


14.95
 1.99 x 35 x 1.00 x 7.2 x 2.72 x 2.35
 6.60

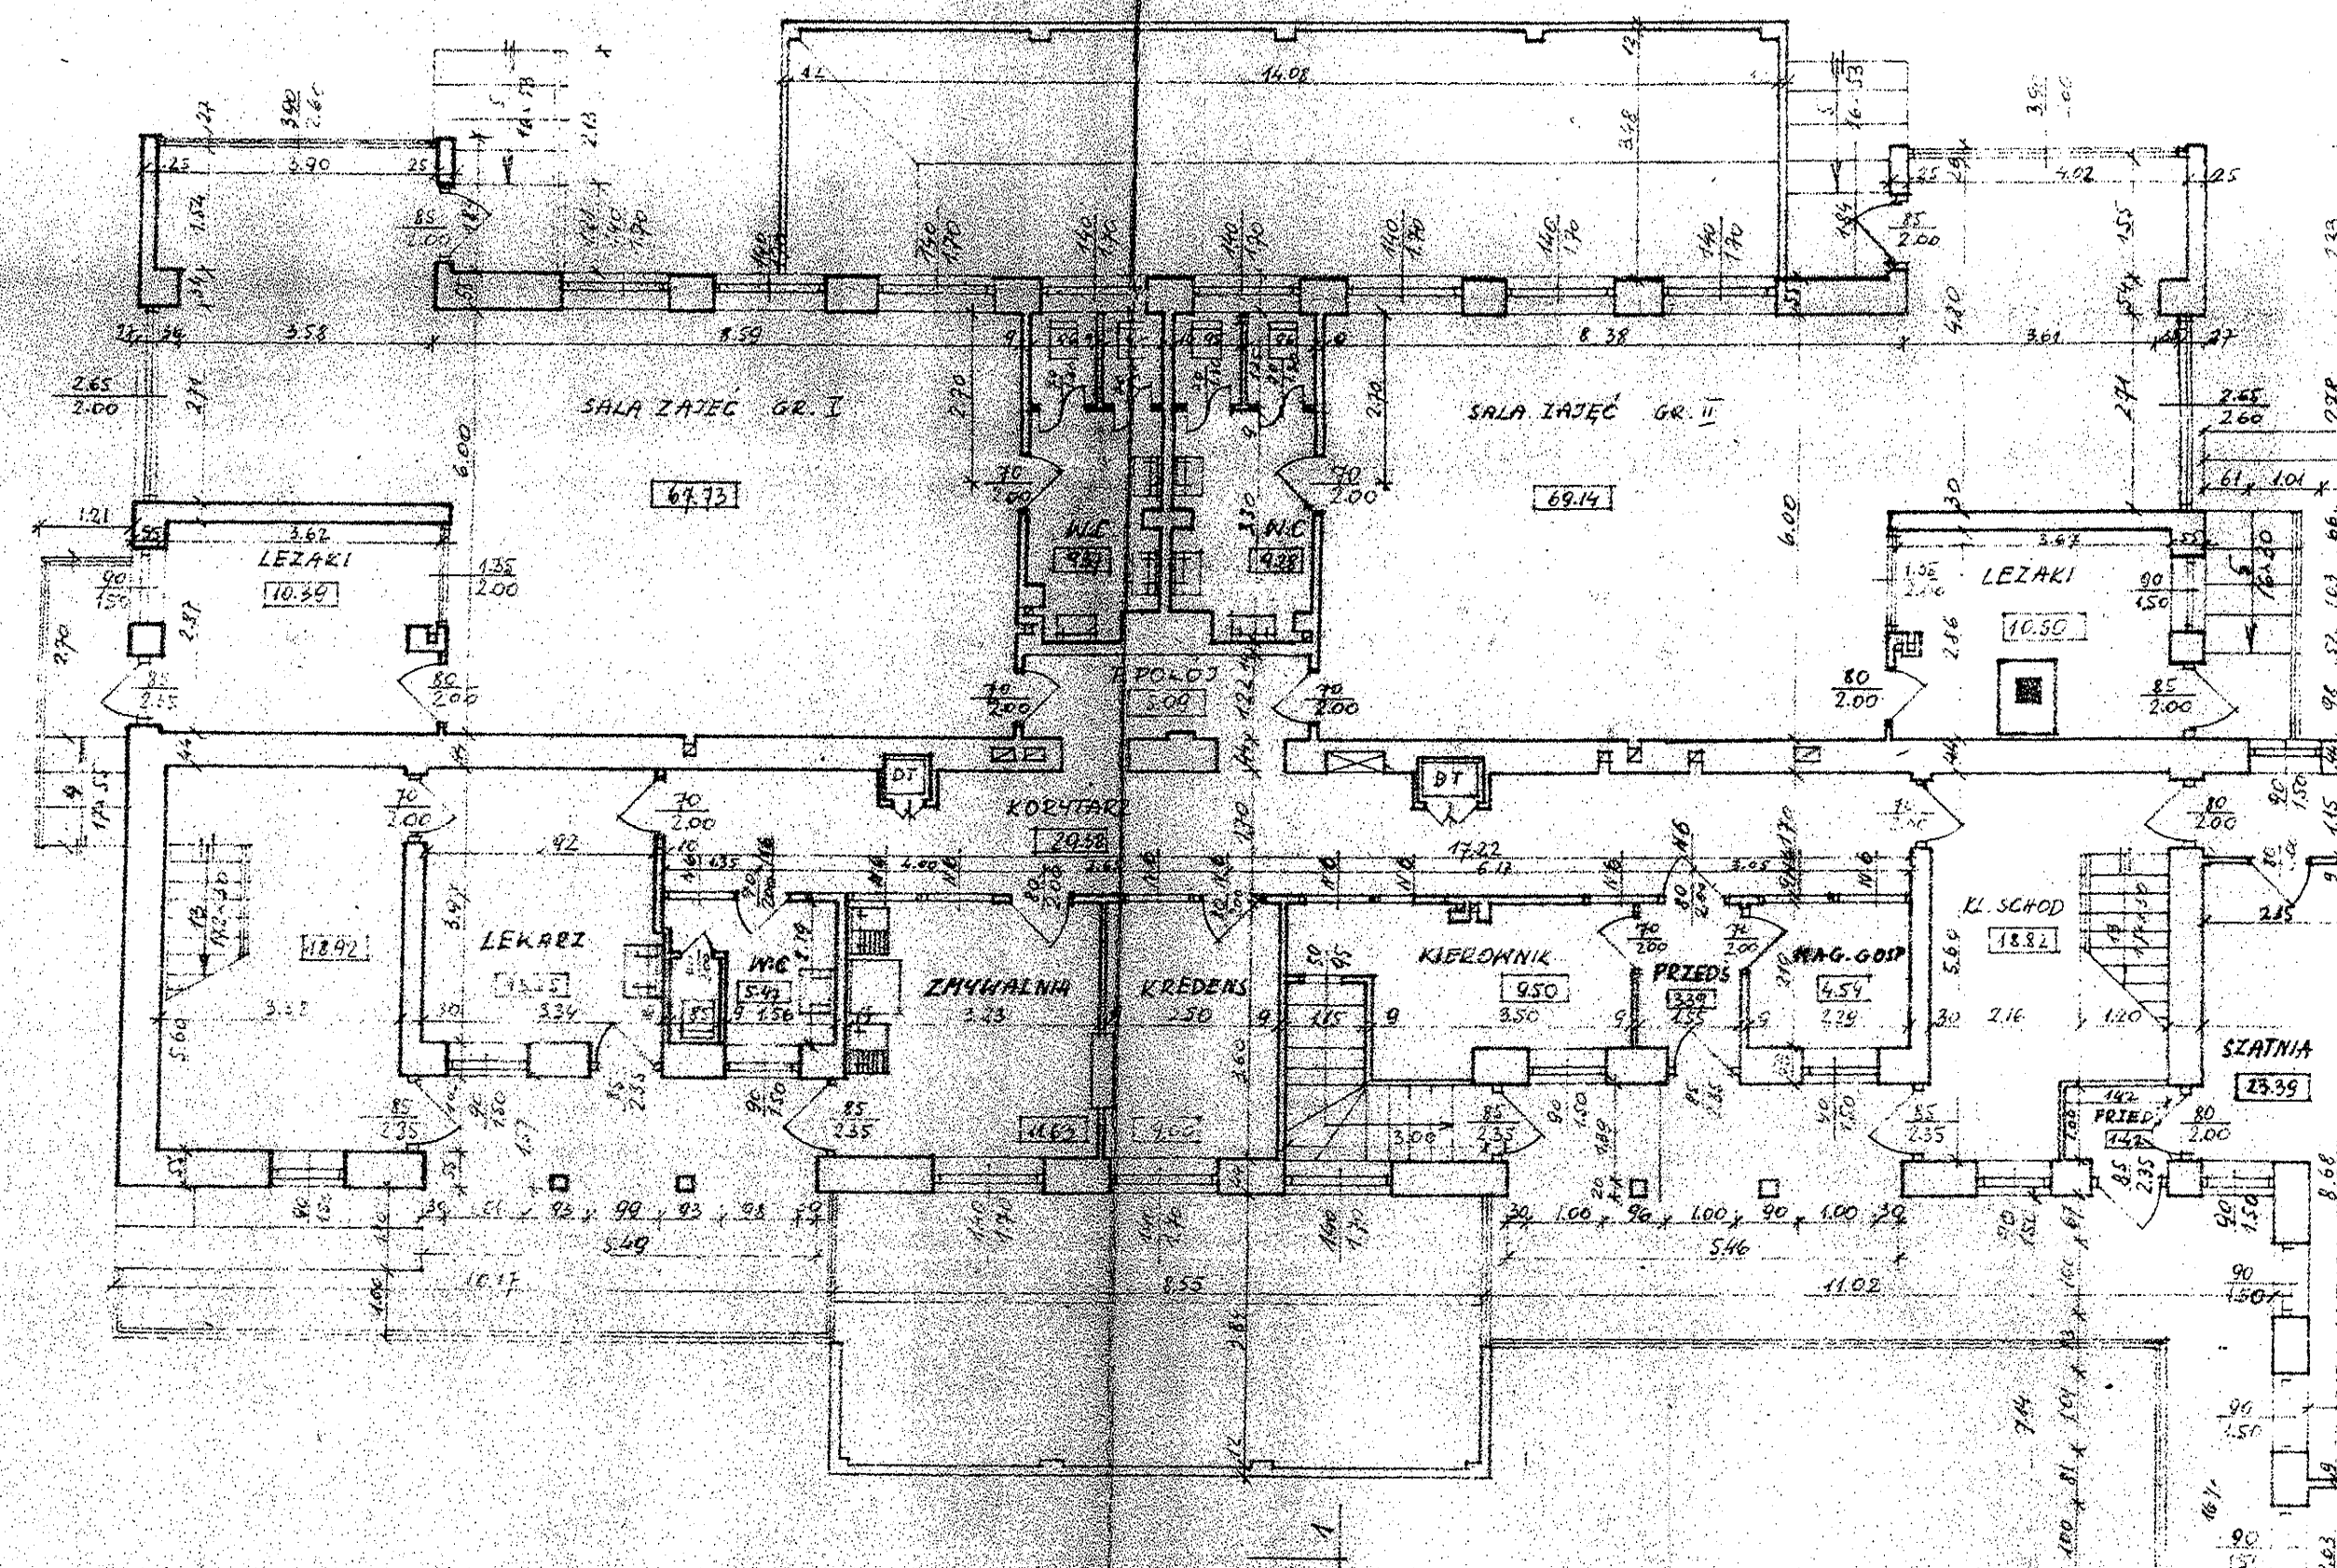


Nazwa rysunku		Skala	
Rzut parteru		1:100	
Inwestor	Urząd m. st. Warszawy dla Dzielnicy Praga-Południe ul. Grochowska 274 03-841 Warszawa	Podpis	
Obiekt	Przedszkole Nr 220 Warszawa ul. Walewska 7	Branża BUDOWLANA	Nr rysunku 1




1000

Nazwa rysunku Rzut parteru – sala gier z zapleczem		Skala 1:100	
Inwestor	Urząd m. st. Warszawy Dzielnicy Praga-Południe ul. Grochowska 274 03-841 Warszawa		Podpis
Obiekt	Przedszkole Nr 220 Warszawa ul. Walewska 7	Branża BUDOWLANA	Nr rysunku 2

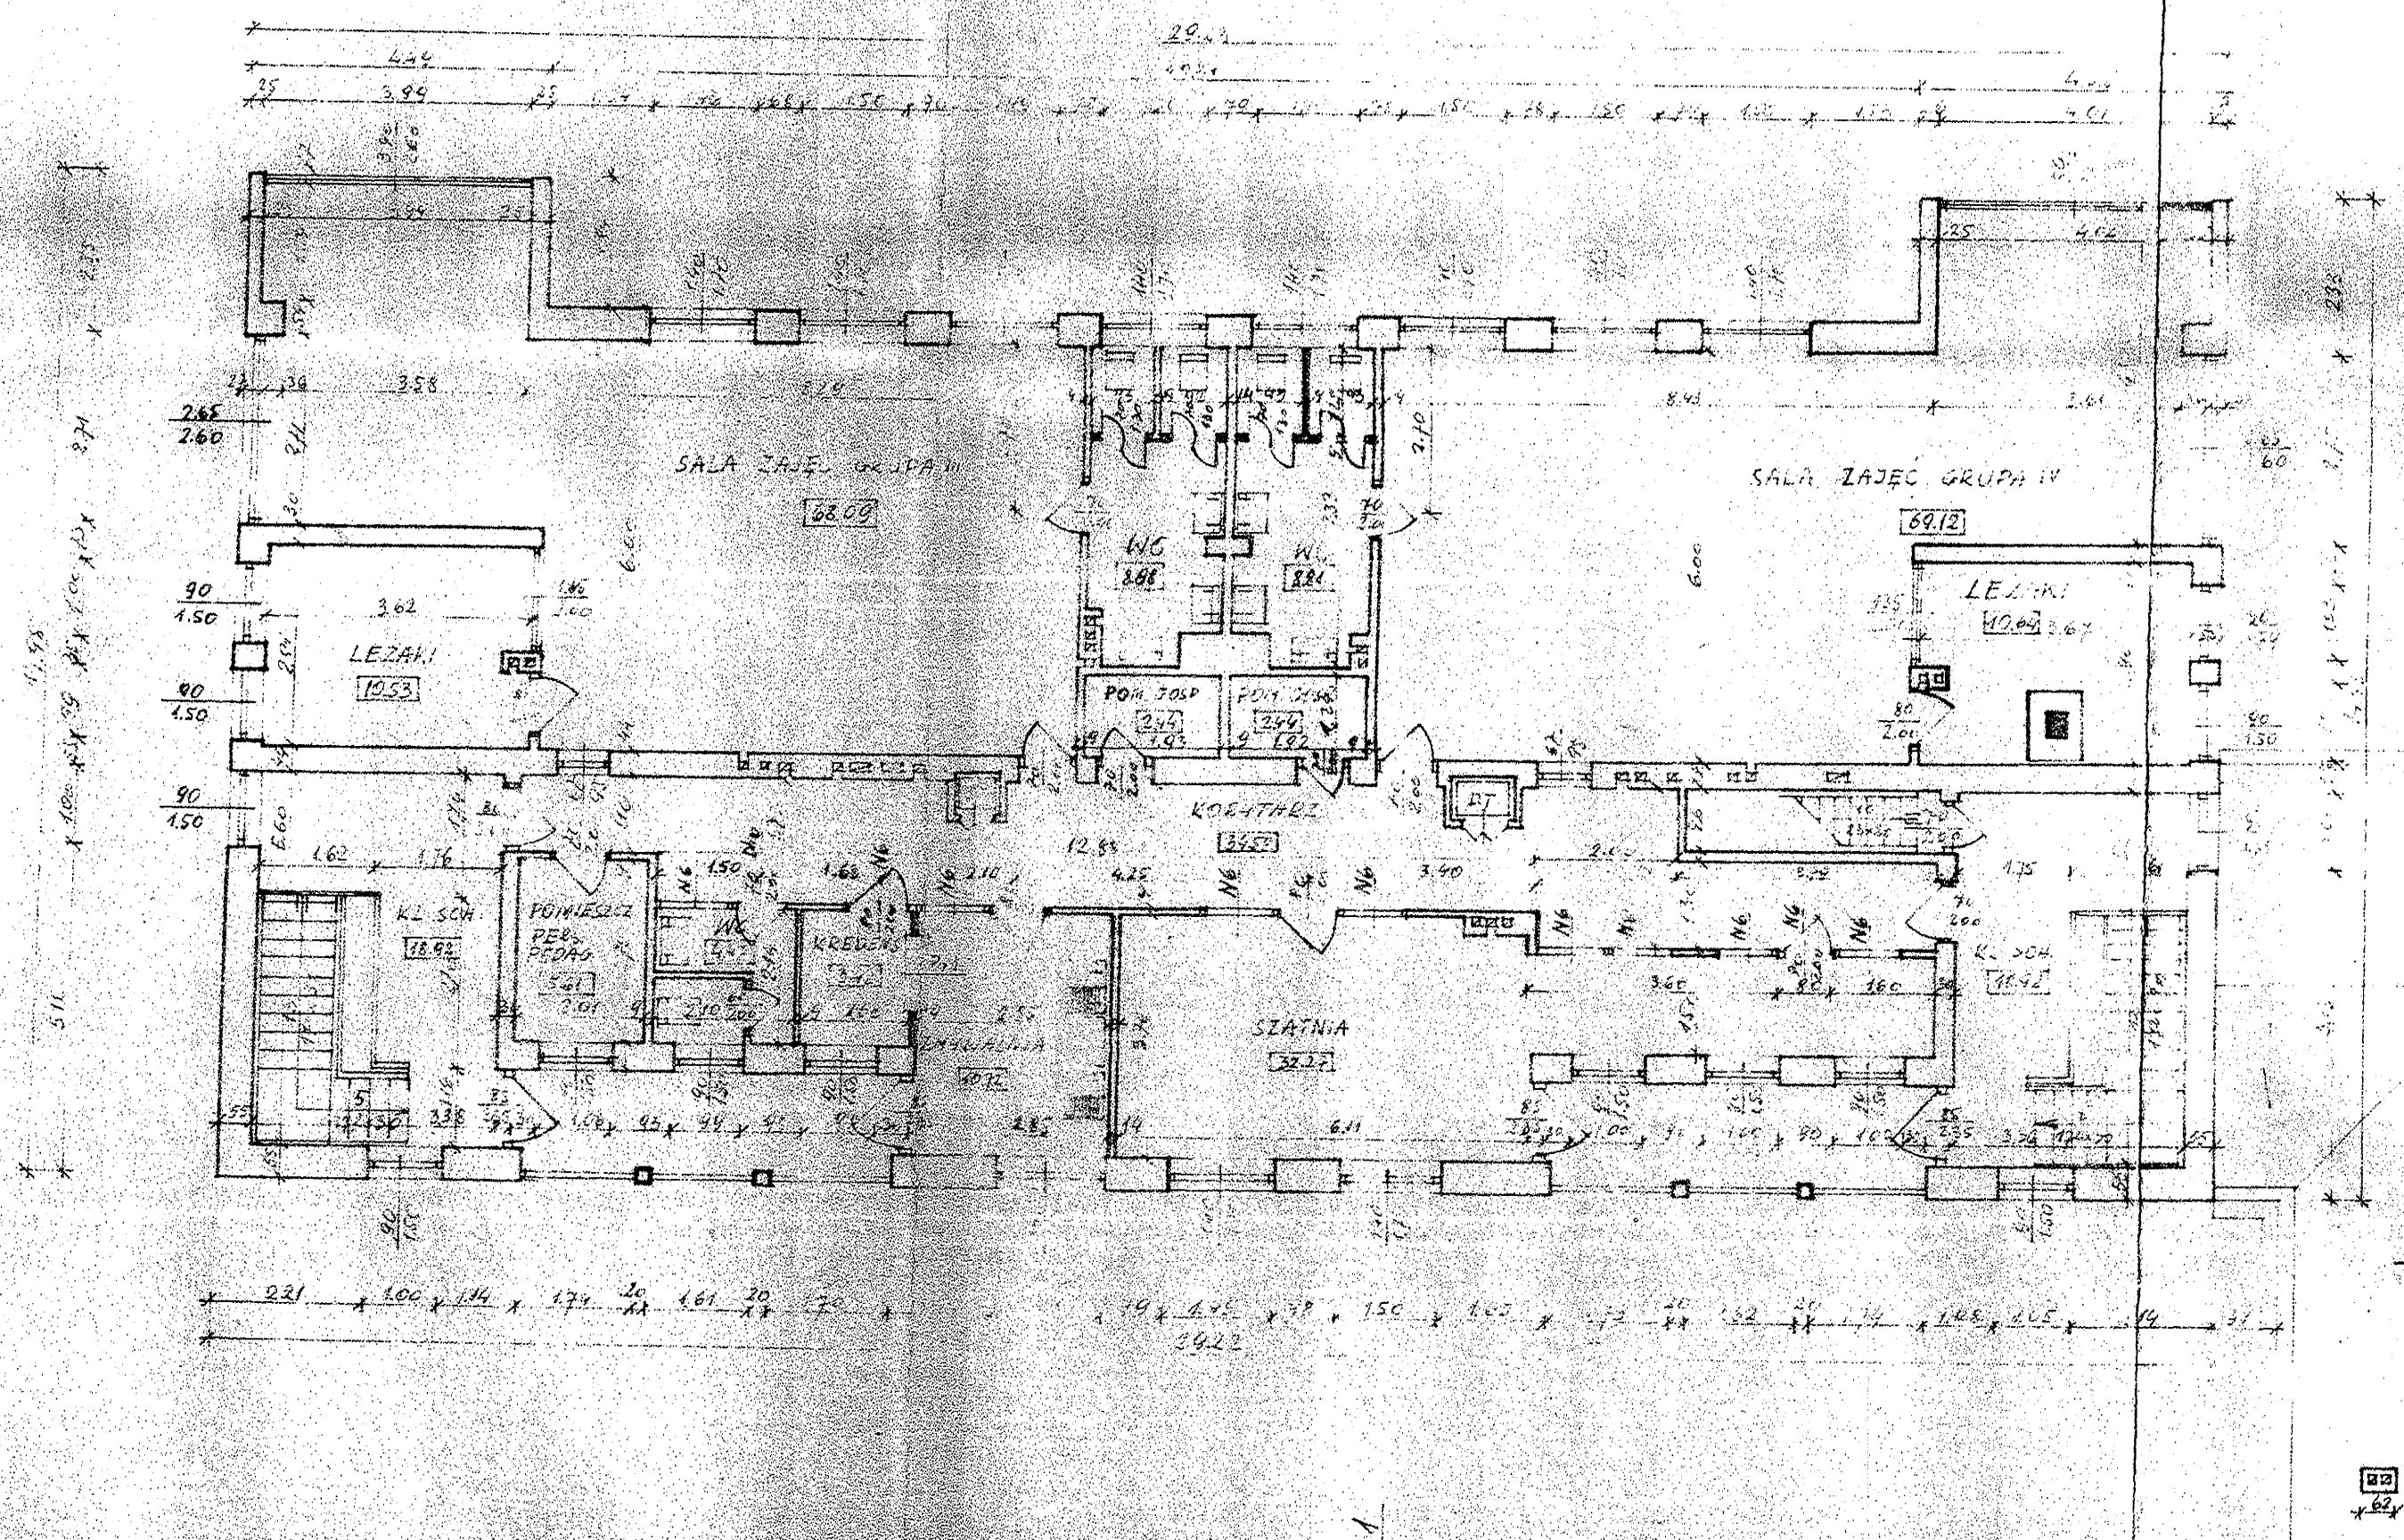

Nazwa rysunku Rzut piętra			Skala 1:100
Inwestor	Urząd m. st. Warszawy Dzielnicy Praga-Południe ul. Grochowska 274 03-841 Warszawa		Podpis
Obiekt	Przedszkole Nr 220 Warszawa ul. Walewska 7	Branża BUDOWLANA	Nr rysunku 3

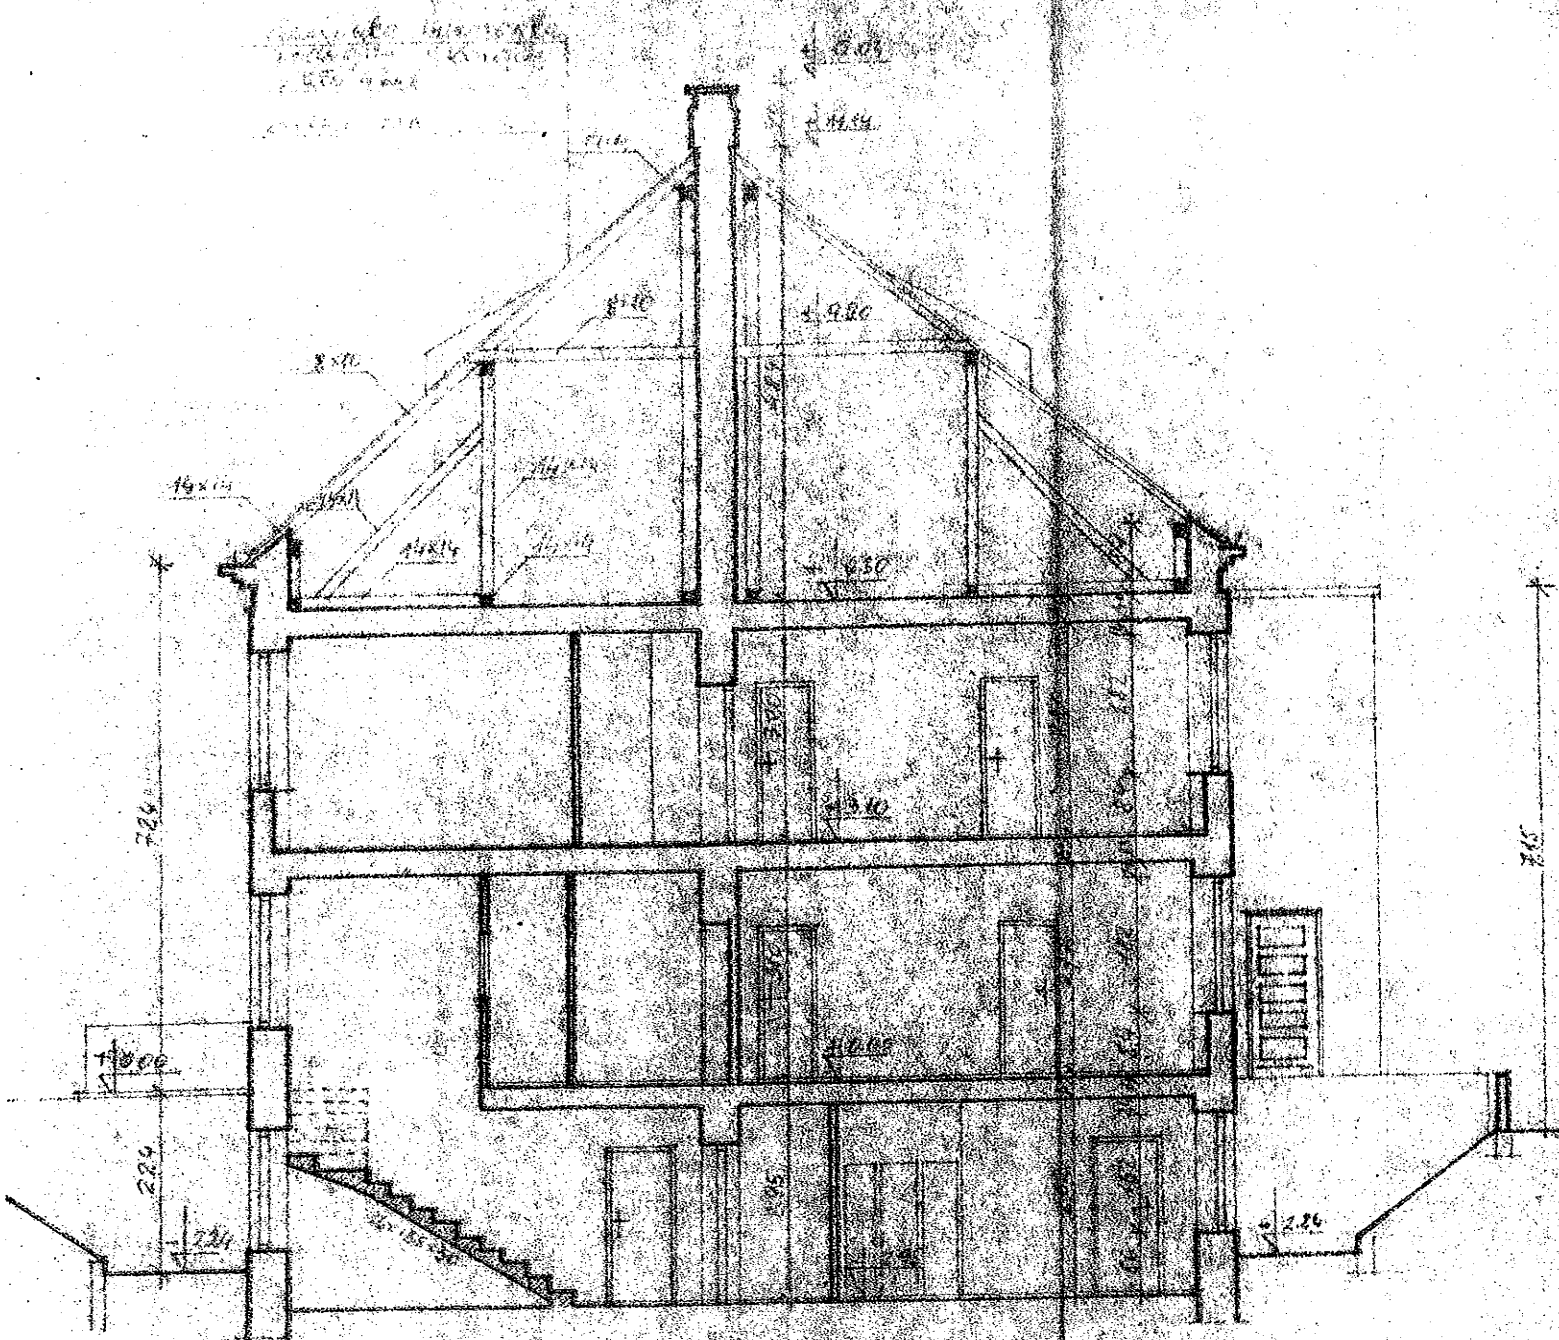

PRZEMIANKA 1-1

Nazwa rysunku Przekrój budynku			Skala 1:100
Inwestor	Urząd m. st. Warszawy Dzielnicy Praga-Południe ul. Grochowska 274 03-841 Warszawa		Podpis
Obiekt	Przedszkole Nr 220 Warszawa ul. Walewska 7	Branża BUDOWLANA	Nr rysunku 4