



PAWILON "A"

ODCINEK A1
ROZWINIĘCIE

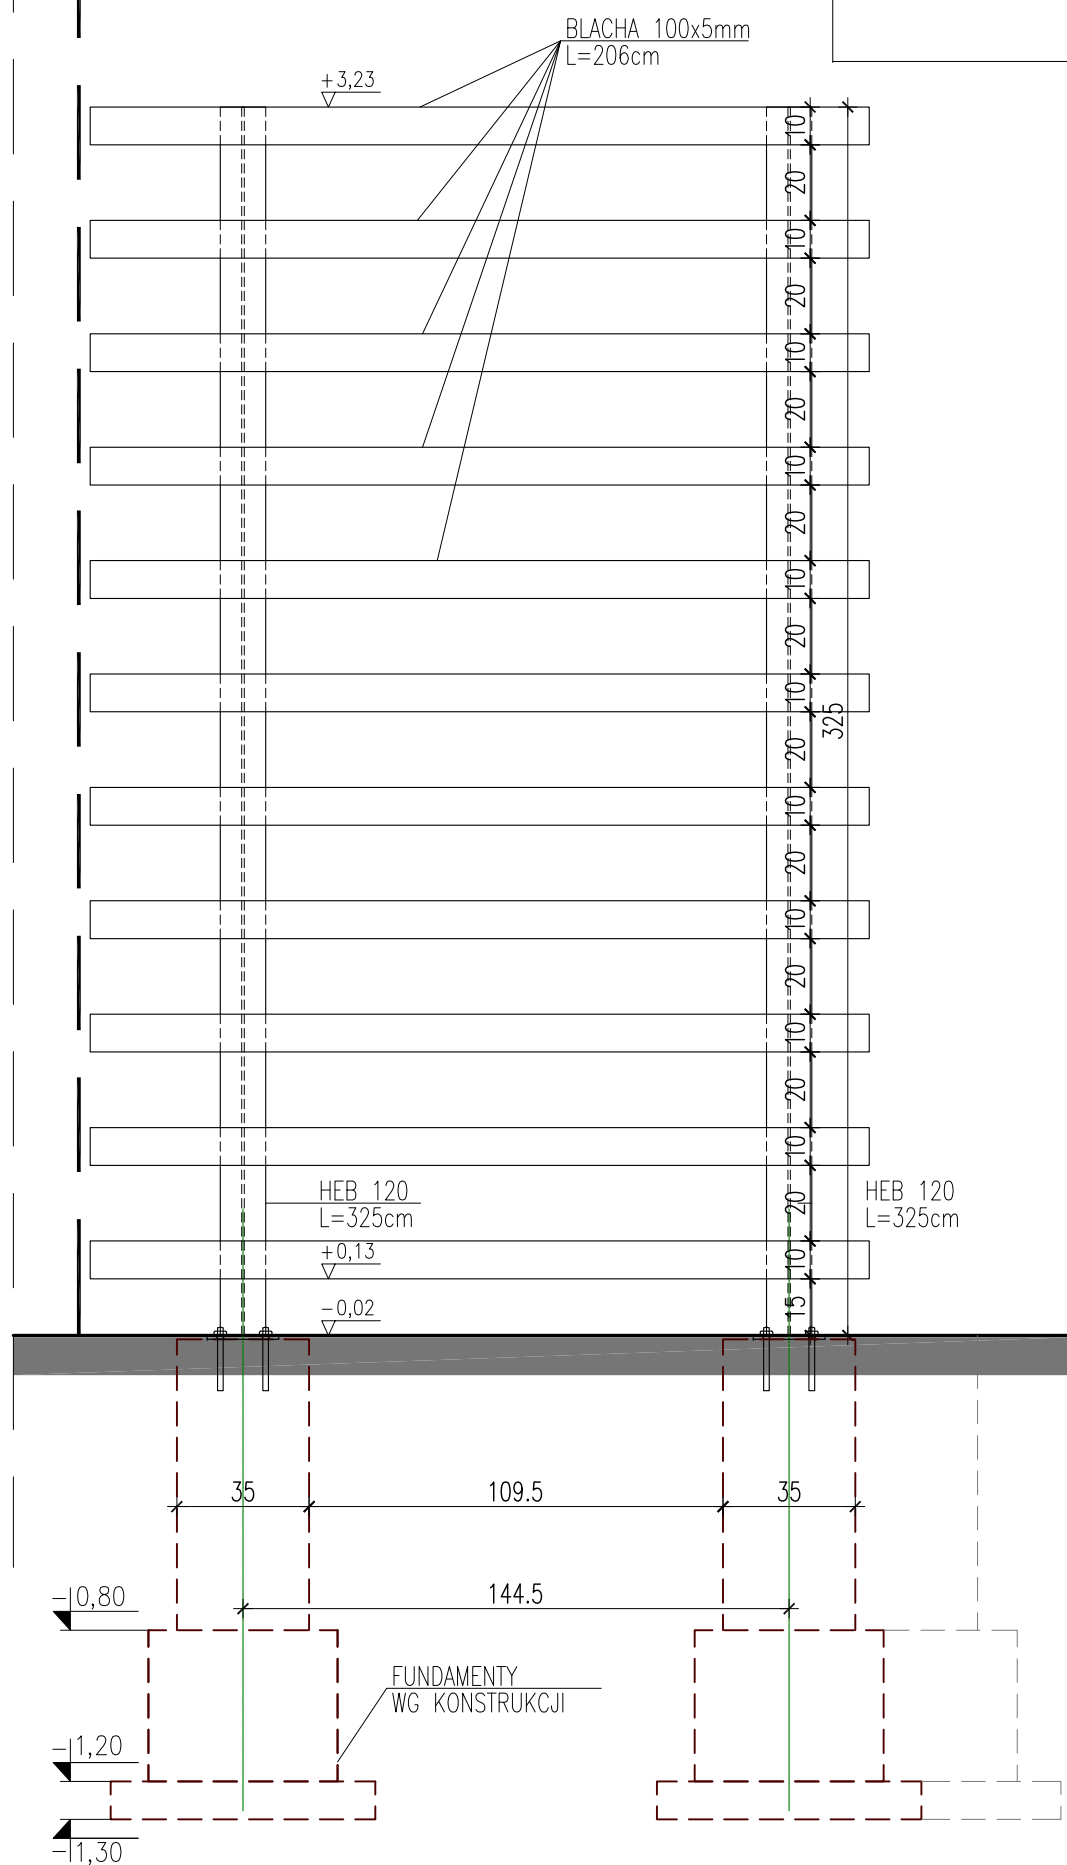


OGRODZENIE ZAPLECZA PAWILONU "A" - RZUT


skala 1:50

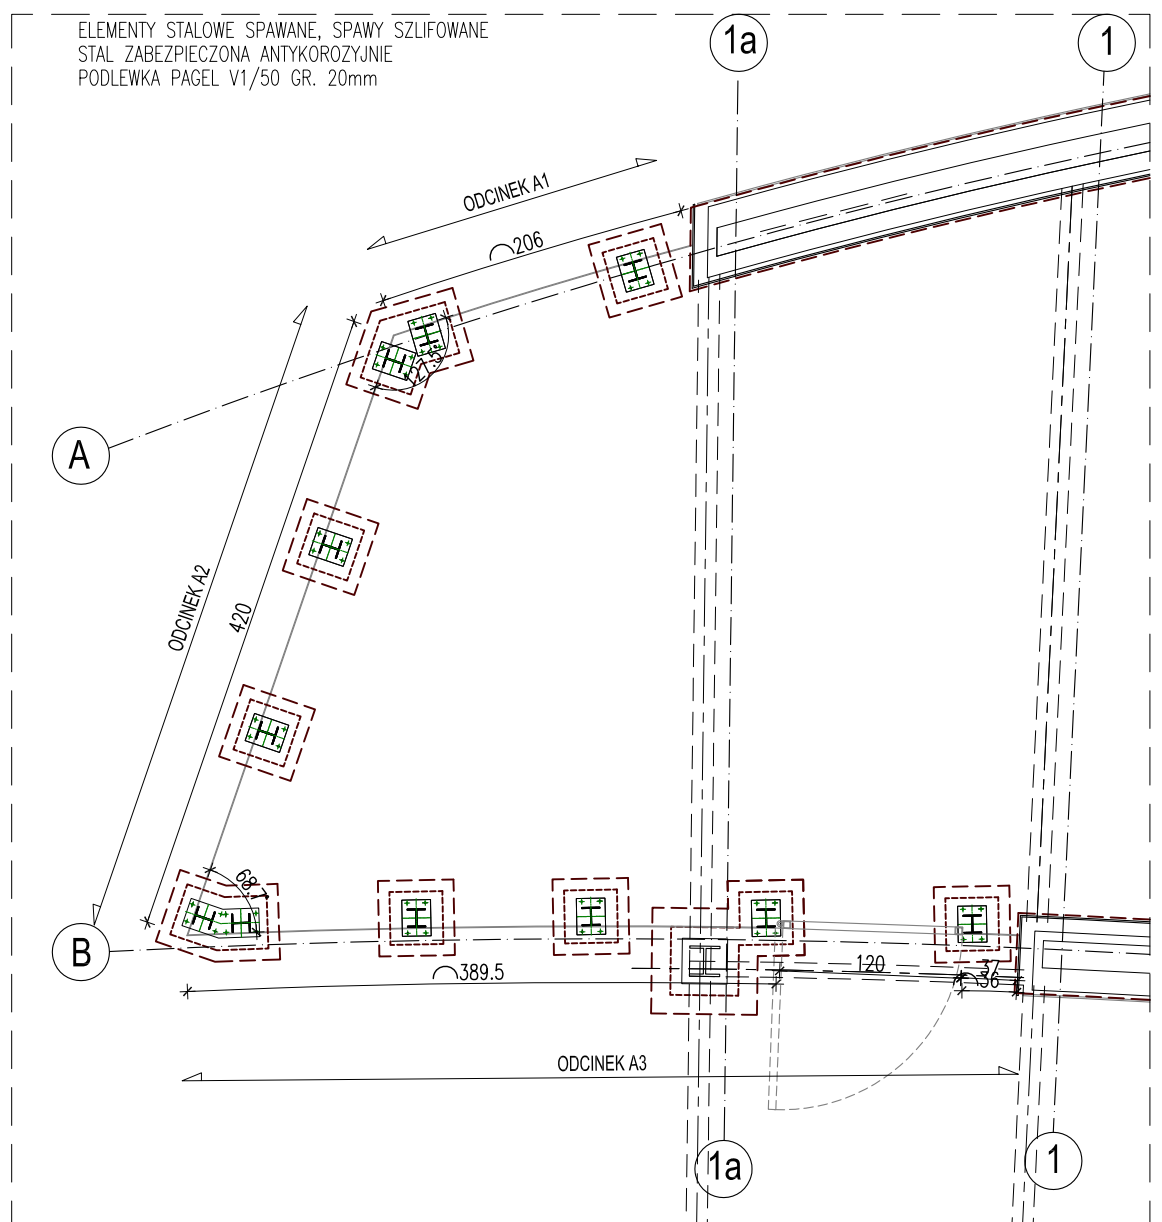





ODCINEK A2
ROZWINIĘCIE

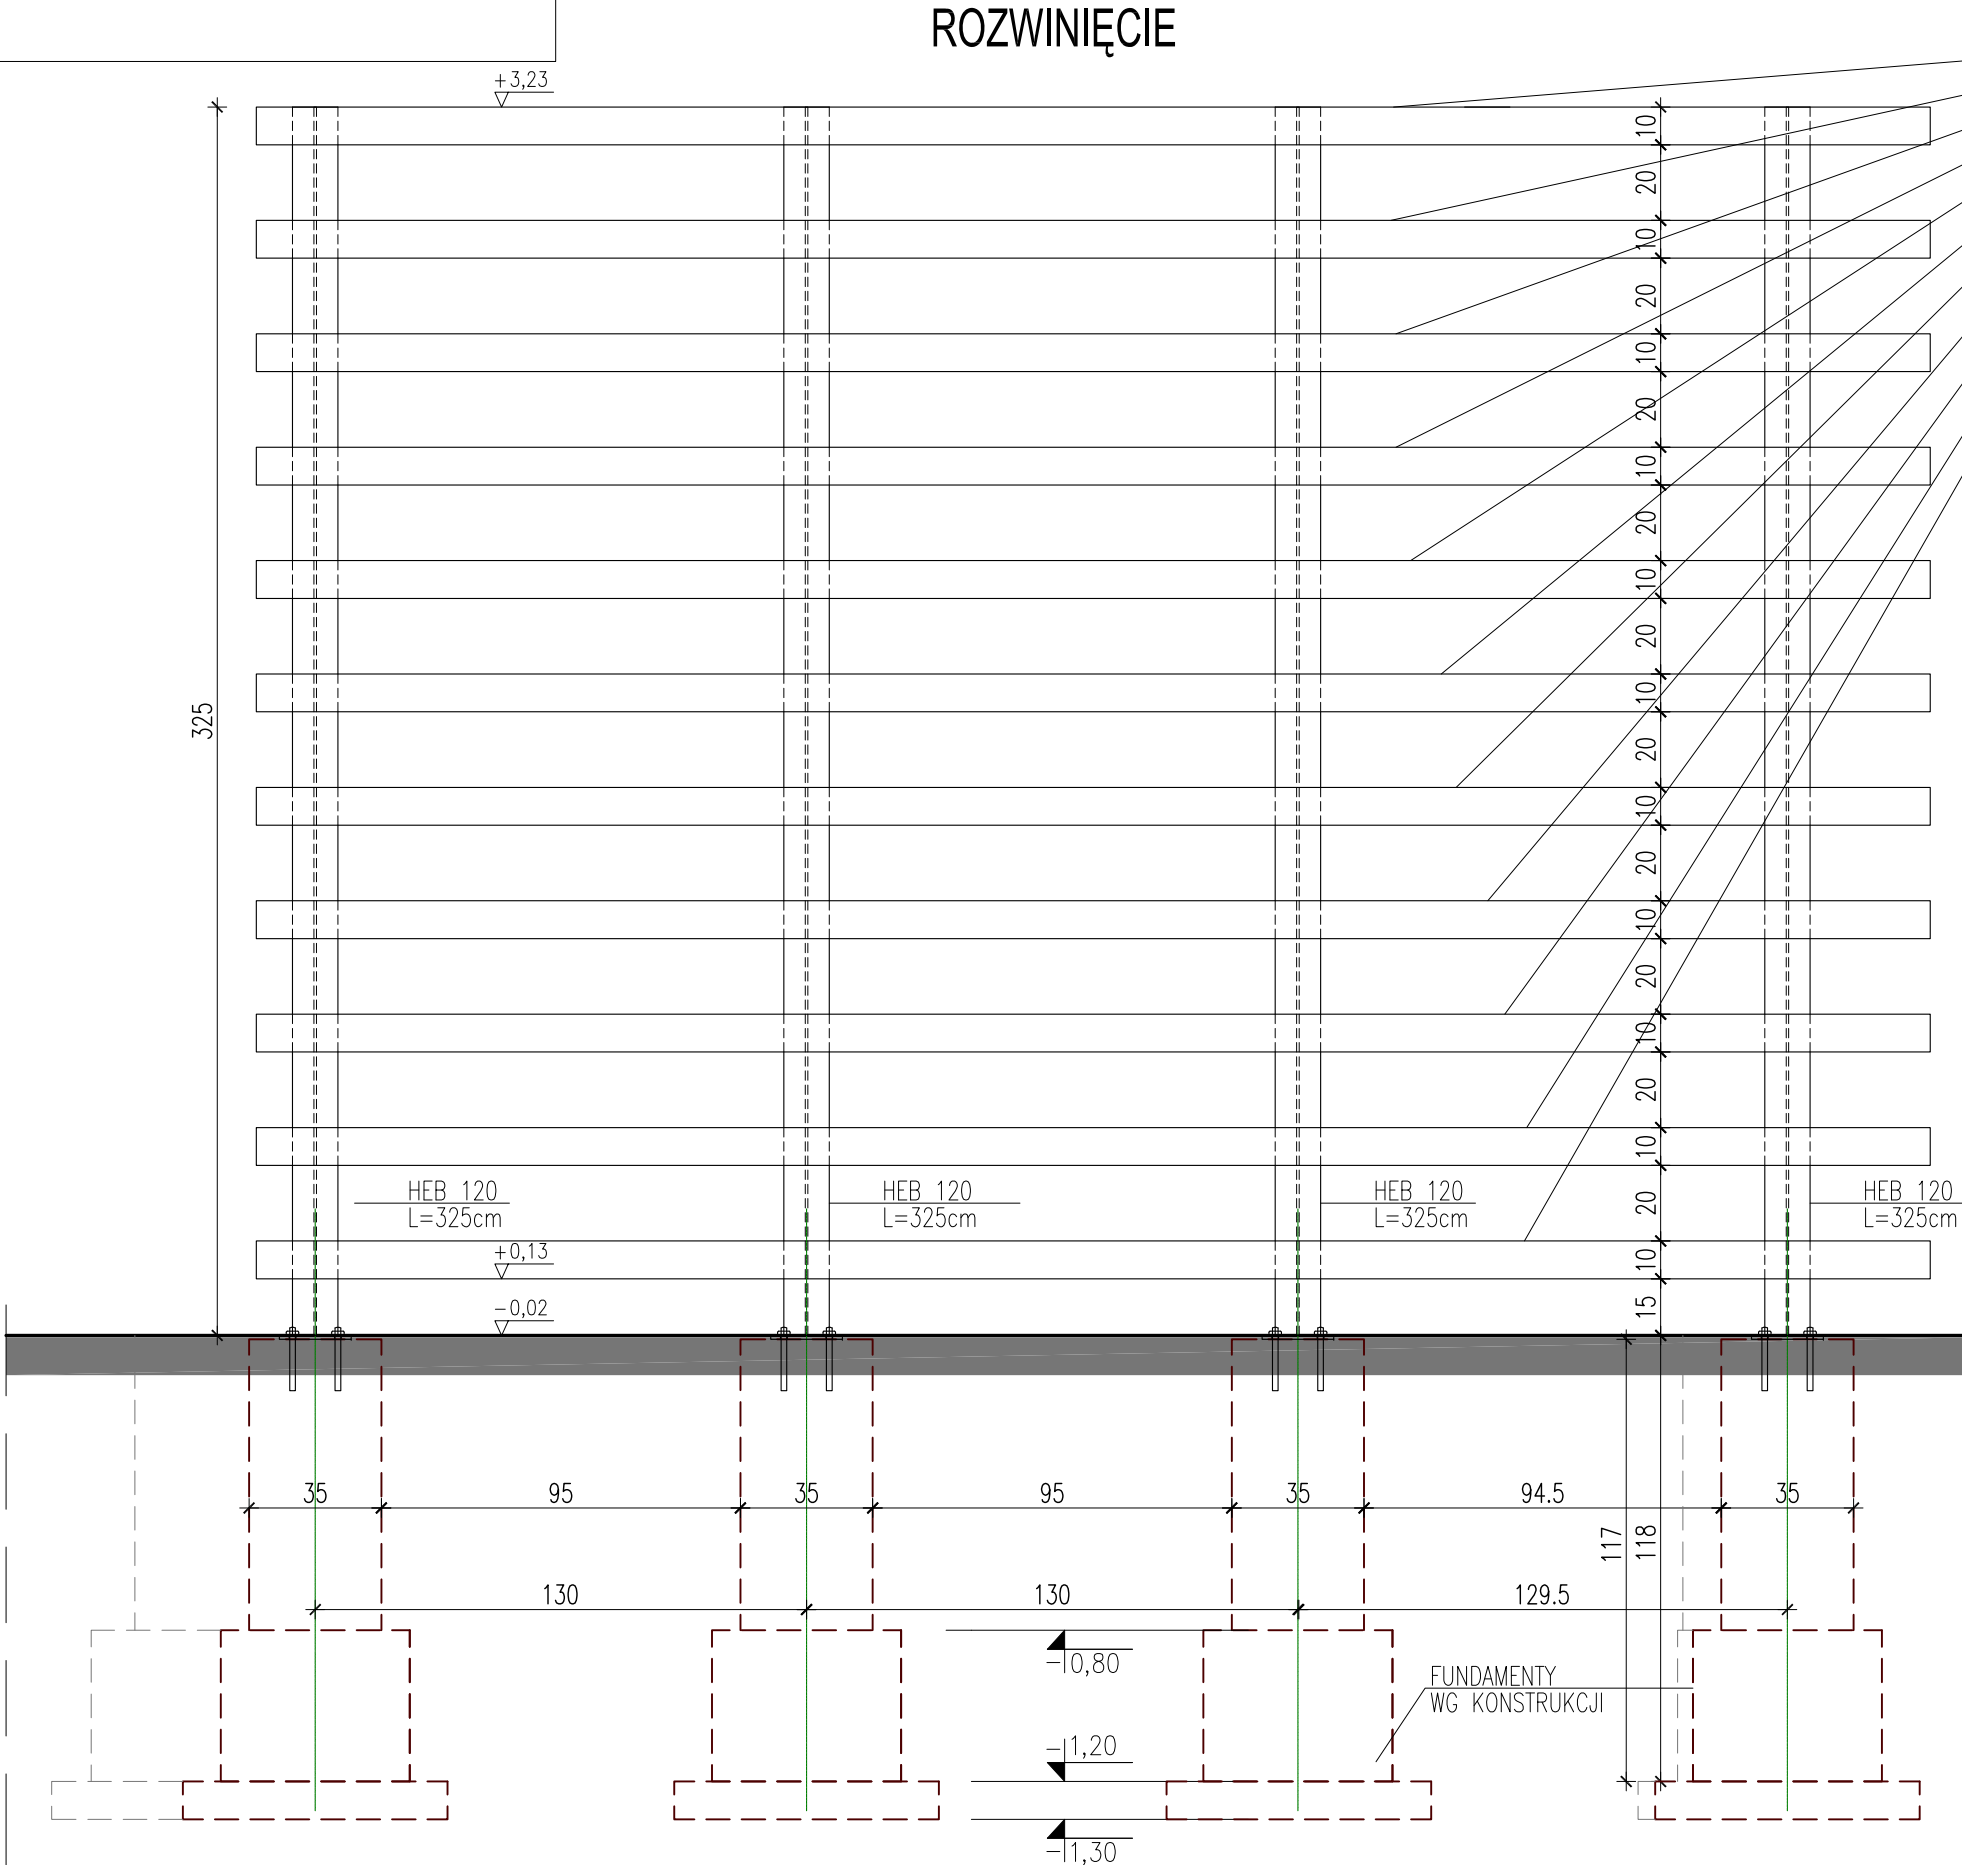

ODCINEK A3
ROZWINIĘCIE

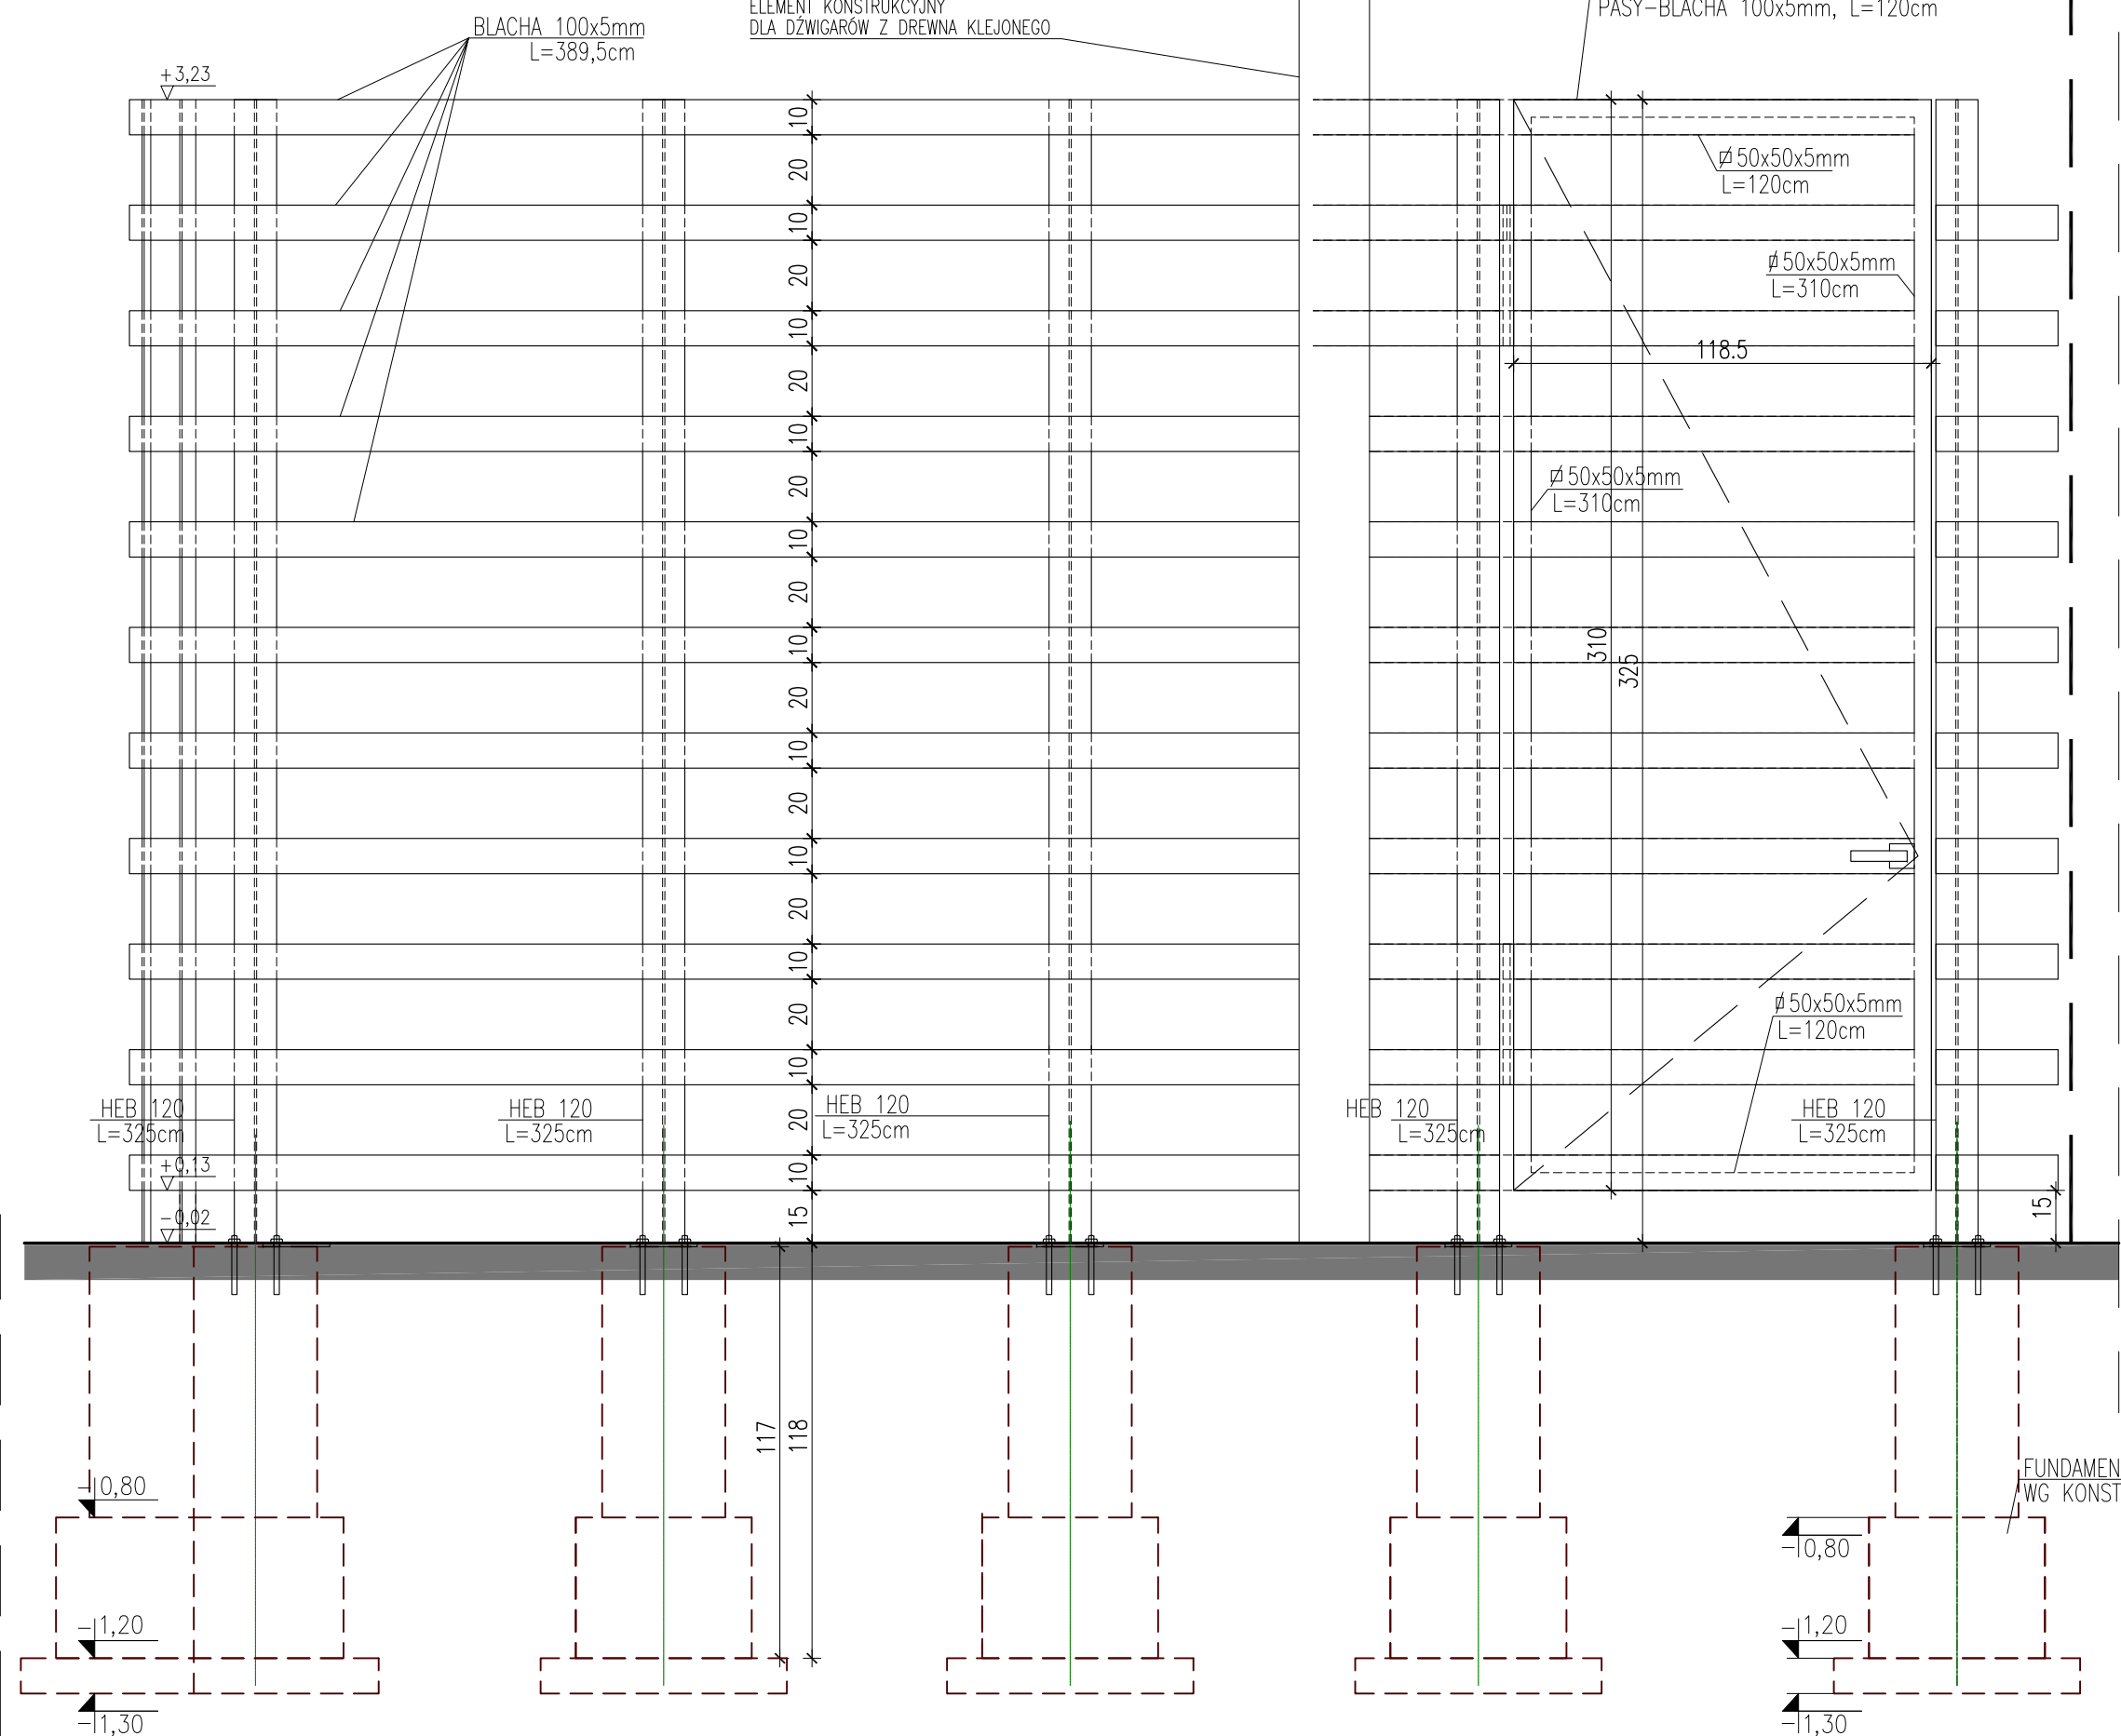


PAWILON "A"

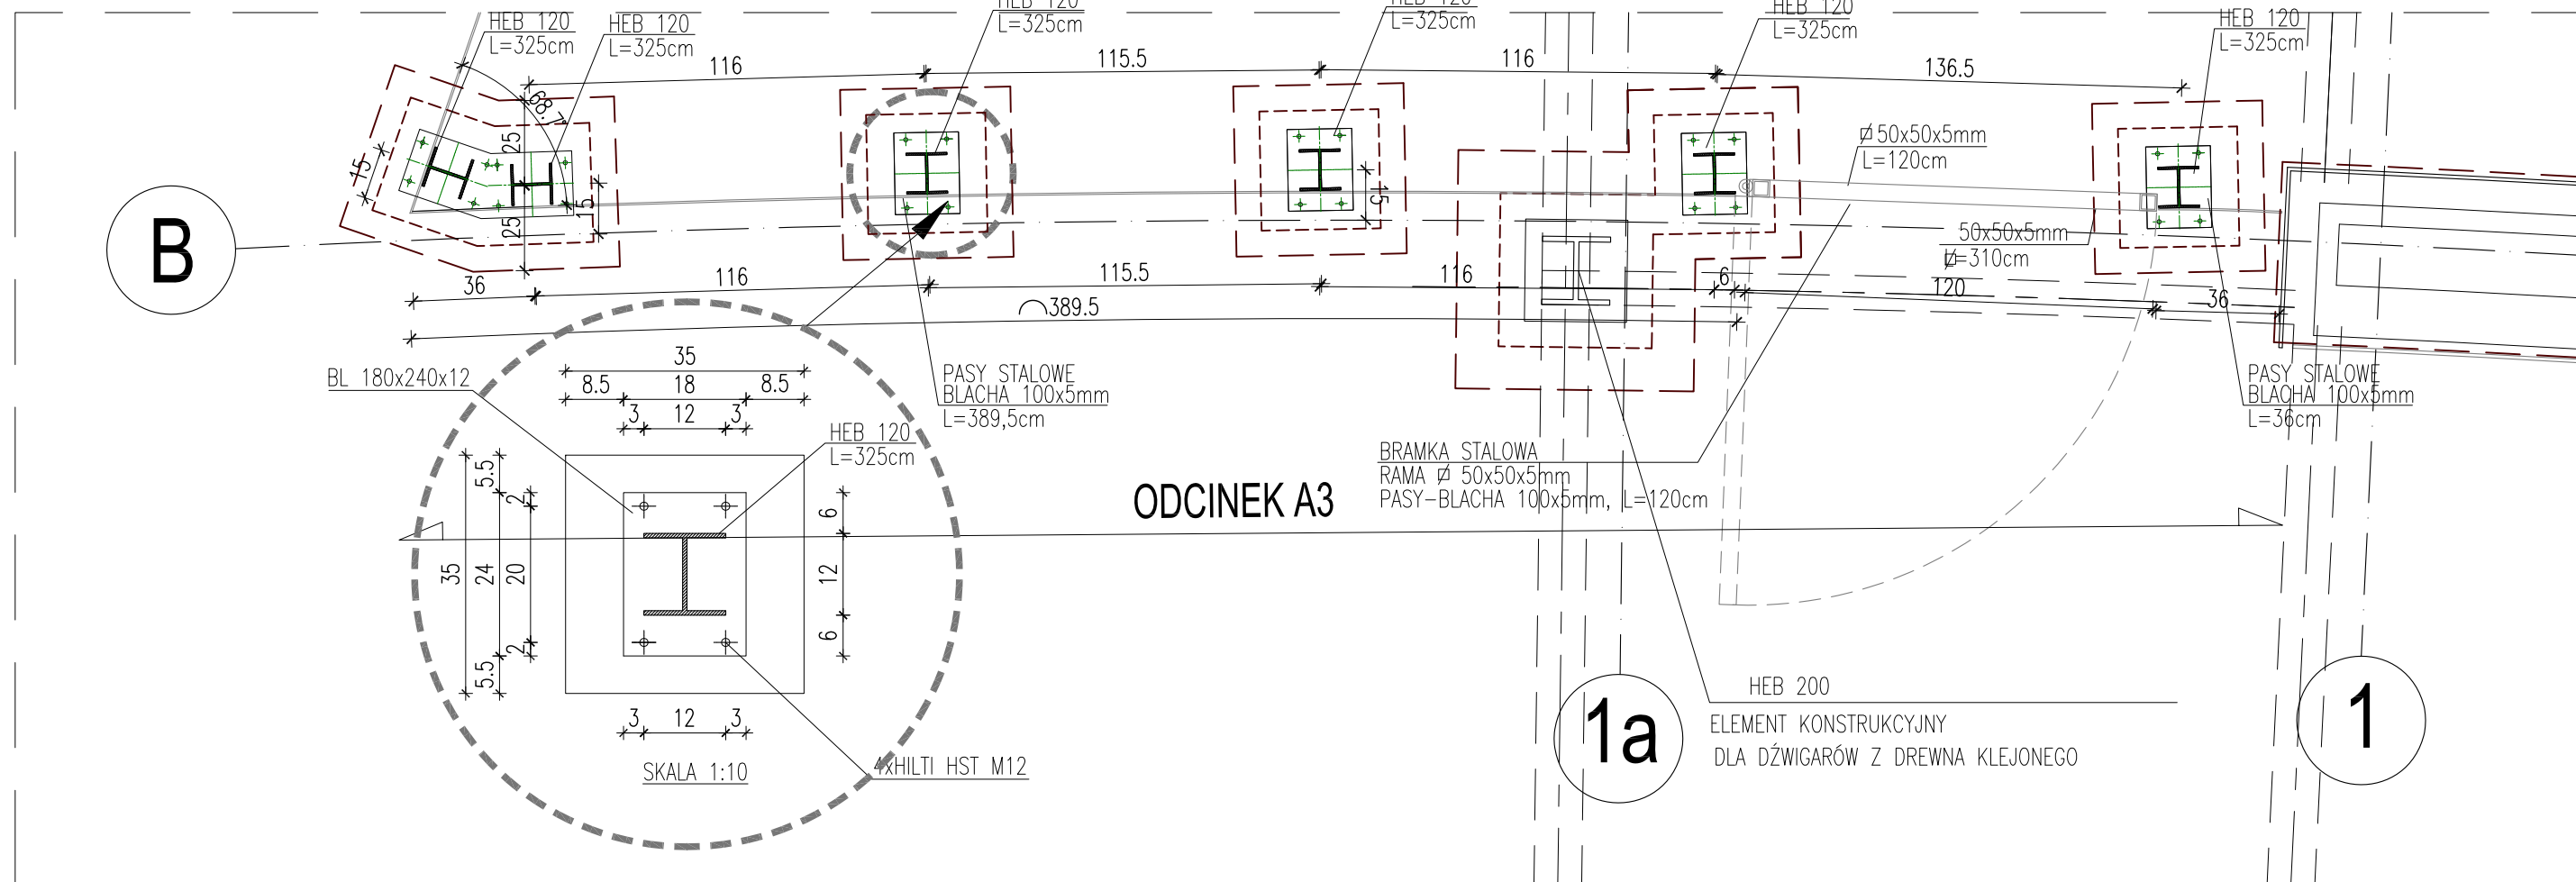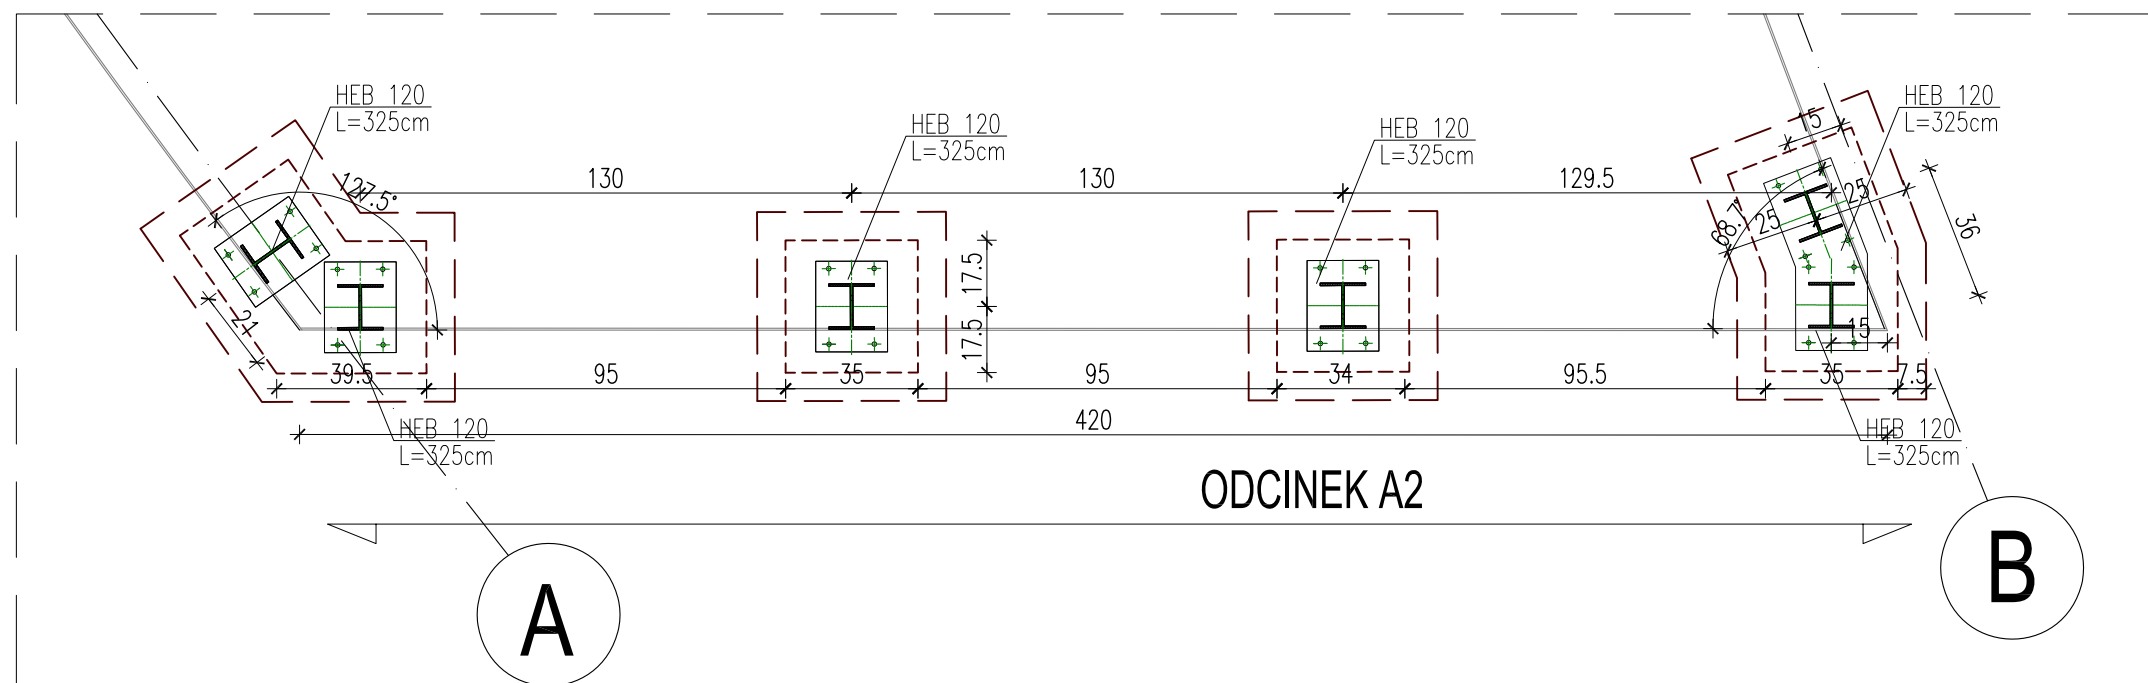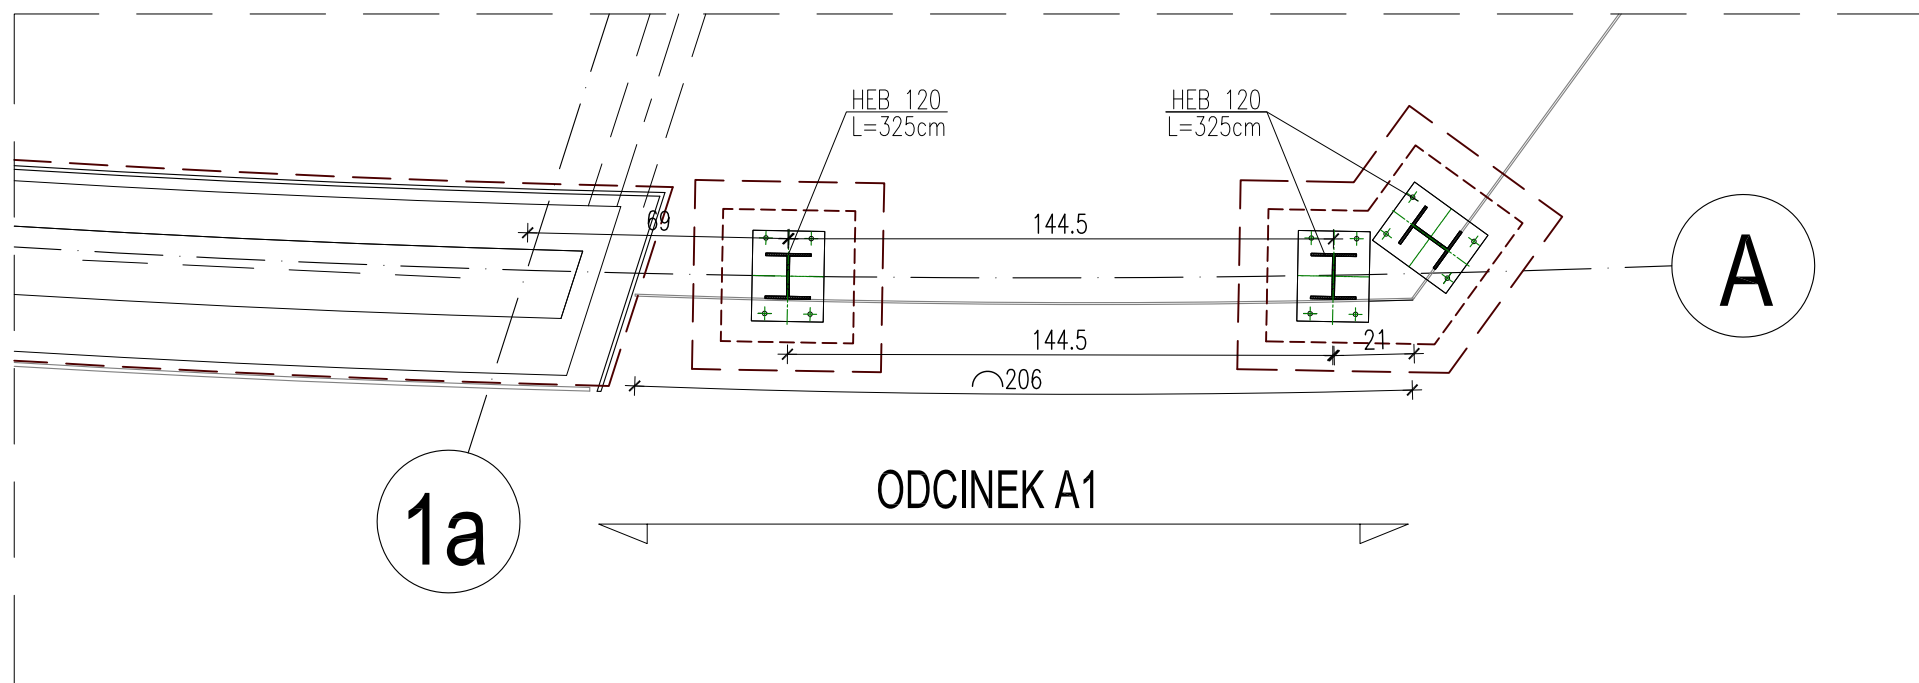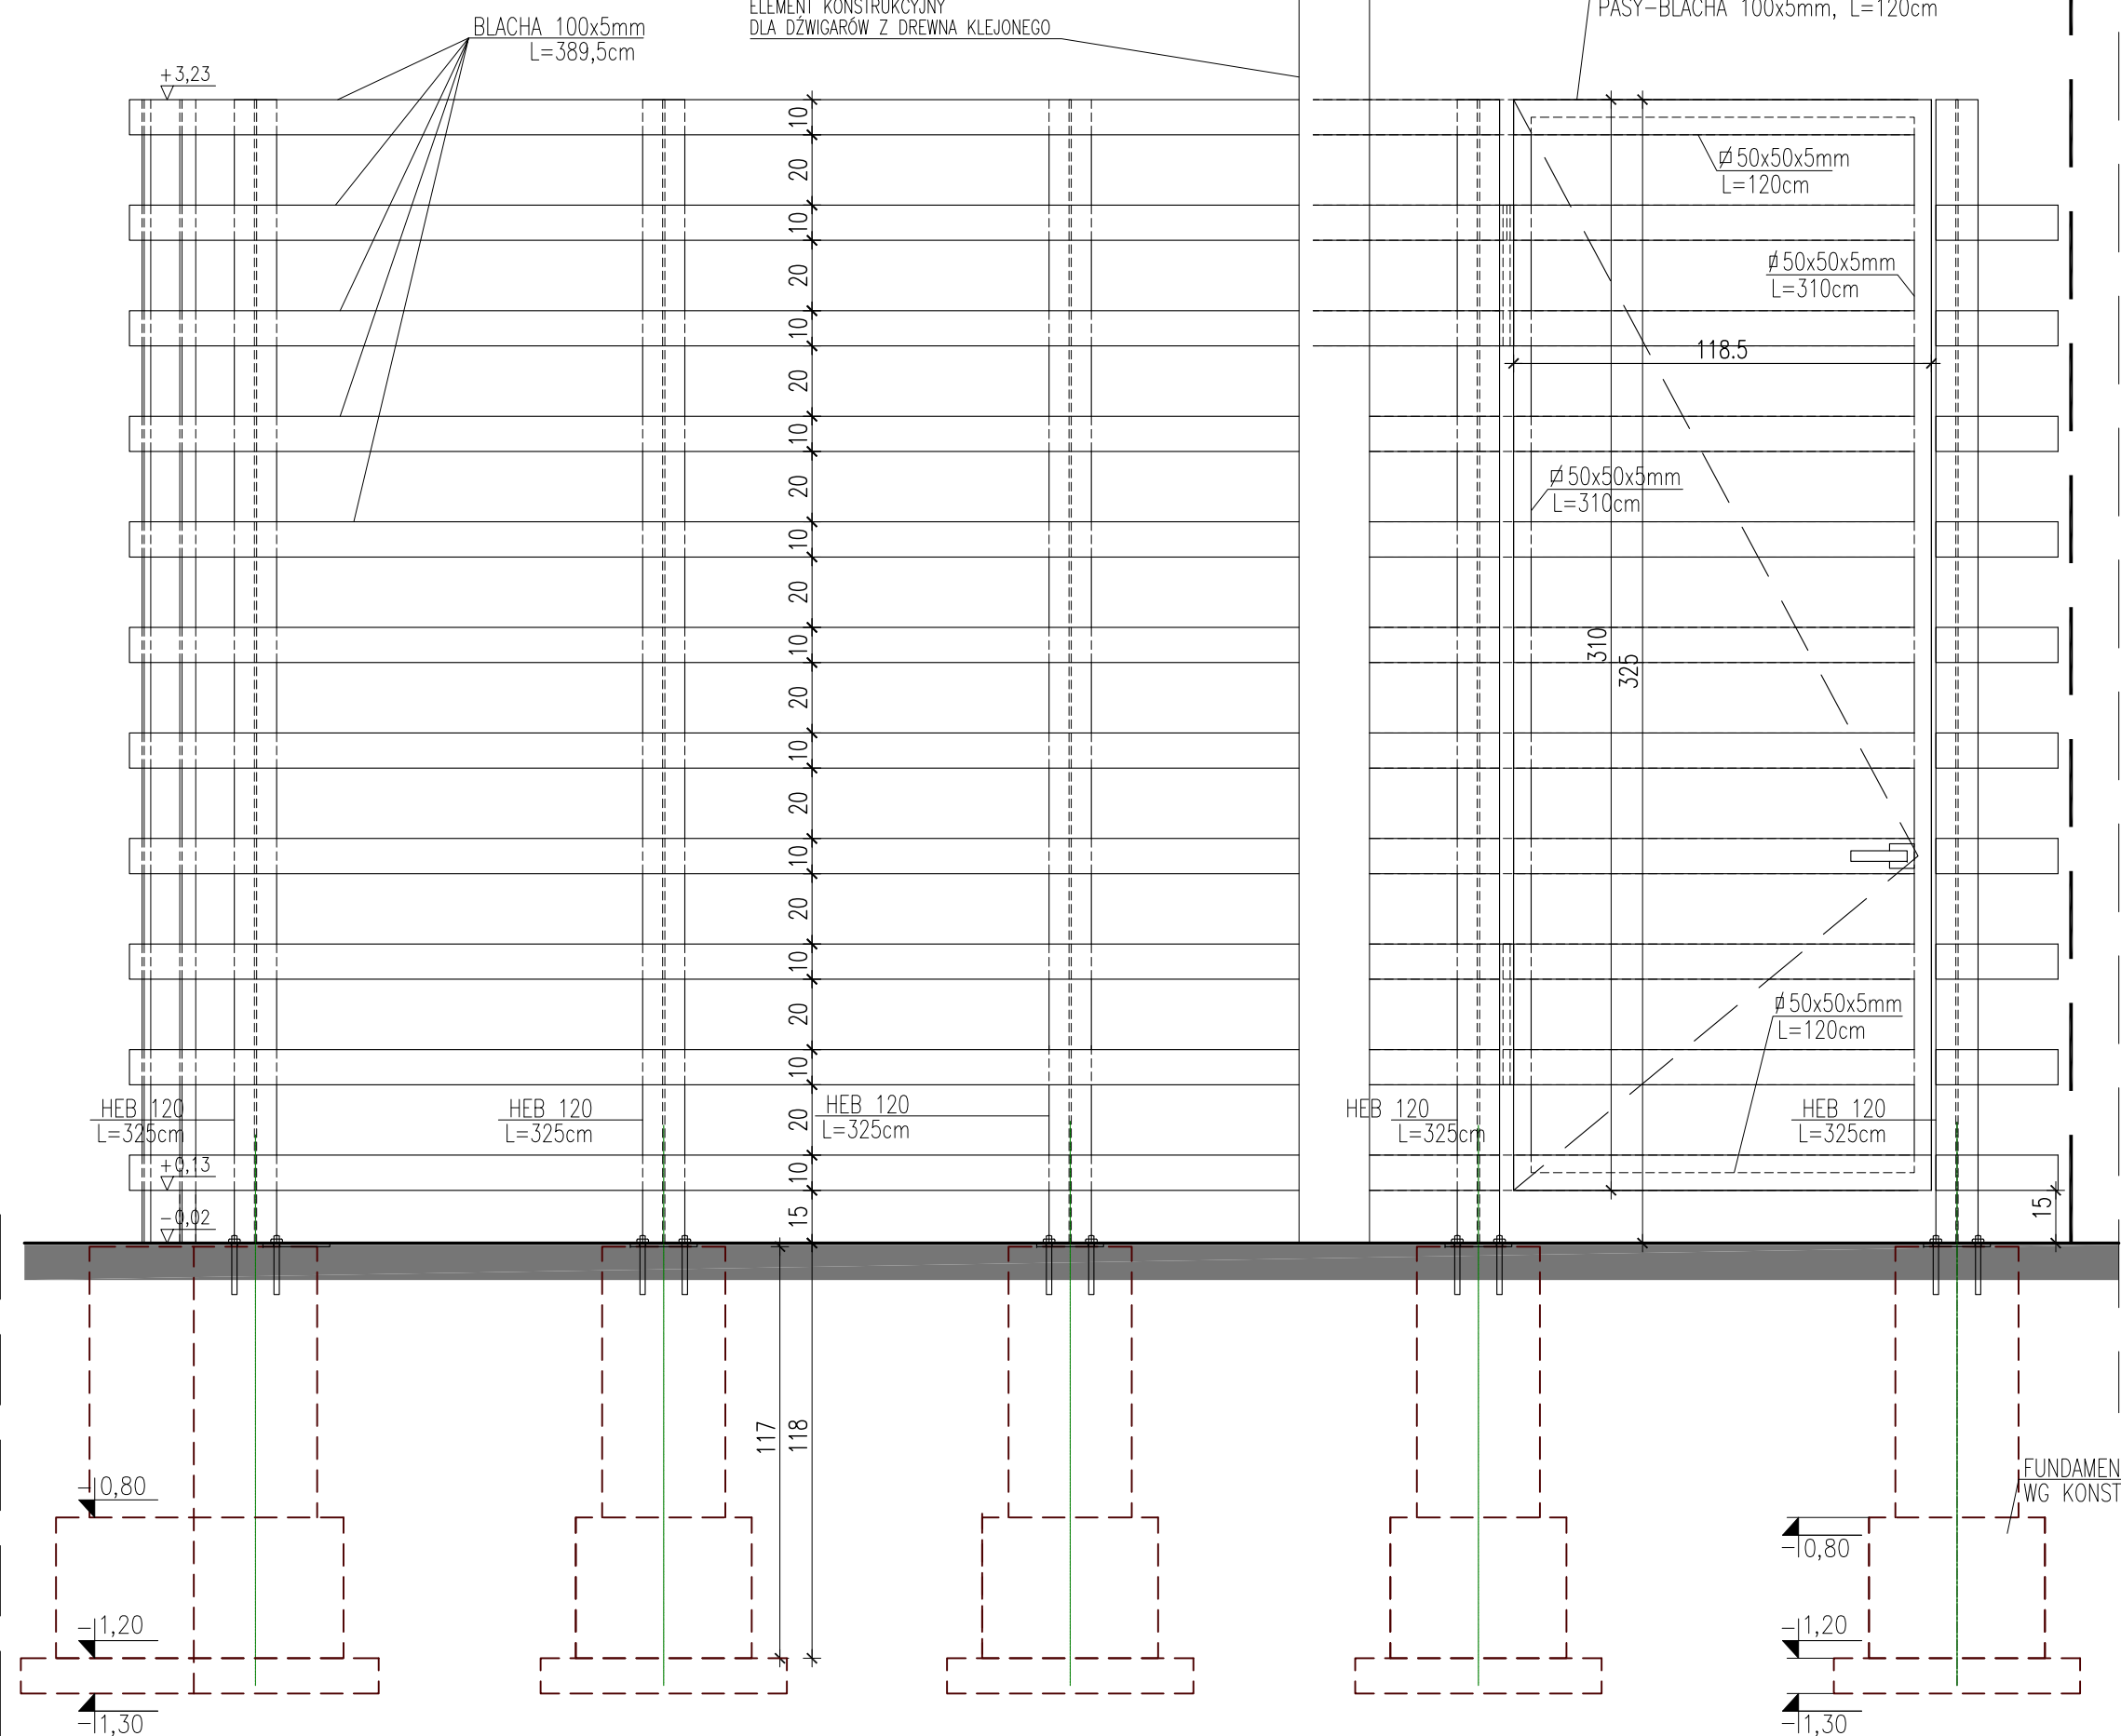

UWAGI:

- WSZYSTKIE WYMARY NALEŻY SPRAWDZAĆ NA BIEŻĄCO NA BUDOWIE, A WSZĘDKIE RÓŻNICOŚCI LUB ZMIANY ZGŁASZAĆ NIEWŁOCZNIE PROJEKTANTOM BUDYNKU.
- WSZĘDNE ROBOTY PROWADZIĆ POD NADZOREM OSÓB UPRAWNIONYCH I ZGODNIE Z PRZEPISAMI BHP.
- DETALE I ŁĄCZENIA SYSTEMOWE WEDŁUG ZALECEŃ PRODUCENTÓW.
- WSZYSTKIE MATERIAŁY UŻYTE DO WYKONANIA BUDYNKU MUSZĄ POSIADAĆ AKTUALNE ATYSTY I APROBATY WYMAGANE PRZEZ OBOWIĄZUJĄCE PRZEPISY I NORMY PRAWA BUDOWLANEGO.
- NALEŻY STOSOWAĆ MATERIAŁY JAK PODANE W DOKUMENTACJI PROJEKTOWEJ LUB RÓWNOWARTNE POSIADAJĄCE PARAMETRY TECHNICZNE PRZYNAJMNIEJ TAKIE, JAK PODANE W DOKUMENTACJI.
- KOLORYSTYKĘ BUDYNKU NALEŻY WYKONAĆ ZGODNIE Z PROJEKTEM WYKONAWCZYM. NIEJASNOŚCI NALEŻY KONSULTOWAĆ Z PROJEKTANTEM, PRZED WYKONANIEM PRAC NALEŻY PRZEDSTAWIĆ PRÓBKĘ KOLORYSTYCZNĄ DO AKCEPTACJI PROJEKTANTA. KOLORYSTYKA WNETRZ DO UZGODNIENIA W NADZORZE AUTORSKIM.
- JAKIEKOLWIEK ZMIANY W PROJEKTOWANEJ INWESTYCJI SĄ NIEDOPUSZCZALNE BEZ UPRZEDNIEGO POWADOMIENIA I ZGODY PROJEKTANTA.
- RZUTY, PRZEKROJE, ELEWACJE, WYKAZY I RYSUNKI DETALI NALEŻY ROZPATRYWAĆ ŁĄCZNIE.
- DOKŁADNE USYTUOWANIE OSI ORAZ ELEMENTÓW KONSTRUKCYJNYCH WG PROJEKTU KONSTRUKCJI.
- SŁUPY STALOWE HEB 200 SĄ USYTUOWANE NA ŚRODKU TRZPIEŃ STOP FUNDAMENTOWYCH ZGODNIE Z PROJEKTEM KONSTRUKCJI.
- WSZYSTKIE RZĘDNE DŹWIGARÓW, SZCZEGÓŁY ICH MOCOWANIA ORAZ ROZSTAWY MOCOWAŃ WG PROJEKTU KONSTRUKCJI.
- WSZYSTKIE ROBOTY ZANKOWE, W TYM ZBROJENIE I IZOLACJE PRZED ZAKRYCIEM ZGŁASZAĆ KIEROWNIKOWI BUDOWY DO ZATWIERDZENIA, ODPOWIEDNIM WPISEM DO DZIENNIKA BUDOWY.
- OTWORY DRZWIOWE W ŚCIANACH WEWNĘTRZNYCH WYMUROWAĆ PO ZAKUPIENIU WYBRANEGO RODZAJU STOLARKI DRZWIOWEJ.
- KANAŁY NAWIEWNE TYPU "Z" WYMUROWAĆ WG RYSUNKÓW DETALI I ZESTAWIENIA WARSTW.
- DLA SZACHTOWYCH INSTALACYJNYCH NALEŻY ZAPEWNIĆ REZERWĘ (szerokość 2000 cm) UMOŻLIWIAJĄCĄ DOSTĘP DO ZAWORÓW ODCINAJĄCYCH INSTALACJĘ HYDRAULICZNYCH.
- WSZYSTKIE NARÓŻA ŚCIAN DO WYSOKOŚCI 1,50 M POWYŻEJ POZIOMU POSADZKI NALEŻY ZABEZPIECZYĆ LISTWAMI OCHRONNYMI PODTYNKOWYMI.
- GRZEWNIKI KANAŁOWE USYTUOWAĆ NA LINII ŁĄCZĄCEJ WEWNĘTRZNE ŁICA SŁUPÓW HEB 200 W ROZSTAWIE OSIOWYM POMIĘDZY NIMI.
- WYCIERACZKI ZEWNĘTRZNE USYTUOWAĆ W MIEJSCACH WSKAZANYCH NA RYSUNKACH RZUTÓW NA OSIACH WEJŚĆ.
- W PRZYPADKU MONTAŻU SUFITÓW PODWIESZONYCH OTWORY WYWIEWNE WENTYLACJI GRANICZĄCYCH NIE OTWORZYĆ 15cm PONIŻEJ POZIOMU SUFITU.
- USYTUOWANIE ELEMENTÓW TERENOWYCH NP.: ODWODNIENIE LINIOWE, OŚMIENIENIE ZEWNĘTRZNE ITP WG PROJEKTU ZAGOSPODAROWANIA TERENU.
- PROJEKT ARCHITEKTURY ROZPATRYWAĆ ŁĄCZNIE Z PROJEKTAMI BRANŻOWYMI.
- INTEGRALNA CZĘŚCIĄ RYSUNKU JEST OPIS TECHNICZNY.

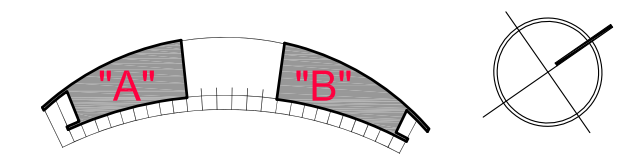

Czuba Łatosek Sp. z o.o.
00-410 Warszawa, ul. Solec 16/20, telefon 022 633 75 00
arch@czubalatosek.pl

PROJEKT DWÓCH PAWILONÓW O FUNKCJI
USŁUGOWEJ
I SPOŁECZNO-KULTURALNEJ
PRZEBUDOWA PARKU IM. J. POLIŃSKIEGO
Działka Praga Południe M. St. Warszawy, ul. Solec 16
Nr ew. działki 21/117, 21/118, 21/119, 21/1218, 2