



Rzut parteru

SKALA 1:100

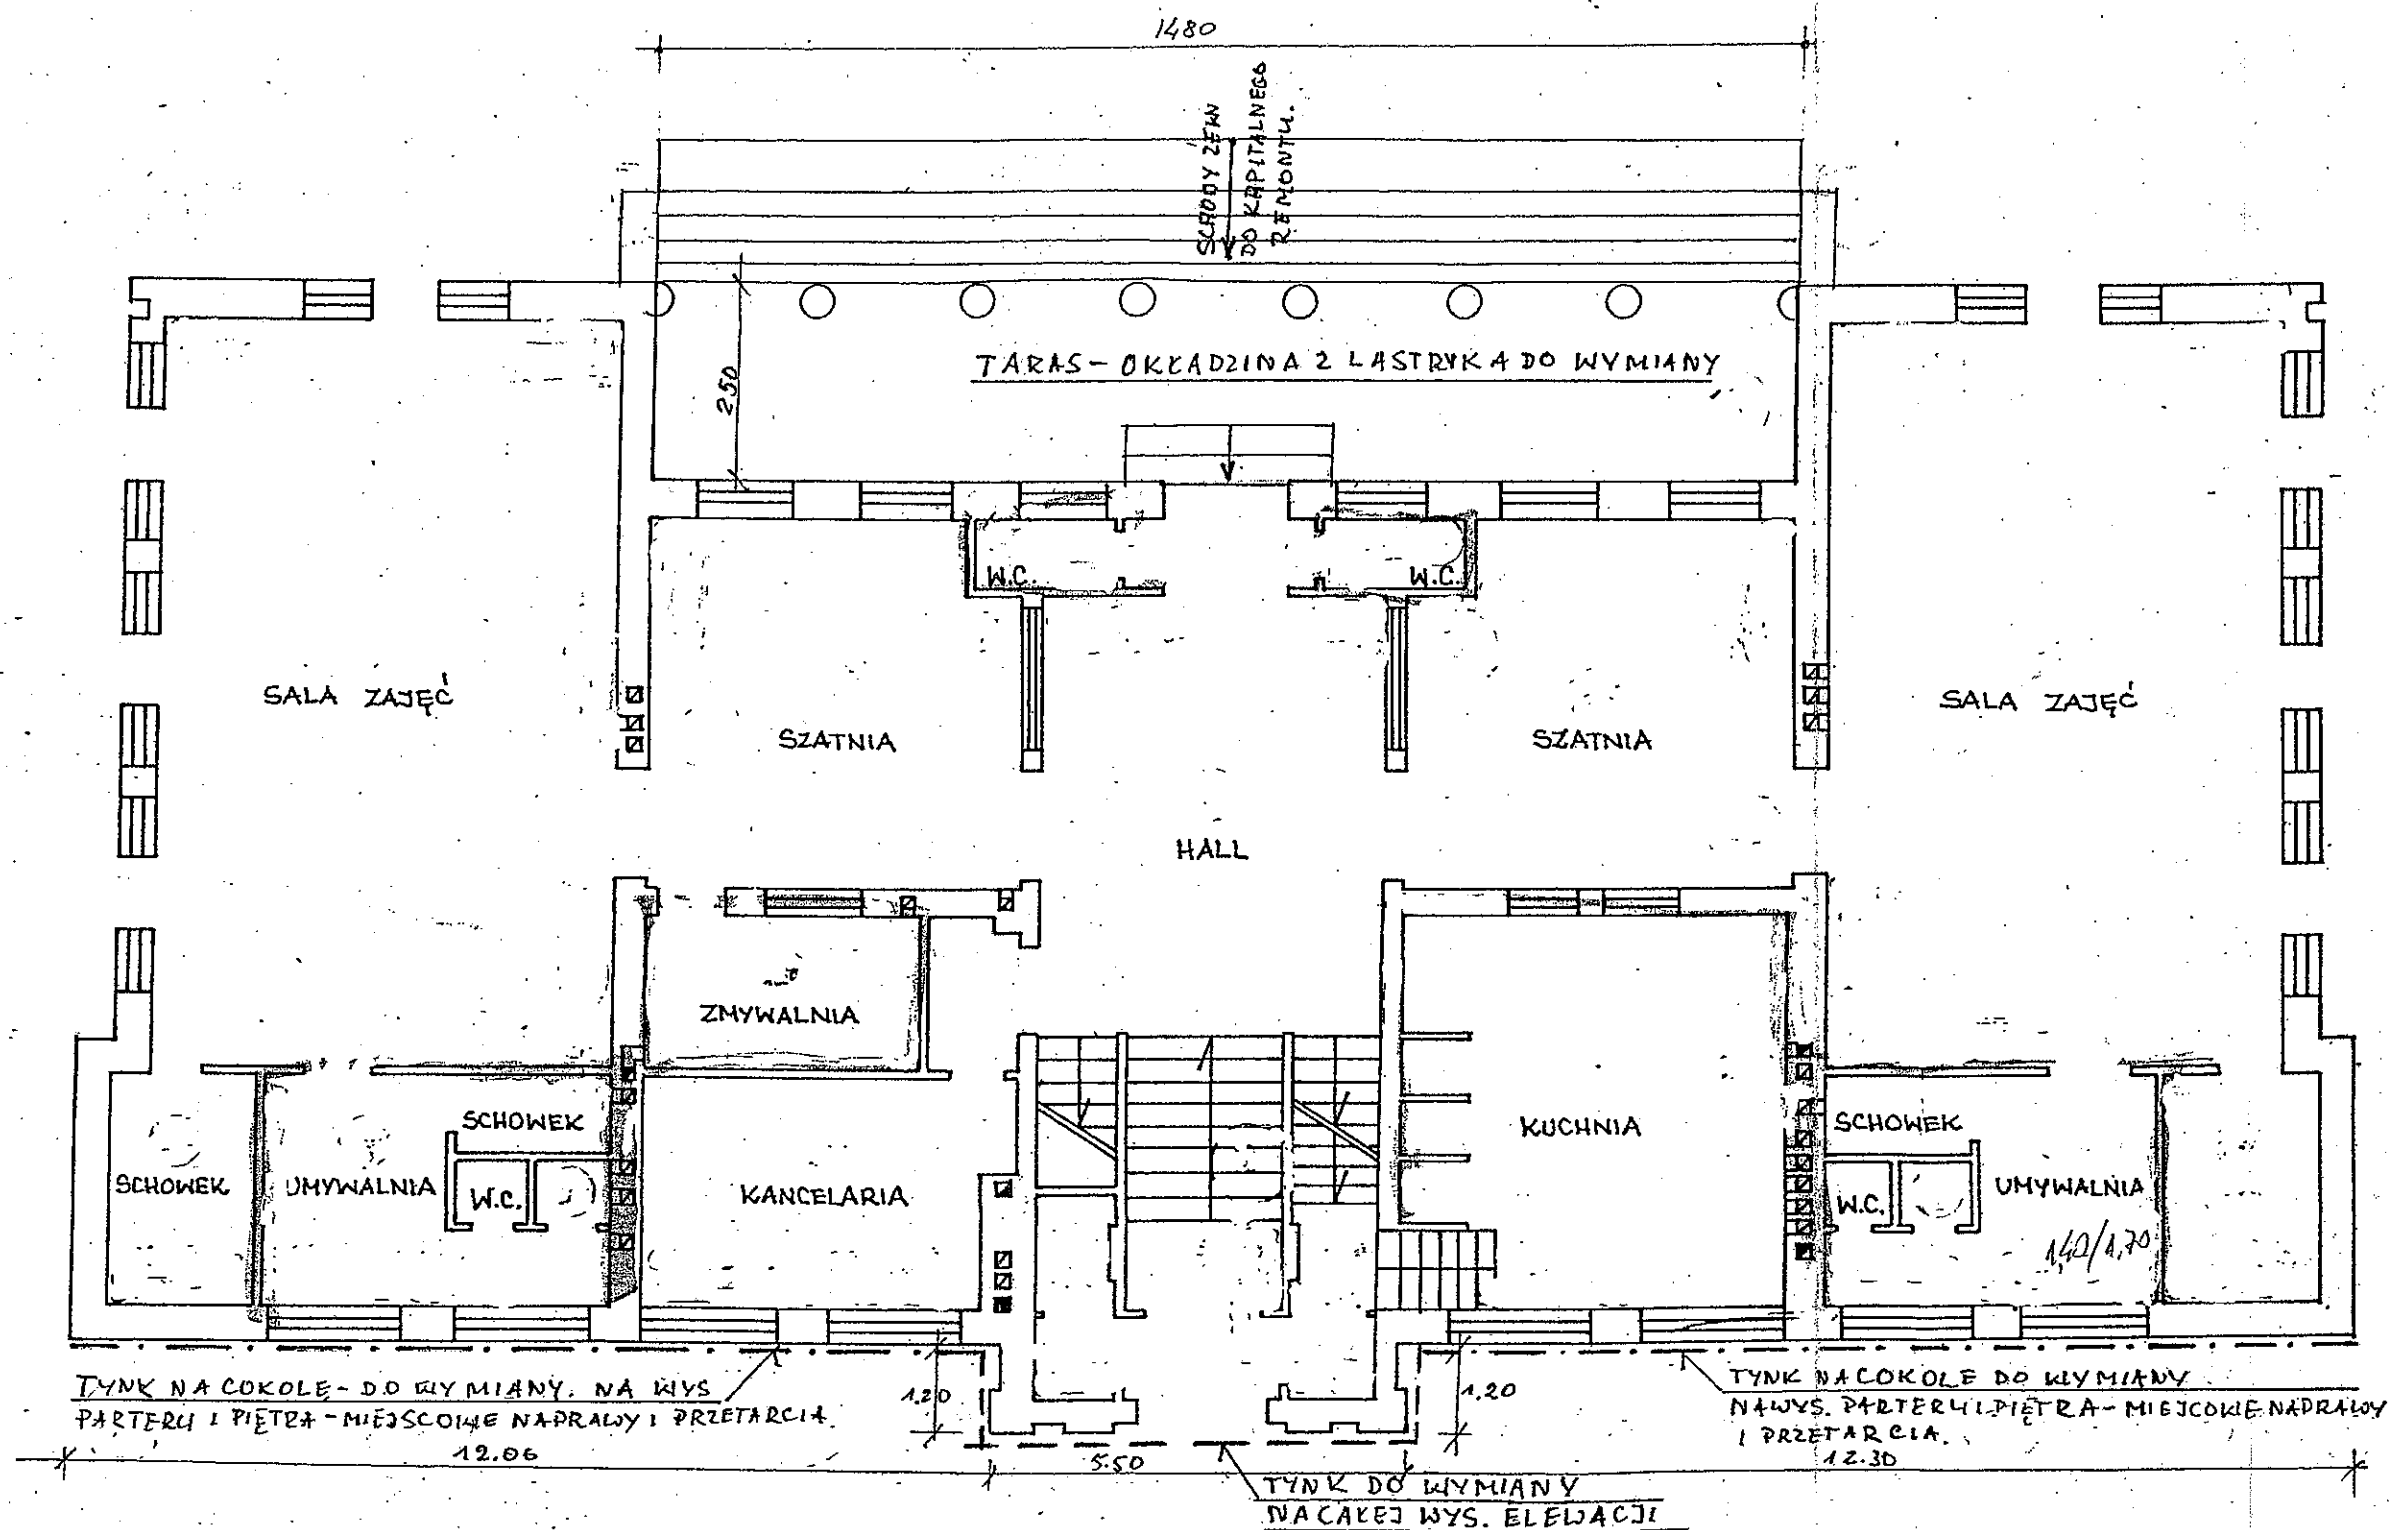


Nazwa rysunku Rzut parteru			Skala 1:100
Inwestor	Urząd m. st. Warszawy Dzielnicy Praga-Południe ul. Grochowska 274 03-841 Warszawa		Podpis
Obiekt	Przedszkole Nr 57 ul. Pustelnicka 35 w Warszawie	Branża BUDOWLANA	Nr rysunku 4

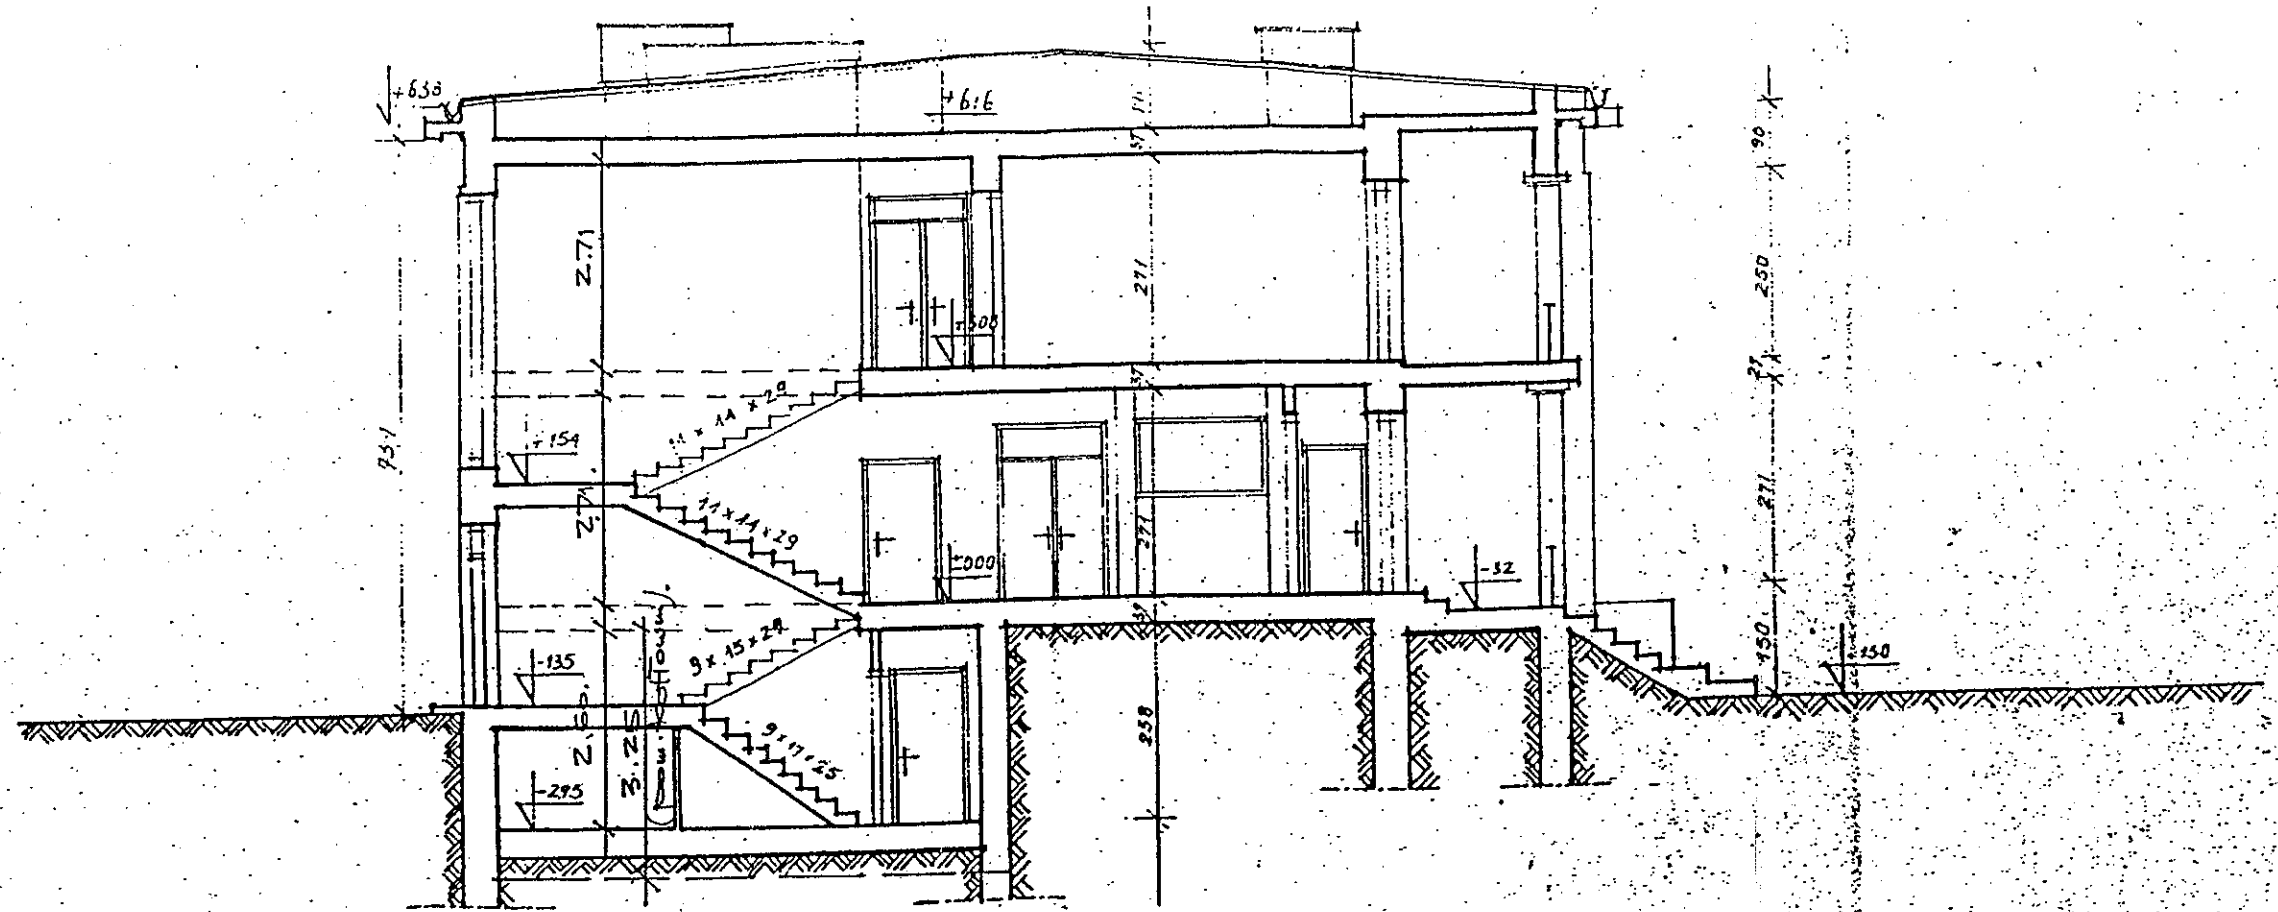

PRZĘKRÓJ A-A
(STAN ISTNIEJĄCY)

Nazwa rysunku Przekrój			Skala 1:100
Inwestor	Urząd Dzielnicy Praga Południe ul. Grochowska 274 03-841 Warszawa		Podpis
Obiekt	PRZEDSZKOLE NR 57 ul. Pustelnicka 35 w Warszawie	Branża BUDOWLANA	Nr rysunku 3

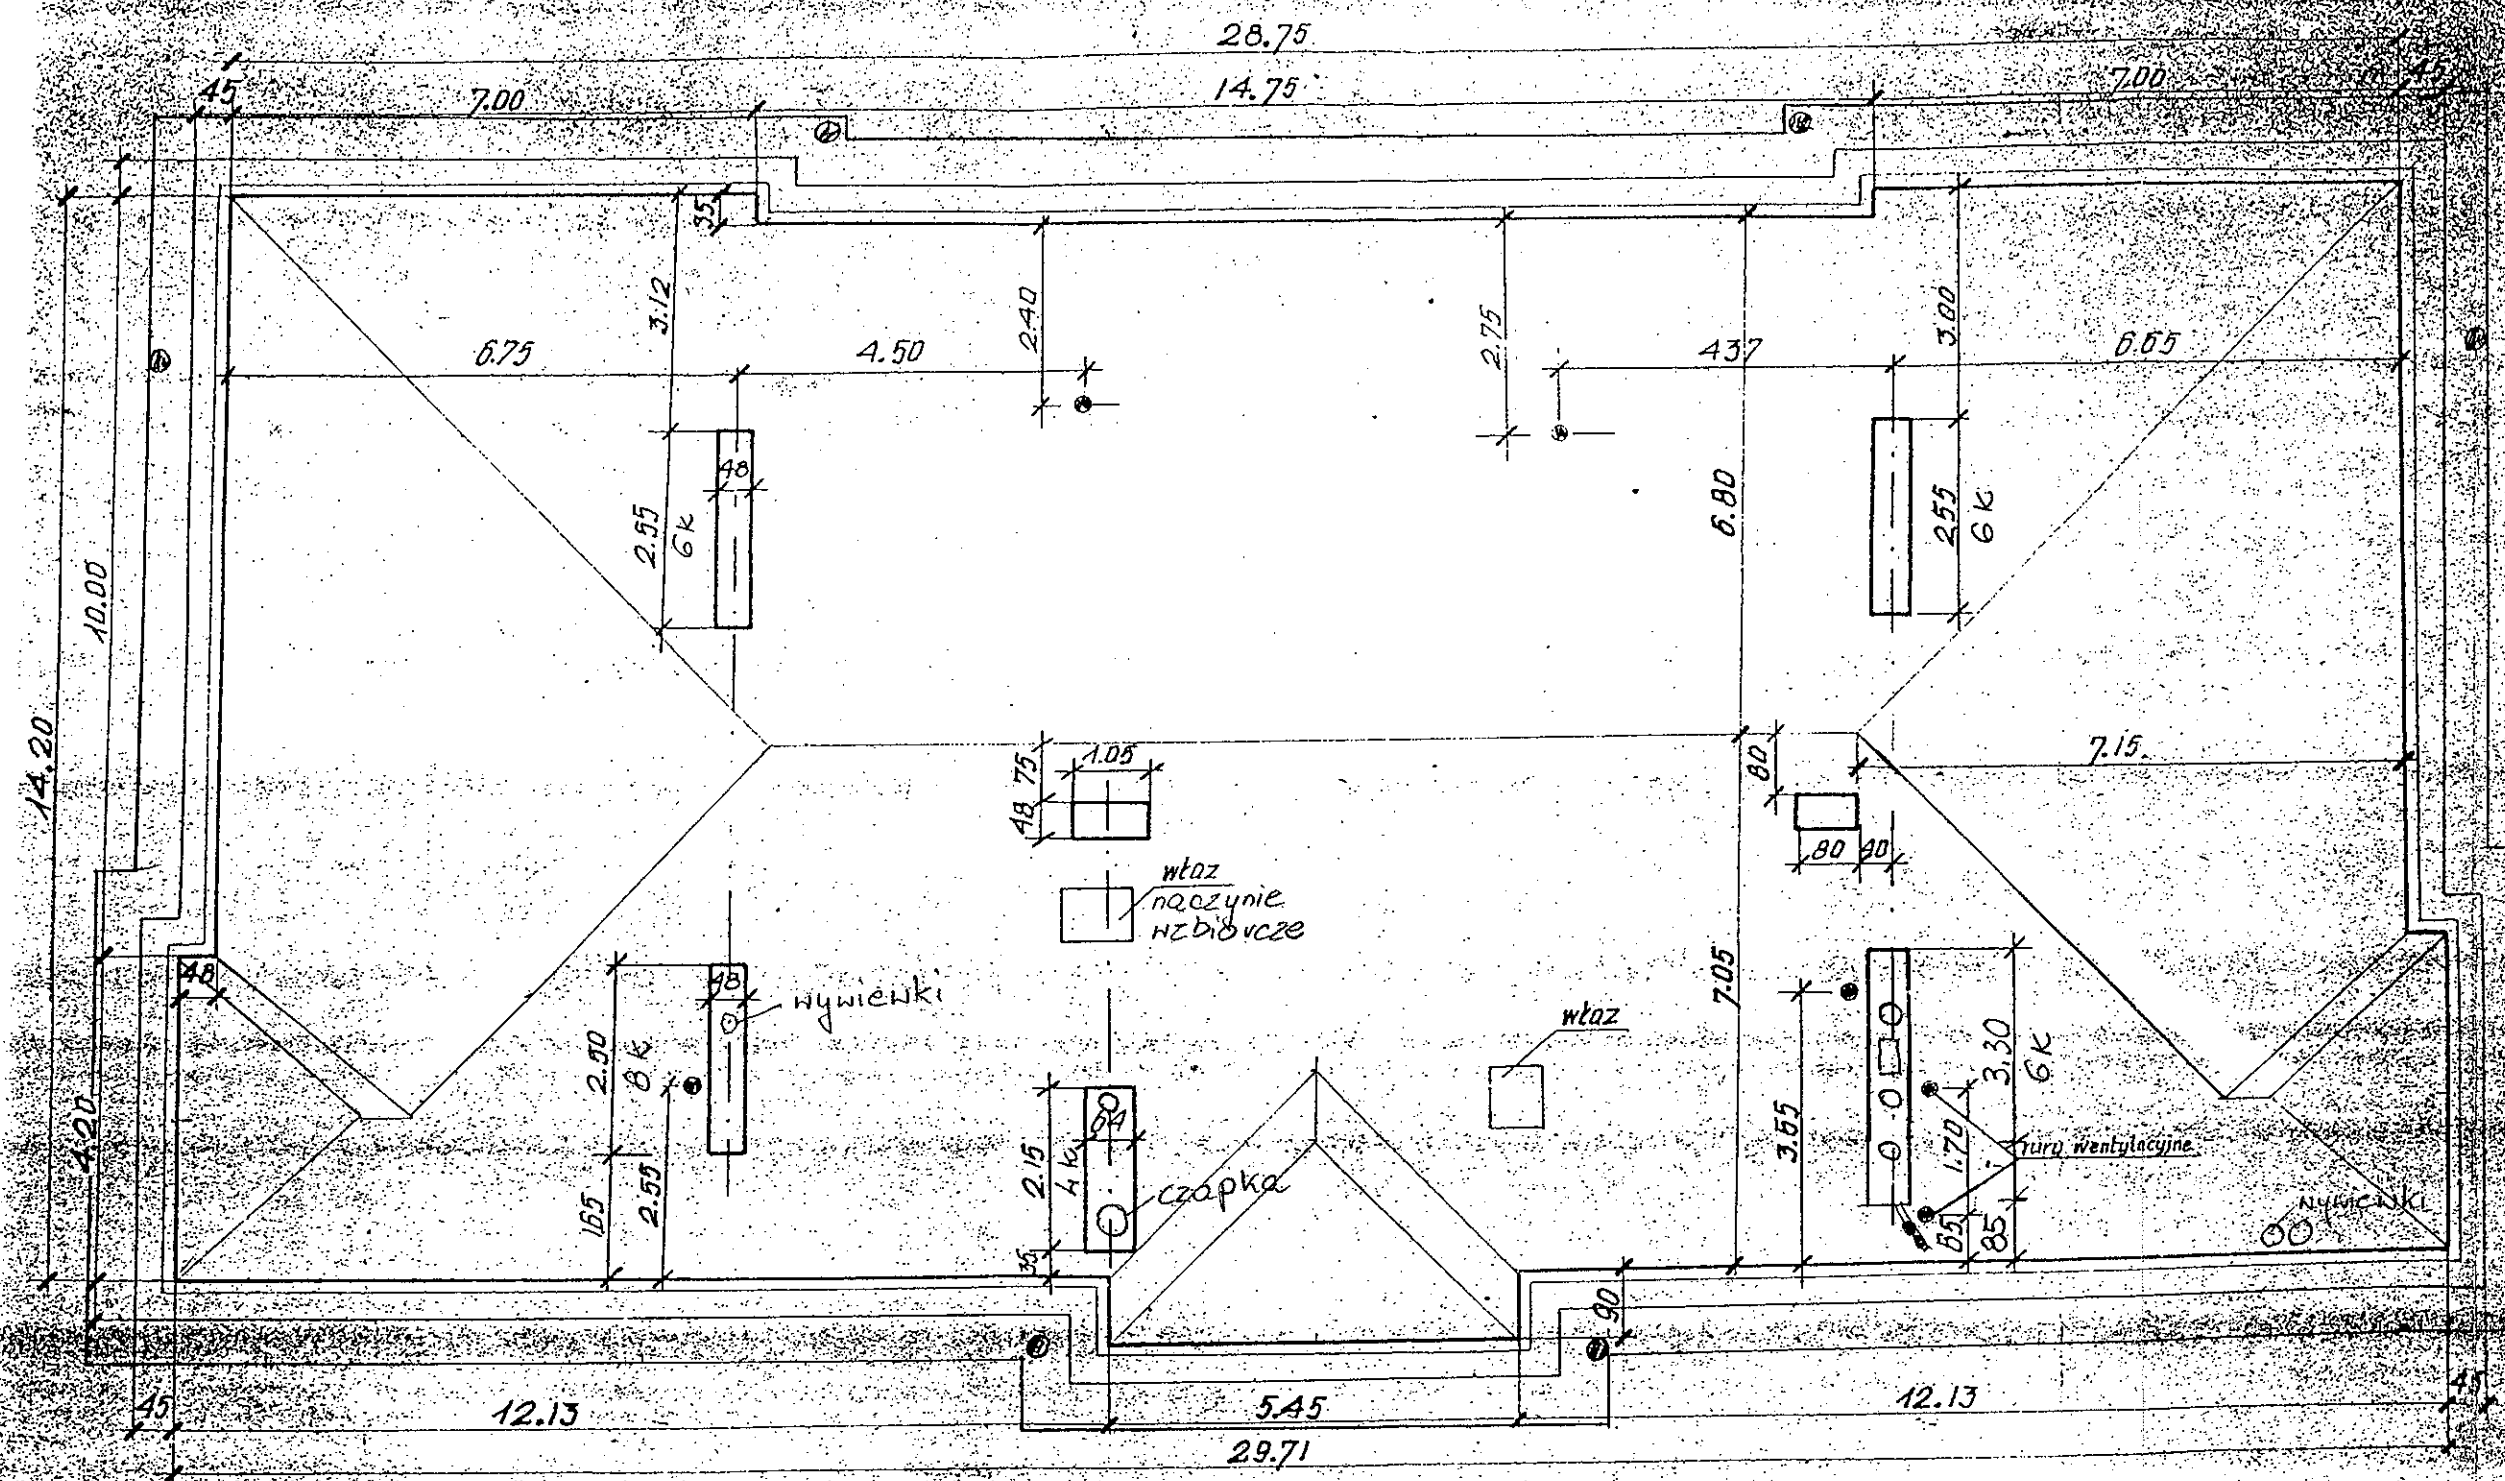

1. Dach wykonany z żelbetowych płyt prefabrykowanych pokryty 2x papą
2. Spadek połaci dachowych 8%
3. Wysokość kominów = 95cm
4. Wysokość rur wentylacyjnych = 95cm

Nazwa rysunku Rzut dachu		Skala 1:100	
Inwestor	Urząd Dzielnicy Praga Południe ul. Grochowska 274 03-841 Warszawa	Branża BUDOWLANA	Podpis
Obiekt	PRZEDSZKOLE NR 57 ul. Pustelnicka 35 w Warszawie		Nr rysunku 2