


ZESTAWIENIE POMIESZCZEŃ				
NR POM.	NAZWA POMIESZCZENIA	PÓW. m²	RODZAJ PODŁOGI	WYKONCZENIE ŚCIAN
0.01	HALL	49.0	LASTRICO	LAMPERIA DO 150 WYŻEJ FARBA KLEJ.
0.02	SZATNIE	46.7	"	"
0.03	SZATNIE	15.7	"	"
0.04	SZATNIE	18.6	"	"
0.05	IZBA PAMIĘCI	18.9	"	"
0.12	KORYTARZ	25.0	"	"
0.13	SZATNIE	82.7	"	"
0.14	WOZNA	16.6	"	"
0.15	KORYTARZE	22.7	"	"
0.16	W.C. M.	23.4	"	"
0.17	WODNIAR	11.3	TERRAKOTA	GLAZURA DO 150 WYŻEJ FARBA KLEJ.
0.18	SCHOWEK	9.3	GLAZ. CEM.	BIELENIÉ
0.29	KORYTARZ	53.5	LASTRICO	LAMPERIA DO 150 WYŻEJ FARBA KLEJ.
0.30	ARCHIWUM	33.0	"	"
0.31	MAG. SPRZĘTU	18.3	GLAZ. CEM.	BIELENIÉ
0.32	WARSZTAT	51.4	"	"
0.33	ARCHIWUM	30.8	"	"
0.34	MAG. SPRZĘTU	18.3	"	"
	SCHODY	11.0	NEOPREN	GLAZURA
RAZEM		604.0		

RZUT PIWNIC - 1:100 - INWENTARYZACJA

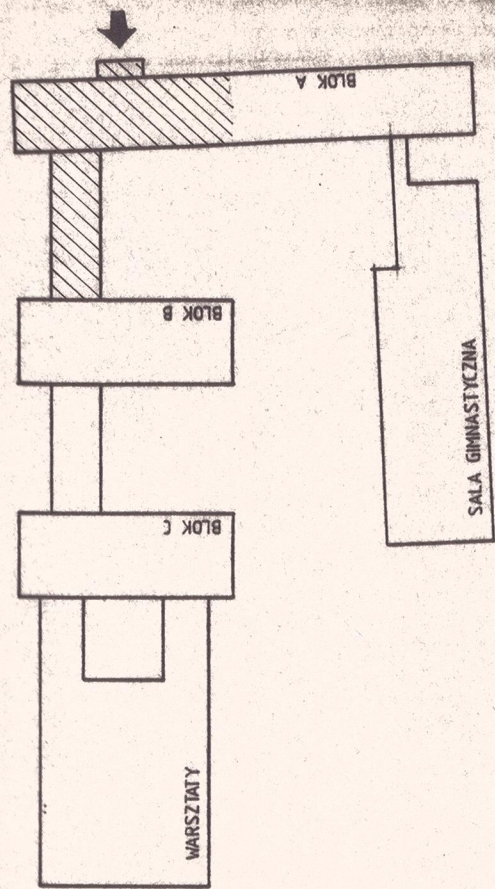

SZKIC ORIENTACYJNY

REN	DATA	OPS	PROJ.	SPR.
PROJEKT BUDOWLANE WIELKOPOLSKIE				
HADECO				
INWESTOR: ZESPÓŁ SZKÓŁ ŁĄCZNOŚCI im. Janusza Groszkońskiego				
INWESTYCJA: ZESPÓŁ SZKÓŁ ŁĄCZNOŚCI				
Tytuł: Rzut Piwnic				
PROJEKTOWAŁ: mgr inż. J. Augustyniak				
SPRAWDZIŁ: mgr inż. J. Augustyniak				
Data: 03.09.95				
Skala: 1:100				