
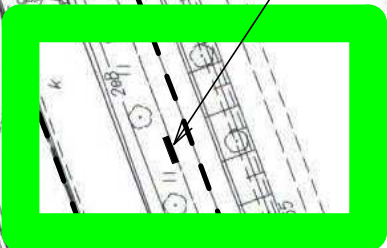


PREZYDENT M.ST. WARSZAWY
Dzielnica
BG.6642.15337.2018

Wydruk z mapy zasadniczej

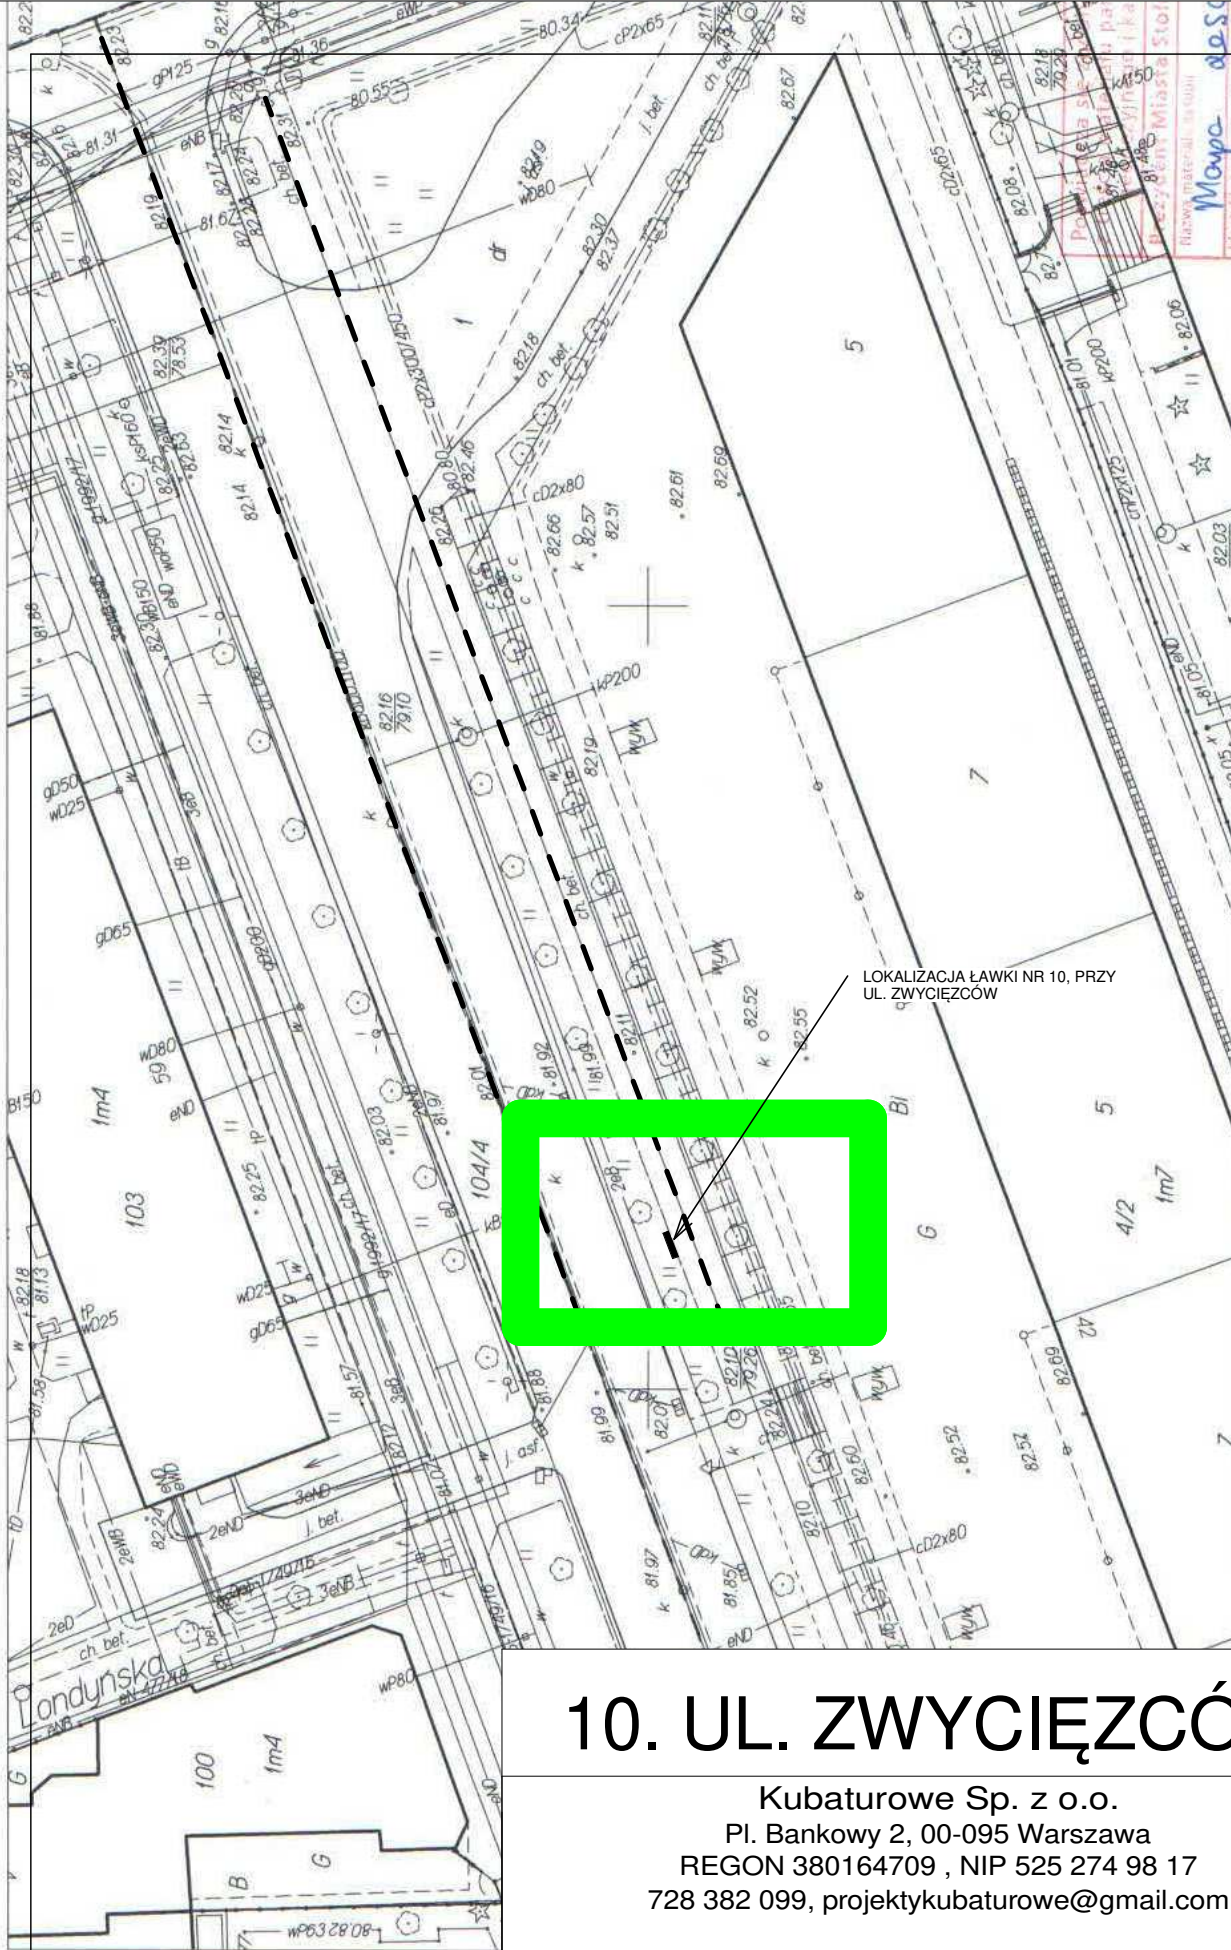

LOKALIZACJA ŁAWKI NR 10, PRZY
UL. ZWYCIĘZCÓW

10. UL. ZWYCIĘZCÓW

Kubaturowe Sp. z o.o.
Pl. Bankowy 2, 00-095 Warszawa
REGON 380164709 , NIP 525 274 98 17
728 382 099, projektykubaturowe@gmail.com

TEMAT:	Projekt „Ławka po drodze”.	BRANŻA:	ARCHITECTURA
INWESTOR:	Miasto Stoleczne Warszawa Dzielnica Praga-Południe z siedzibą w Warszawie przy ul. Grochowskiej 274, 03-841 Warszawa	SKALA:	1 : 500
NR I ADRES:	10. UL. ZWYCIĘZÓW dz. 1 obr. 3-01-14	DATA:	09.2018
STADIUM:	Projekt Budowlany	NR RYS.	A10
PROJEKTANT:	mgr inż. arch. Karol Sitarski upr nr ewid: 182/SWOKK/2014 BRANŻA ARCHITEKTONICZNA		

MAP. Skala 1 : 500. Wydrukował(a): Katarzyna Janicka dn.: 2018.09.12 godz: 11:44:00. Str. 1/1
szawy Biuro Geodezji i Katastru 02-567 Warszawa ul. Sandomierska 12
ia 17 maja 1989r. Prawo geodezyjne i kartograficzne (t.j. Dz.U. z 2016r. poz. 1629 ze zm.) kto wykorzystuje
nej licencji lub niezgodnie z warunkami licencji lub udostępnia je wbrew postanowieniom licencji osobom trzecim,
sokości dziesięćkrotności opłaty za udostępnianie tych materiałów.

Mapa de S...
P1465
Data wykonania kopii
2 WRZ. 2018