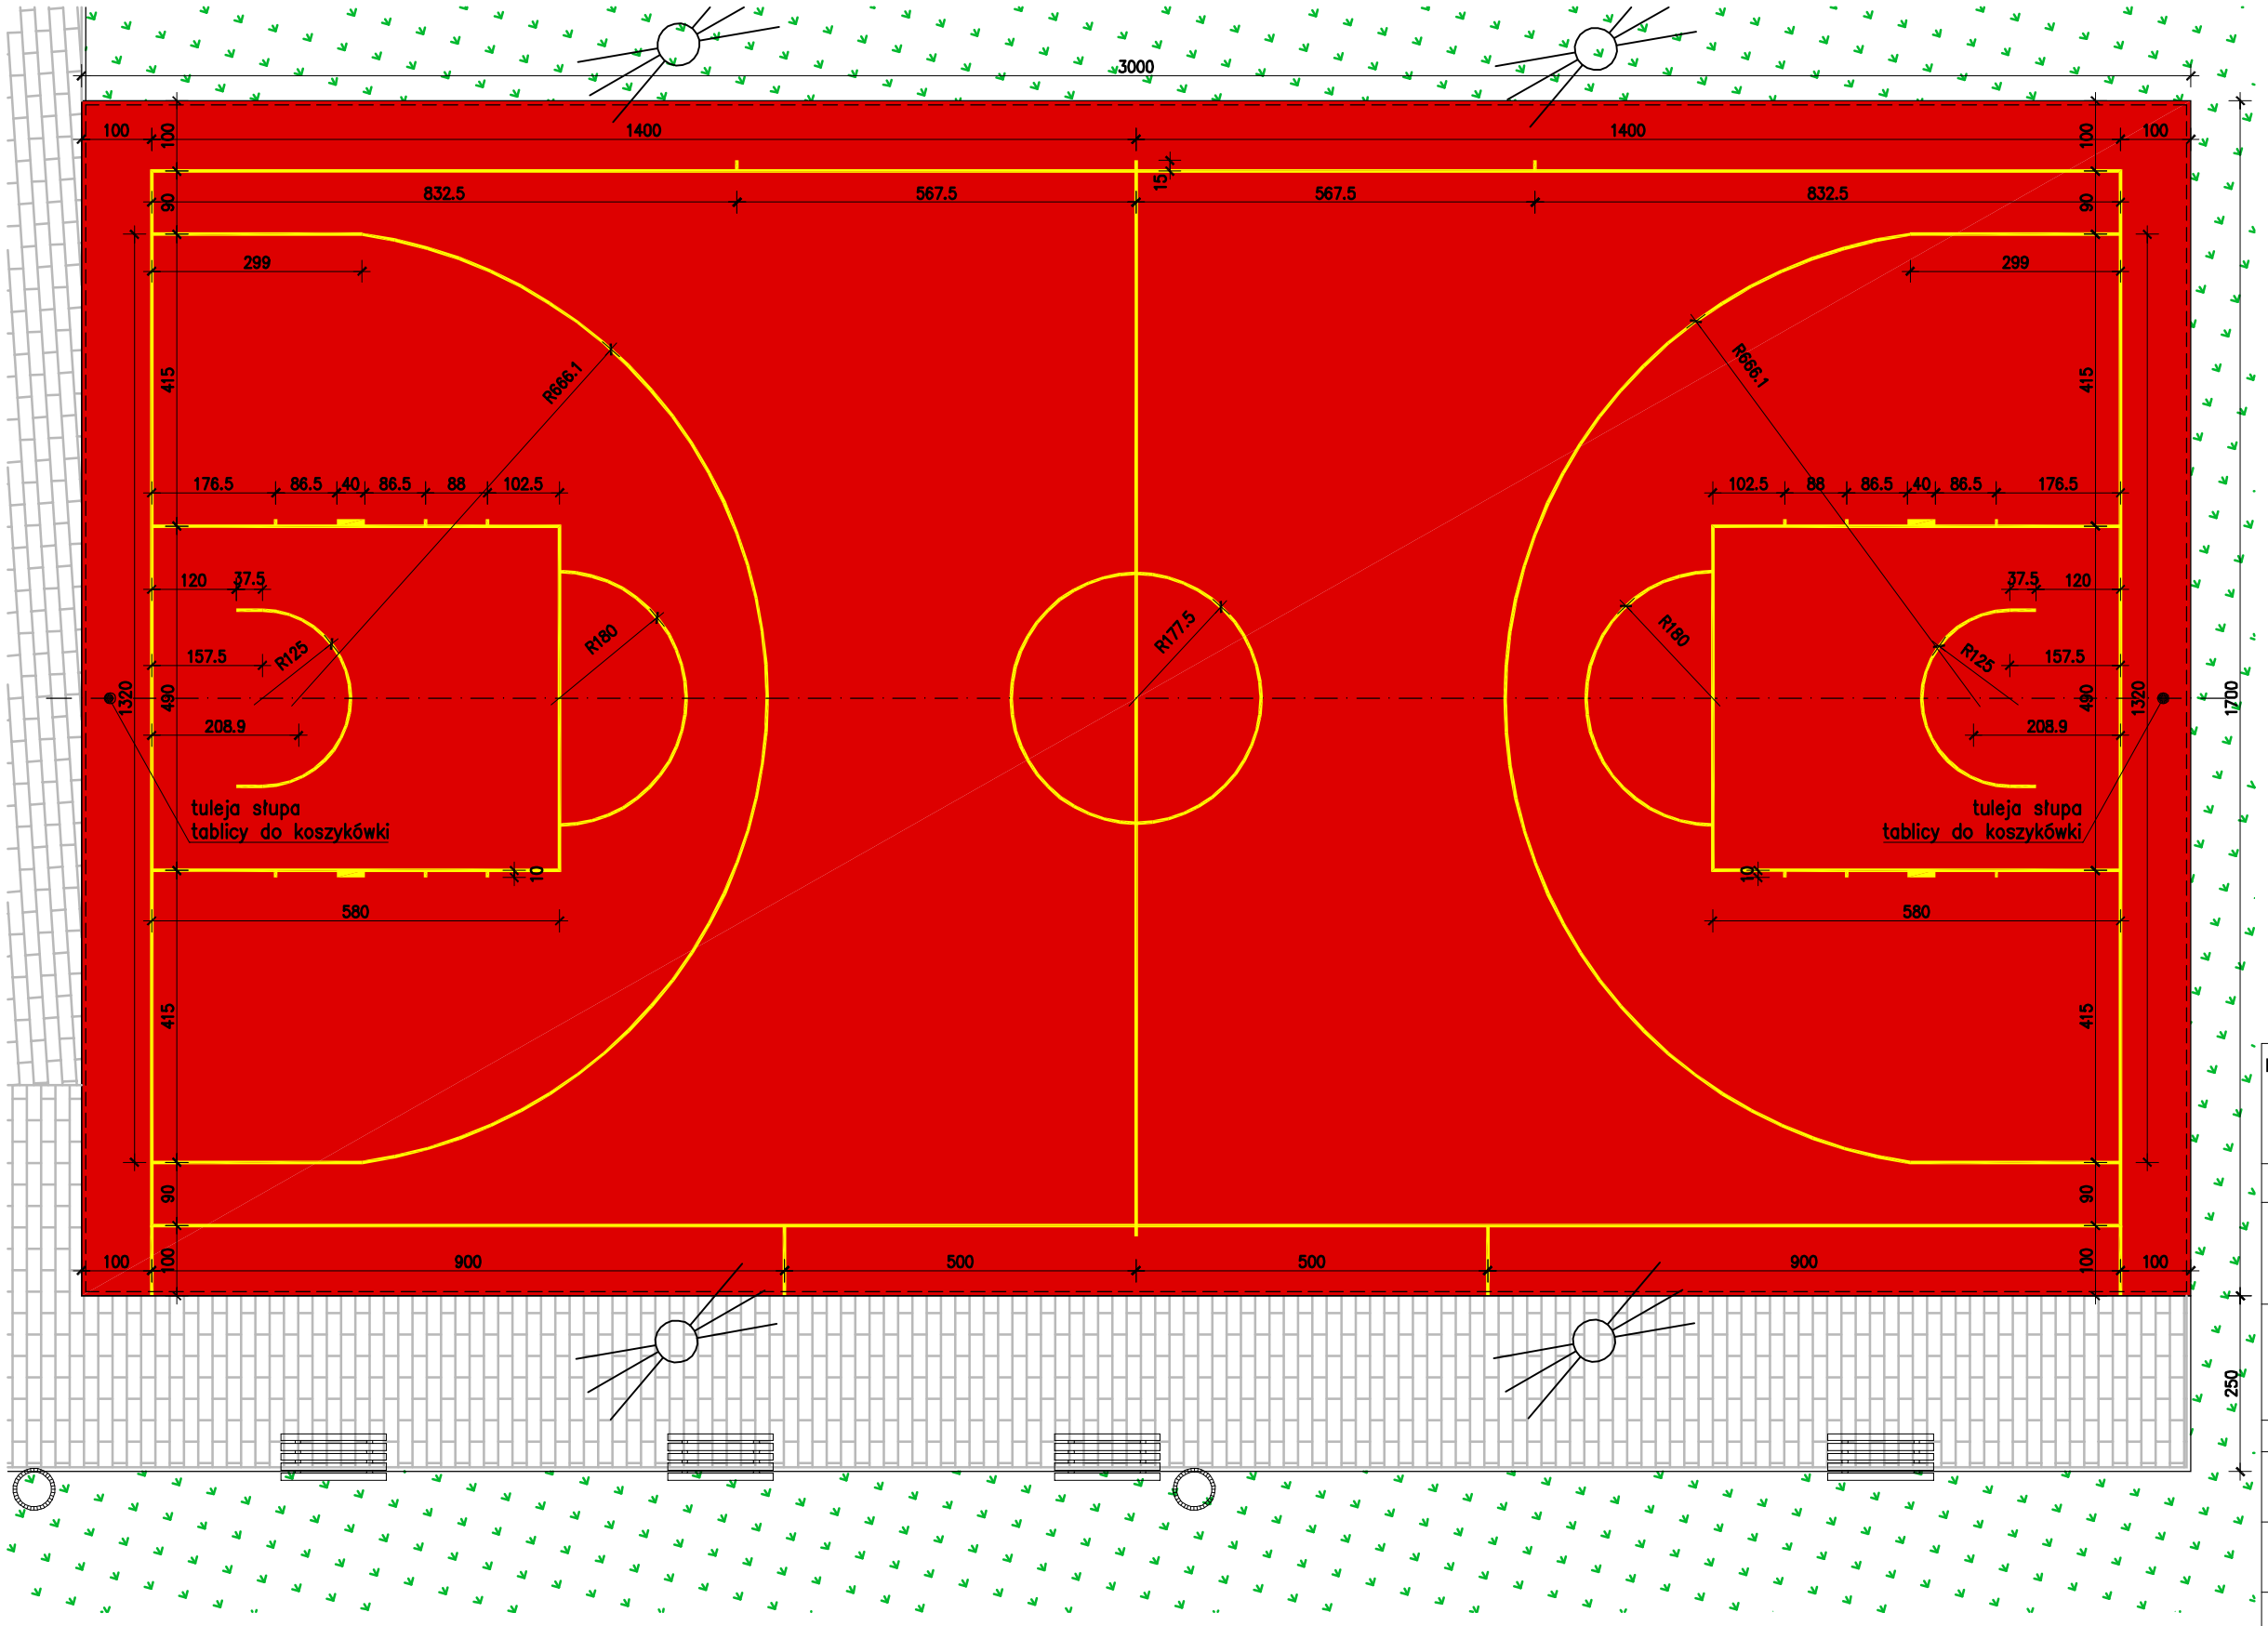

PRZEBUDOWA ZESPOŁU BOISK SPORTOWYCH
przy Gimnazjum nr 26
ul. Fundamentowa 38/42, Warszawa
dz. Nr ew. 24 obręb 30512

ETAP: PROJEKT WYKONAWCZY

INWESTOR:
Miasto Stołeczne Warszawa
Dzielnica Praga Południe
ul. Grochowska 274, 03-841 Warszawa

Woźnicki, Zdanowicz
ARCHITEKCI
02-555 Warszawa, Al. Niepodległości 157 lok.6

AUTORZY:

Projekt.:	arch. Bartosz Zdanowicz nr upr.: MA 089/04	
Projekt.:	arch. Bartłomiej Woźnicki nr upr.: MA 010/06	

RZUT BOISKA
DO KOSZYKÓWKI

branża:	ARCHITEKTURA		A-04
data: maj 2012	skala: 1:100		