


LEGENDA:

A - F



W

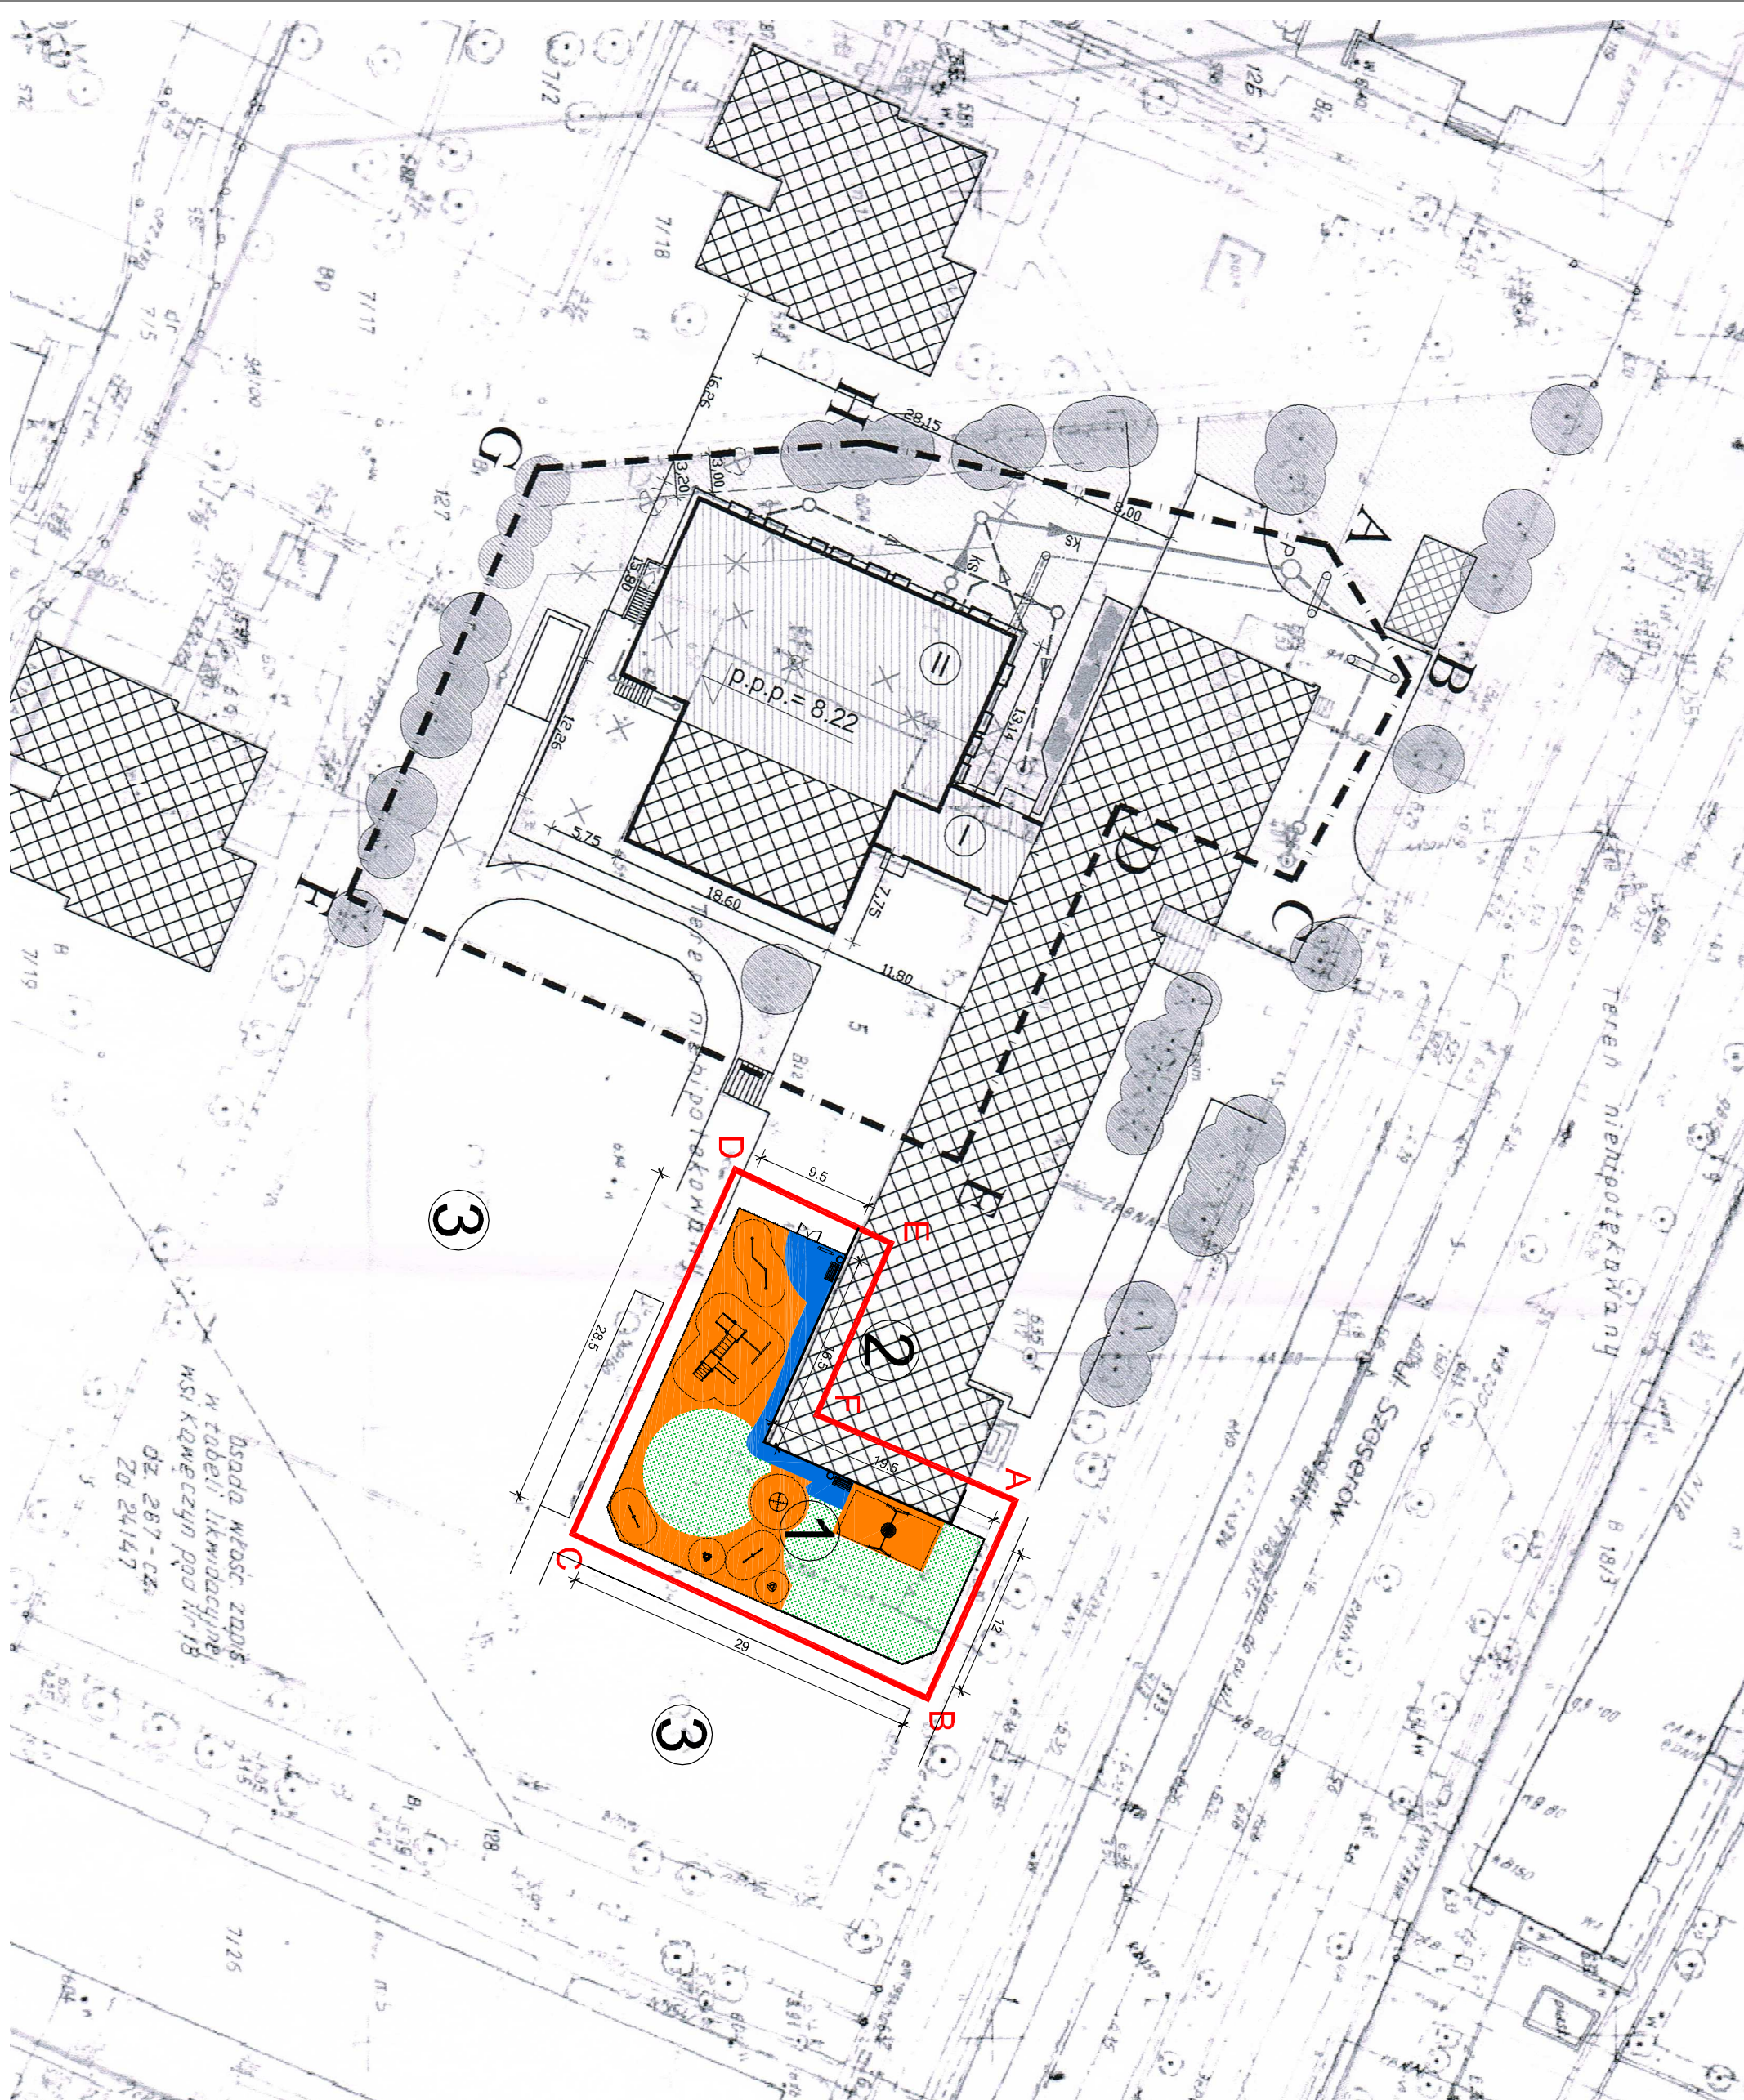

SZKOLNY PLAC ZABAW

w ramach rządowego programu "Radosna Szkoła"

przy Szkole Podstawowej nr 14

imienia majora Henryka Sucharskiego
ul. Szaserów 117, 04-349 Warszawa

dz. nr 5 obręb 3040

INVESTOR:

Miasto Stołeczne Warszawa
Dzielnica Praga Południe
ul. Grochowska 274, 03-841 Warszawa



Wóźnicki, Zdanowicz
A R C H I T E K C
02-555 Warszawa, Al. Niepodległości 157 lok

AUTORZ.

Projekt.: arch. Bartosz Zdanowicz

nr upr.: MA 089/0

nr upr.: MA 010/0

PLAN SYTUACJI

ARCHITEKTURA

data:	lipiec 2012	skala:	1:500
-------	-------------	--------	-------