


PRZEDSZKOLE
DĄBROWKI

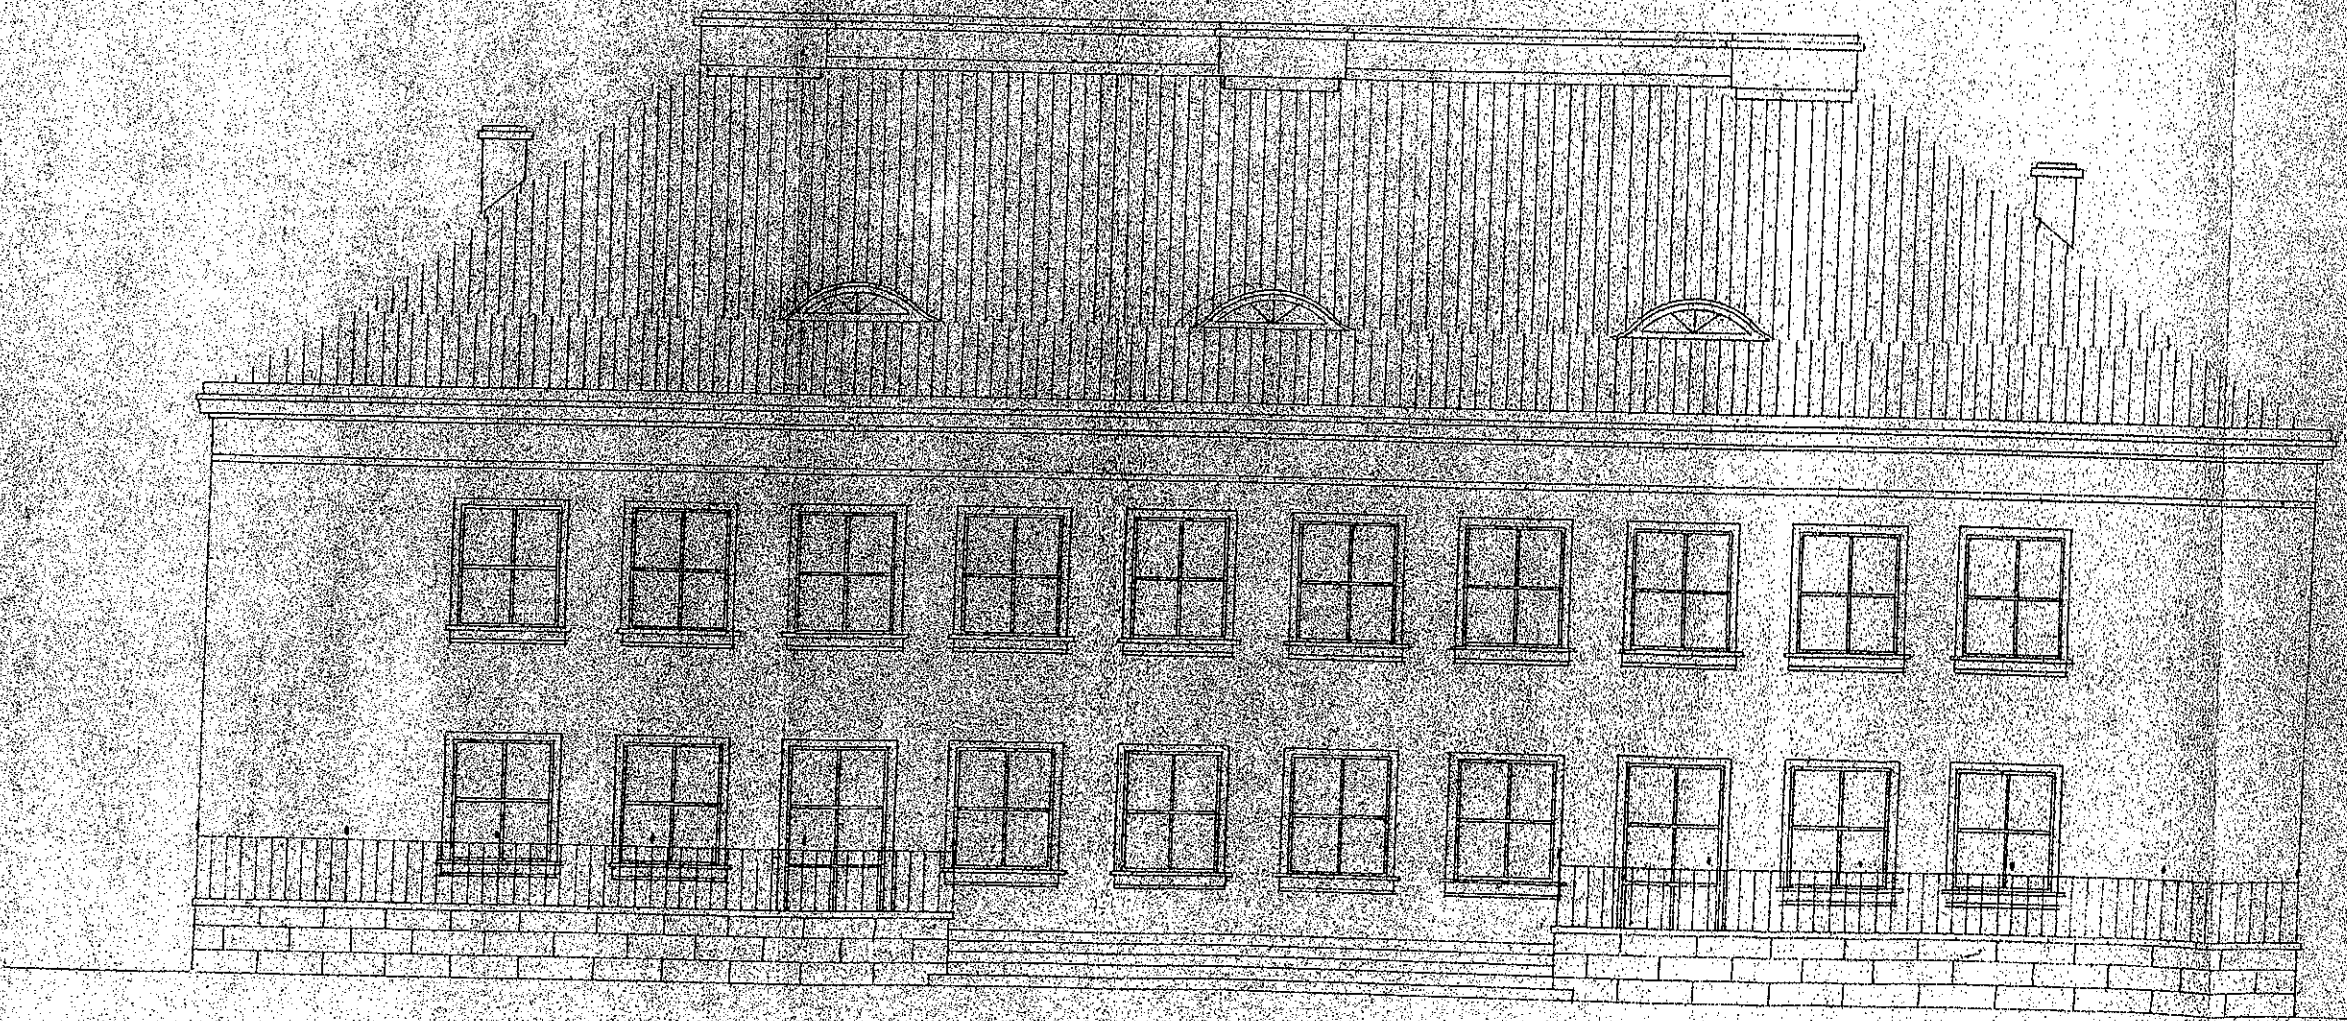

ELEWACJA POŁUDNIOWA 1:100

Nazwa rysunku Elewacja południowa			Skala 1:100
Inwestor	Urząd m. st. Warszawy Dzielnicy Praga-Południe ul. Grochowska 274 03-841 Warszawa		Podpis
Obiekt	Przedszkole Nr 211	Branża	Nr rysunku