


PRZEDSZKOLE DĄBRÓWKI 3

krycie dachu - dachówka holenderska
blacha powlekana

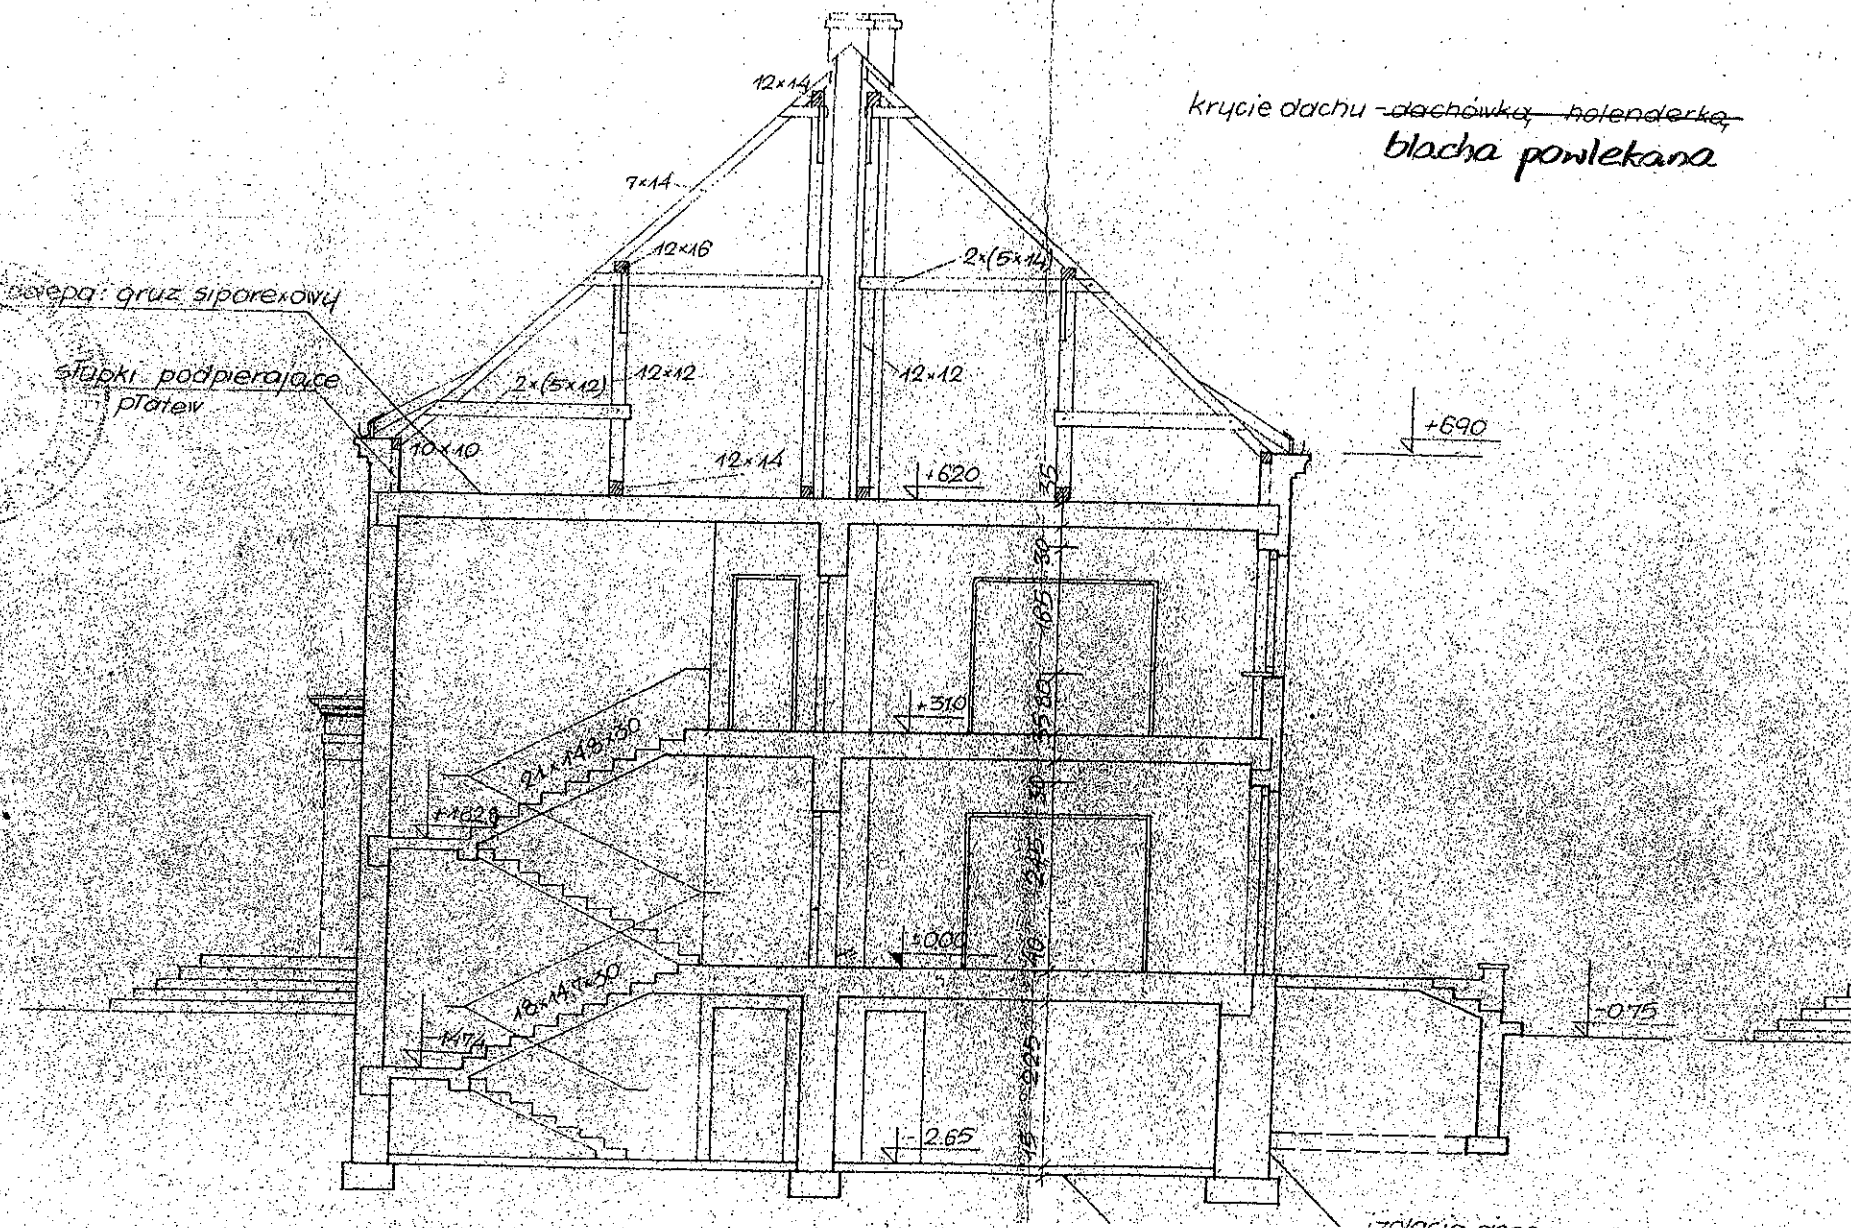

Warszawa - Dąbrowki
Przedszkole

2750

Projekt podstawowy

1:100

A-51

22. x 54.

inż. arch.
W. Metelski

inż. arch.
M. Gładziński

PRZEKROJ PRZEZ KL. S

| | | | |
|---|--|---------------------|-----------------|
| Nazwa rysunku Przekrój przez klatkę schodową | | | Skala 1:100 |
| Inwestor | Urząd m. st. Warszawy Dzielnicy Praga-Południe ul. Grochowska 274 03-841 Warszawa | | Podpis |
| Obiekt | Przedszkole Nr 211 Warszawa ul. Dąbrowki 20 | Branża BUDOWLANA | Nr rysunku 3 |