


N

S

ORIENTACJA 1:10 000

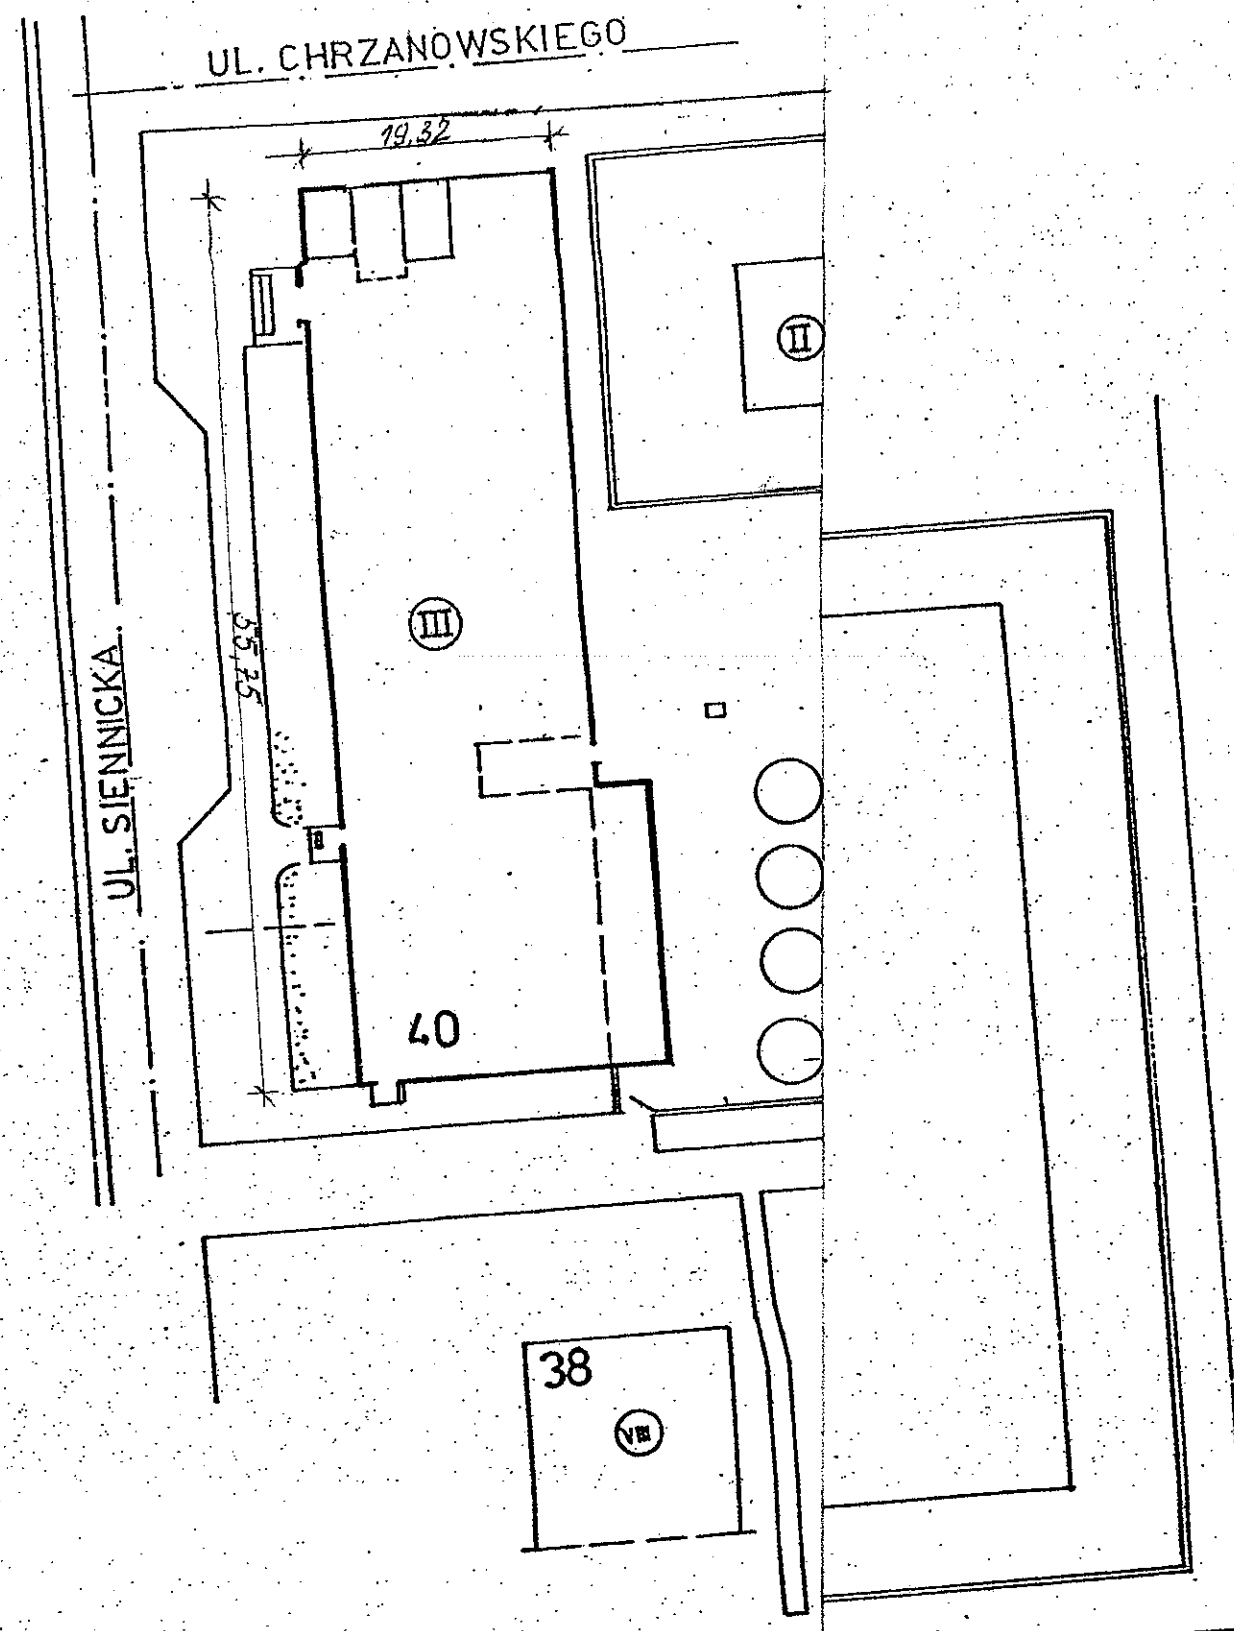

SYTUACJA

1:500

PRZEDSIĘBIORSTWO PROJEKTOWO-WYKON.

SECOR

Sp. z o.o.

03-712 WARSZAWA ul. Sierakowskiego 4 tel.

OBIEKT SZKOŁA PODSTAWOWA


ADRES WA-WA UL. SIENNICKA

NAZWA
RYSUNKU PLAN SYTUACYJNY

Nr zlecenia	Stadium	Skala	
	P.T	1:500	T
	Imię i Nazwisko		F
Gł. projektant			
Projektant	inż. J. Zawadzka		
Opracował	— " —		
Kier. pracowni			
Sprawdził	inż. L. Kobylińska		
NUMER ARCHIWALNY			
Pracownia	Nr obiektu	Nr rys.	Branka
SECOR		1	S.w.k.1

PPP 16 Inny użytkownik

55.75

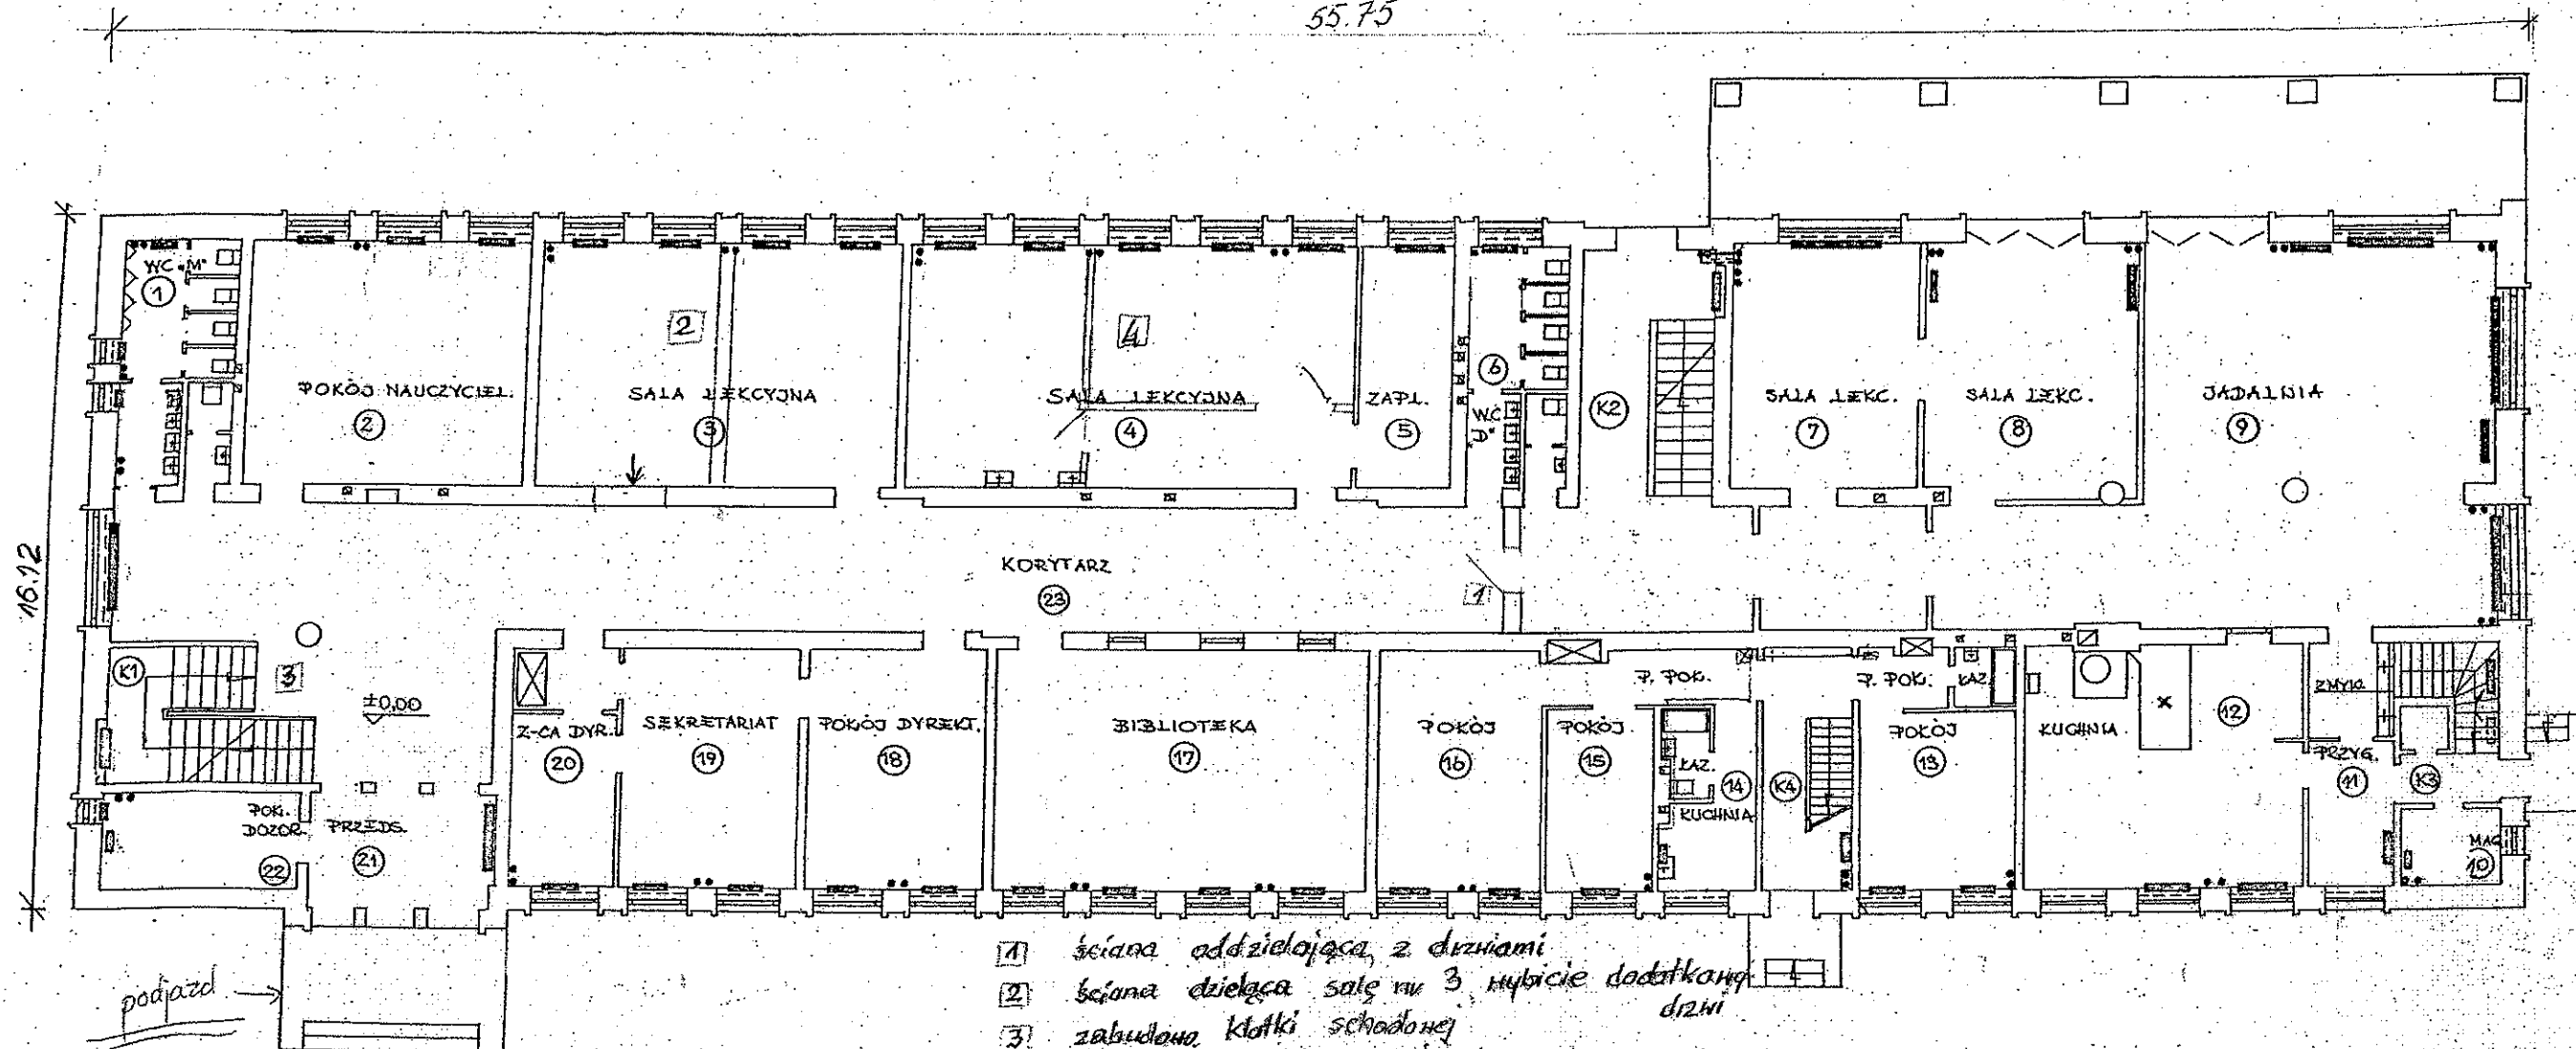

- 1) ściana oddzielająca z drzwiami
- 2) ściana dzieląca salę nr 3 myłnicie dodatkową drzwi
- 3) zabudowa kłotki schodowej
- szklane drzwi przecinopozawone
- 4) podłoga sali nr 4

RZUT PARTERU

PRZEDSIĘSIORSTWO PROJEKTOWO-WYKONAWCZE

SECOR

03-712 WARSZAWA ul. Sierakowskiego 4 tel. 17

OBIEKT SZKOŁA PODSTAWOWA

ADRES WAWA UL. SIENNICKA

NAZWA PT. WYM. INST. CO.

RYSEK RZUT PARTERU

Nr zlecenia	Stadium	Skala	Cz.
	PT.	1:100	ILS


Imię i Nazwisko	Podp.
inż. L. Kobylńska	

Imię i Nazwisko	Podp.
inż. K. Chudziej	

Imię i Nazwisko	Podp.
inż. Z. Leszczyńska	

NUMER ARCHIWALNY

SECOR 3 S. CO 193

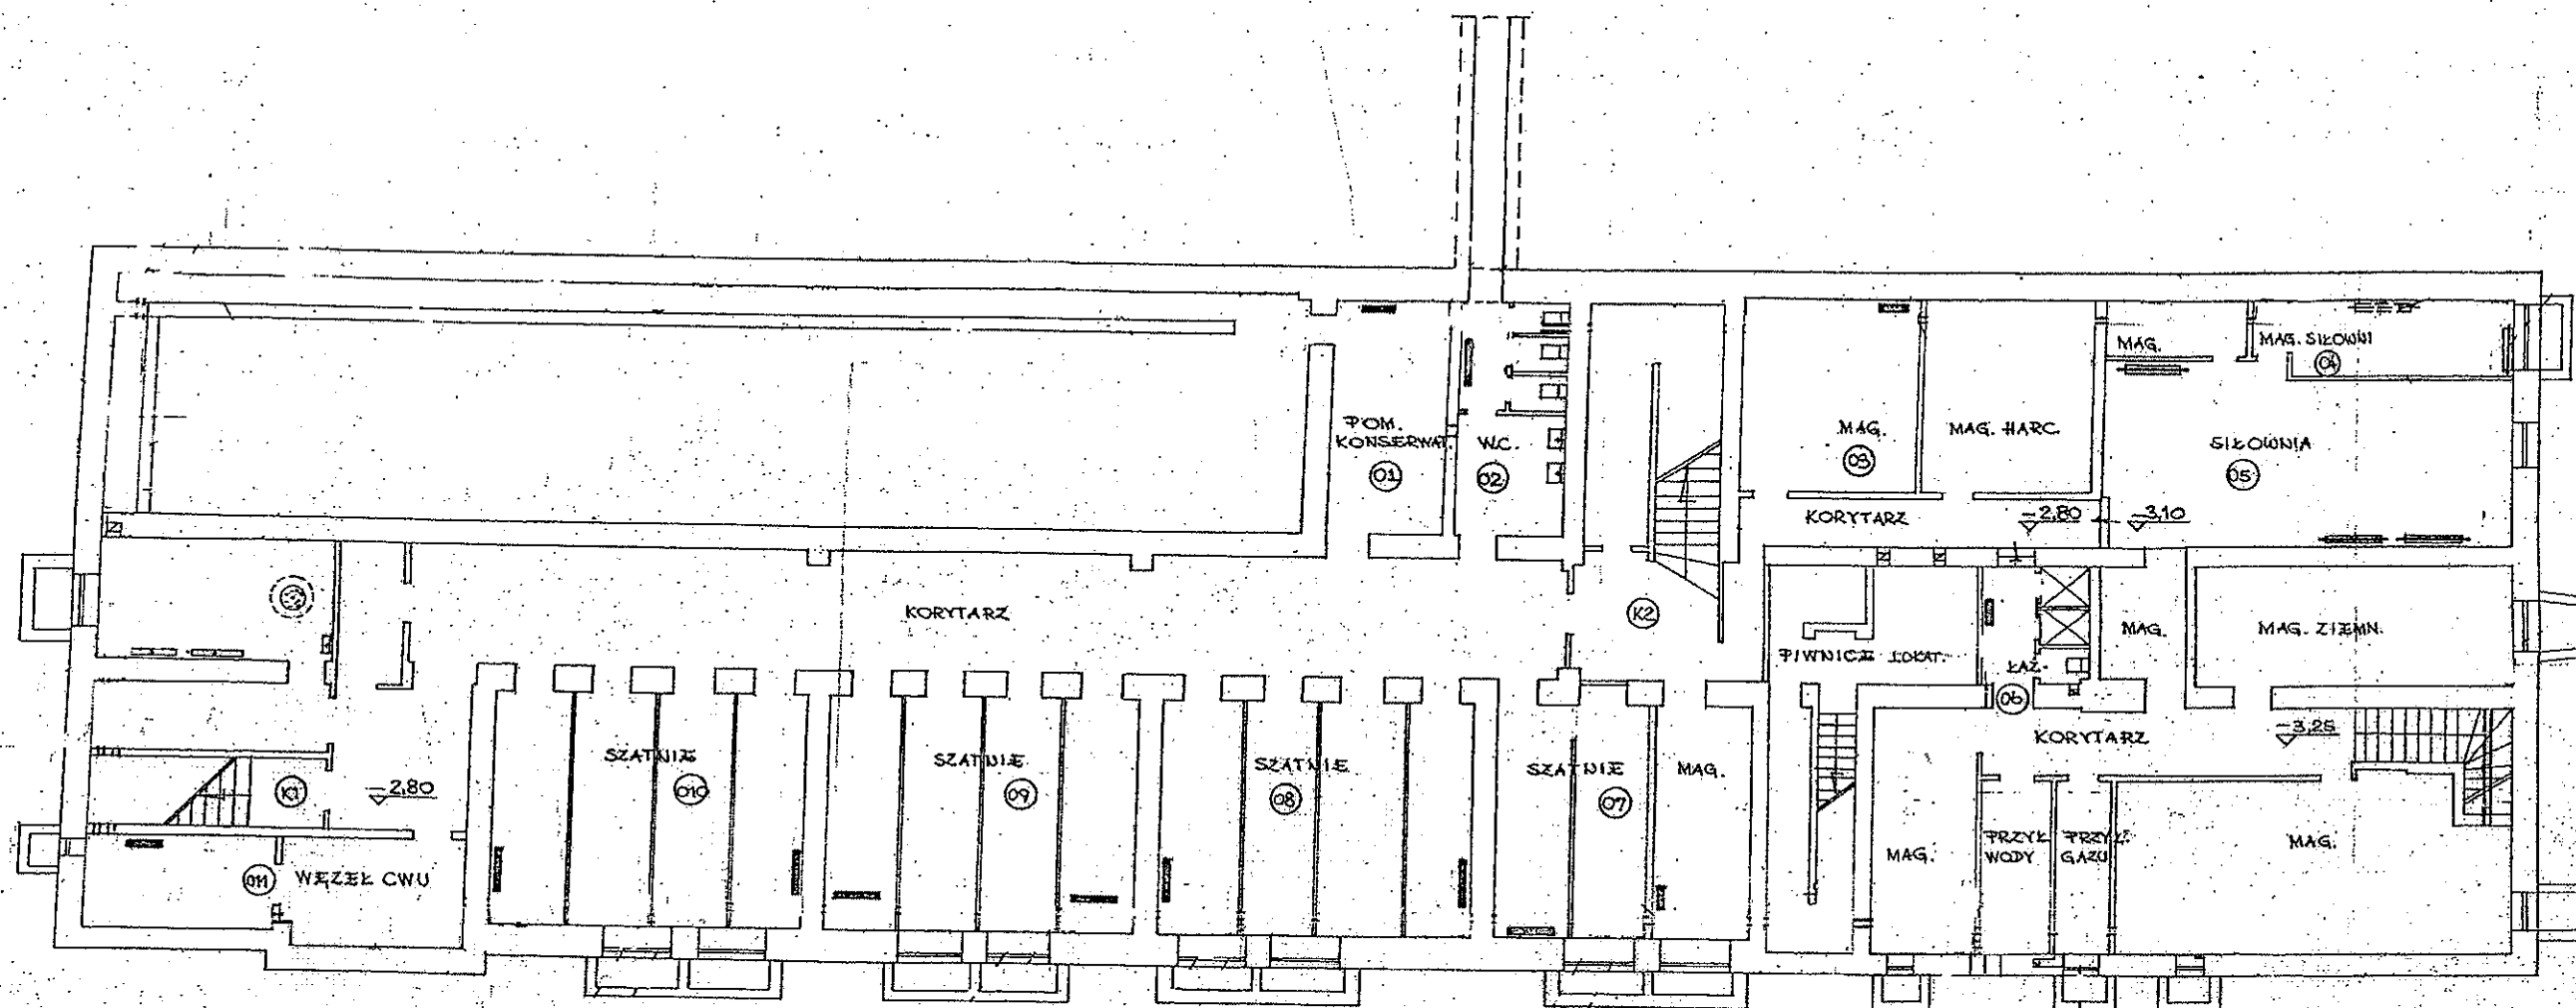


Piwnice - adaptacja części szatni na archiwum
/do realizacji w terminie późniejszym/

RZUT PIWNIC

PRZEDSIĘBIORSTWO PROJEKTOWO-WYKONAWCZE		
SECOR		
03-712 WARSZAWA ul. Sierpczńskiego 4		
OBJEKT SZKOŁA PODSTAWOWA		
ADRES WA-WA UL. SIENICKA		
NAZWA PR. WYM. INSTAL. C.O.		
RYSUNKU RZUT PIWNIC		
Nr zlecenia	Stadium	Skala
	P.T.	1:100
Gł. projektant	Imię i Nazwisko	
Projektant	inż. L. Kobylńska	
Opiekun	inż. K. Chudziej	
Kier. pracowni		
Sprawdził	inż. Z. Łęczyńska	
NUMER ARCHIWALNY		
Pracownia	Wydział	Brzoza
SECOR	2	S.c.o.

PPP 16 Inny użytkownik

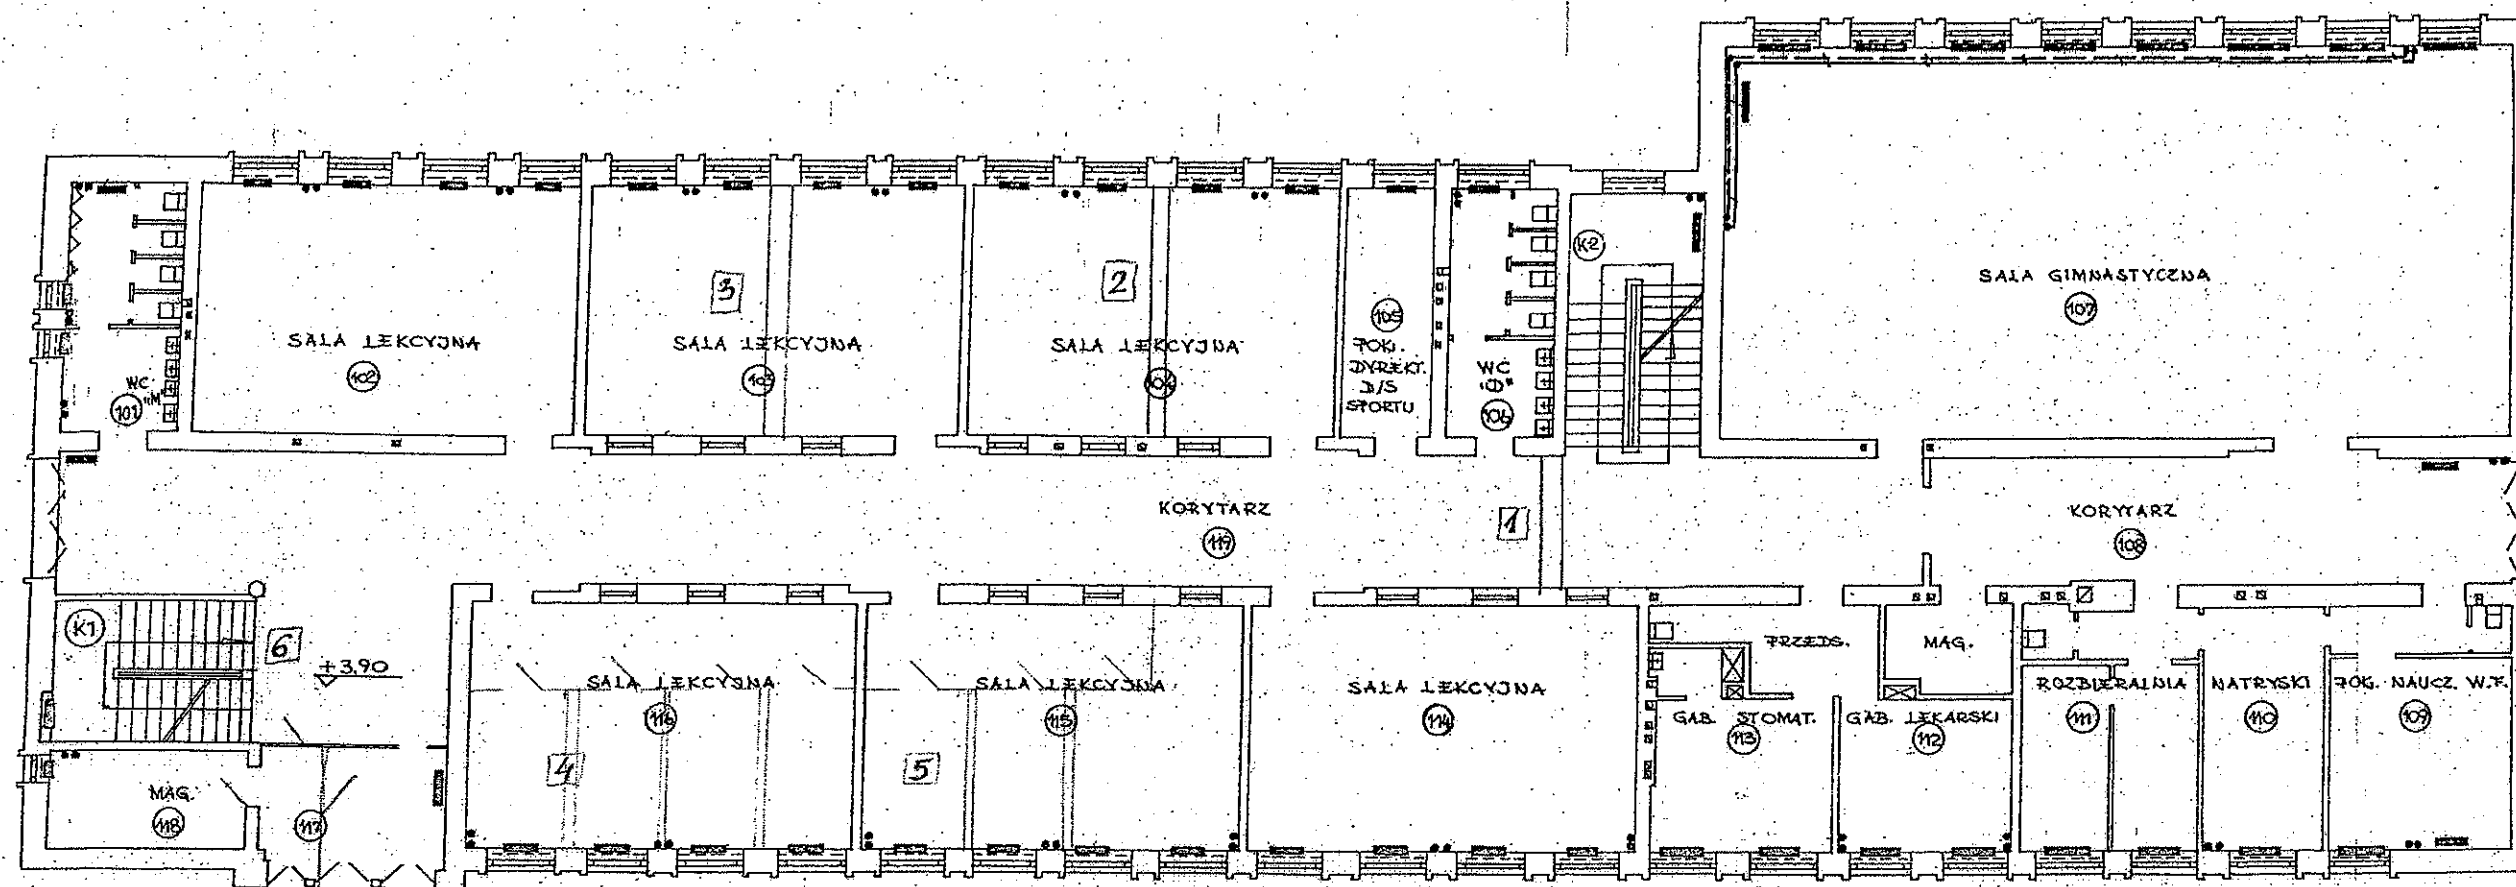


- 1 ściana oddzielająca korytarz bez drzwi
- 2 3 podział sal lekcyjnych 103, 104, wykonie dodatkowych drzwi
- 4 wydzielenie w sali 116 - 4 gabinetów
- 5 - " - w sali 115 - 3 gabinetów
- 6 zabudowa klatki schodowej / wykonane drzwi przeciwpowodziowe /

RZUT I-GO PIĘTRA

PRZEDSIĘBIORSTWO PROJEKTOWO-WYKONAWCZE		
SECOR		
Sp. z o.o.		
03-712 WARSZAWA ul. Siemkowskiego 4		
OBJEKT SZKOŁA PODSTAWOWA		
ADRES WAWA UL. SIEMNICKA		
NAZWA P.T. WYM. INSTAL. C.		
RYSUNKU RZUT I-GO PIĘTRA		
Nr zlecenia	Stadium	Skala
	P.T.	1:100
Imię i Nazwisko		
Aut. projektant		
Projektant	inż. L. Kobylńska	
Opracował	inż. K. Chudziej	
Skorzystał		
Sprawdził	inż. Z. Leszczyński	
NUMER ARCHIWALNY		
Pracownia	Nr. obiektu	Nr. rys.
SECOR	4	Sc. 0

PPP 16 Inny użytkownik

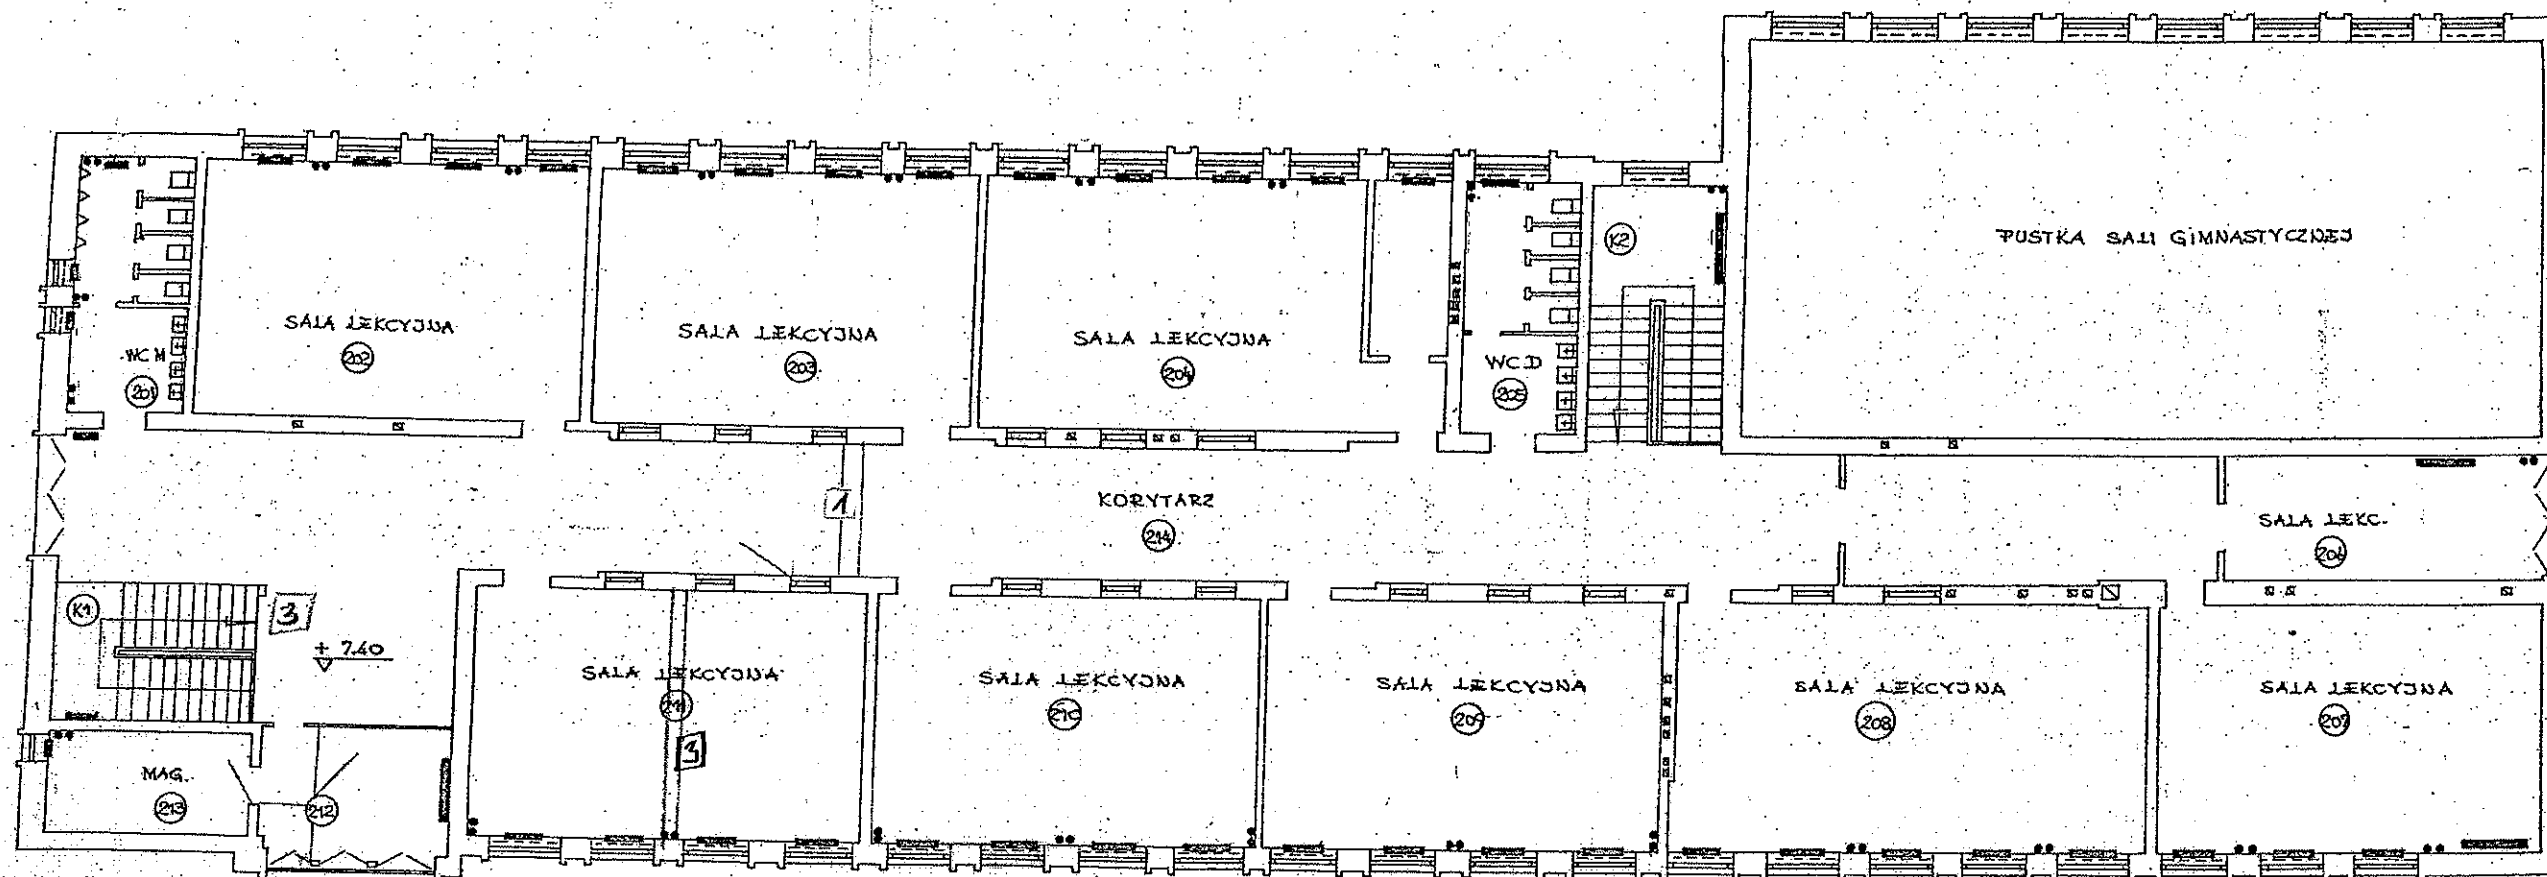

- 1 ściana oddzielająca korytarz, łec drzwi
- 2 podział sali lekcyjnej nr 204, na dwie części, wybitcie dodatk. drzwi
- 3 zabudowa klatki schodowej / schłanc drzwi przeciwpowietrzne /
- montaż oddymniako

RZUT II-GO PIĘTRA

PRZEDSIĘWZIĘCIE PROJEKTOWO-WYKONAWCZE

SECOR
Sp. z o.o.

03-712 WARSZAWA ul. Siemkowskiego 4

OBIEKT SZKOŁA PODSTAWOWA

ADRES: WA-VA UL. SIEMICKA

NAZWA: P.T. WYM. INSTAL. C

RYSUnek: RZUT II-GO PIĘTRA

Nr zlecenia	Stadium	Skala
	P.T.	1:100
Imię i Nazwisko		
Gł. projektant		
Projektant	inż. L. Kobylińska	
Opracował	inż. K. Chudziej	
Kier. pracowni		
Sprawdzał	inż. Z. Leszczyński	
NUMER ARCHIWALNY		
Pracownia	Nazwa	Adres
SECOR	5	s.c.o.