


Nazwa rysunku Przekrój przez salę górną			Skala 1:50
Inwestor	Urząd m. st. Warszawy Dzielnicy Praga-Południe ul. Grochowska 274 03-841 Warszawa		Podpis
Obiekt	Zespół Szkół Nr 37 Warszawa Al.St. Zjednoczonych 24	Branża BUDOWLANA	Nr rysunku 2

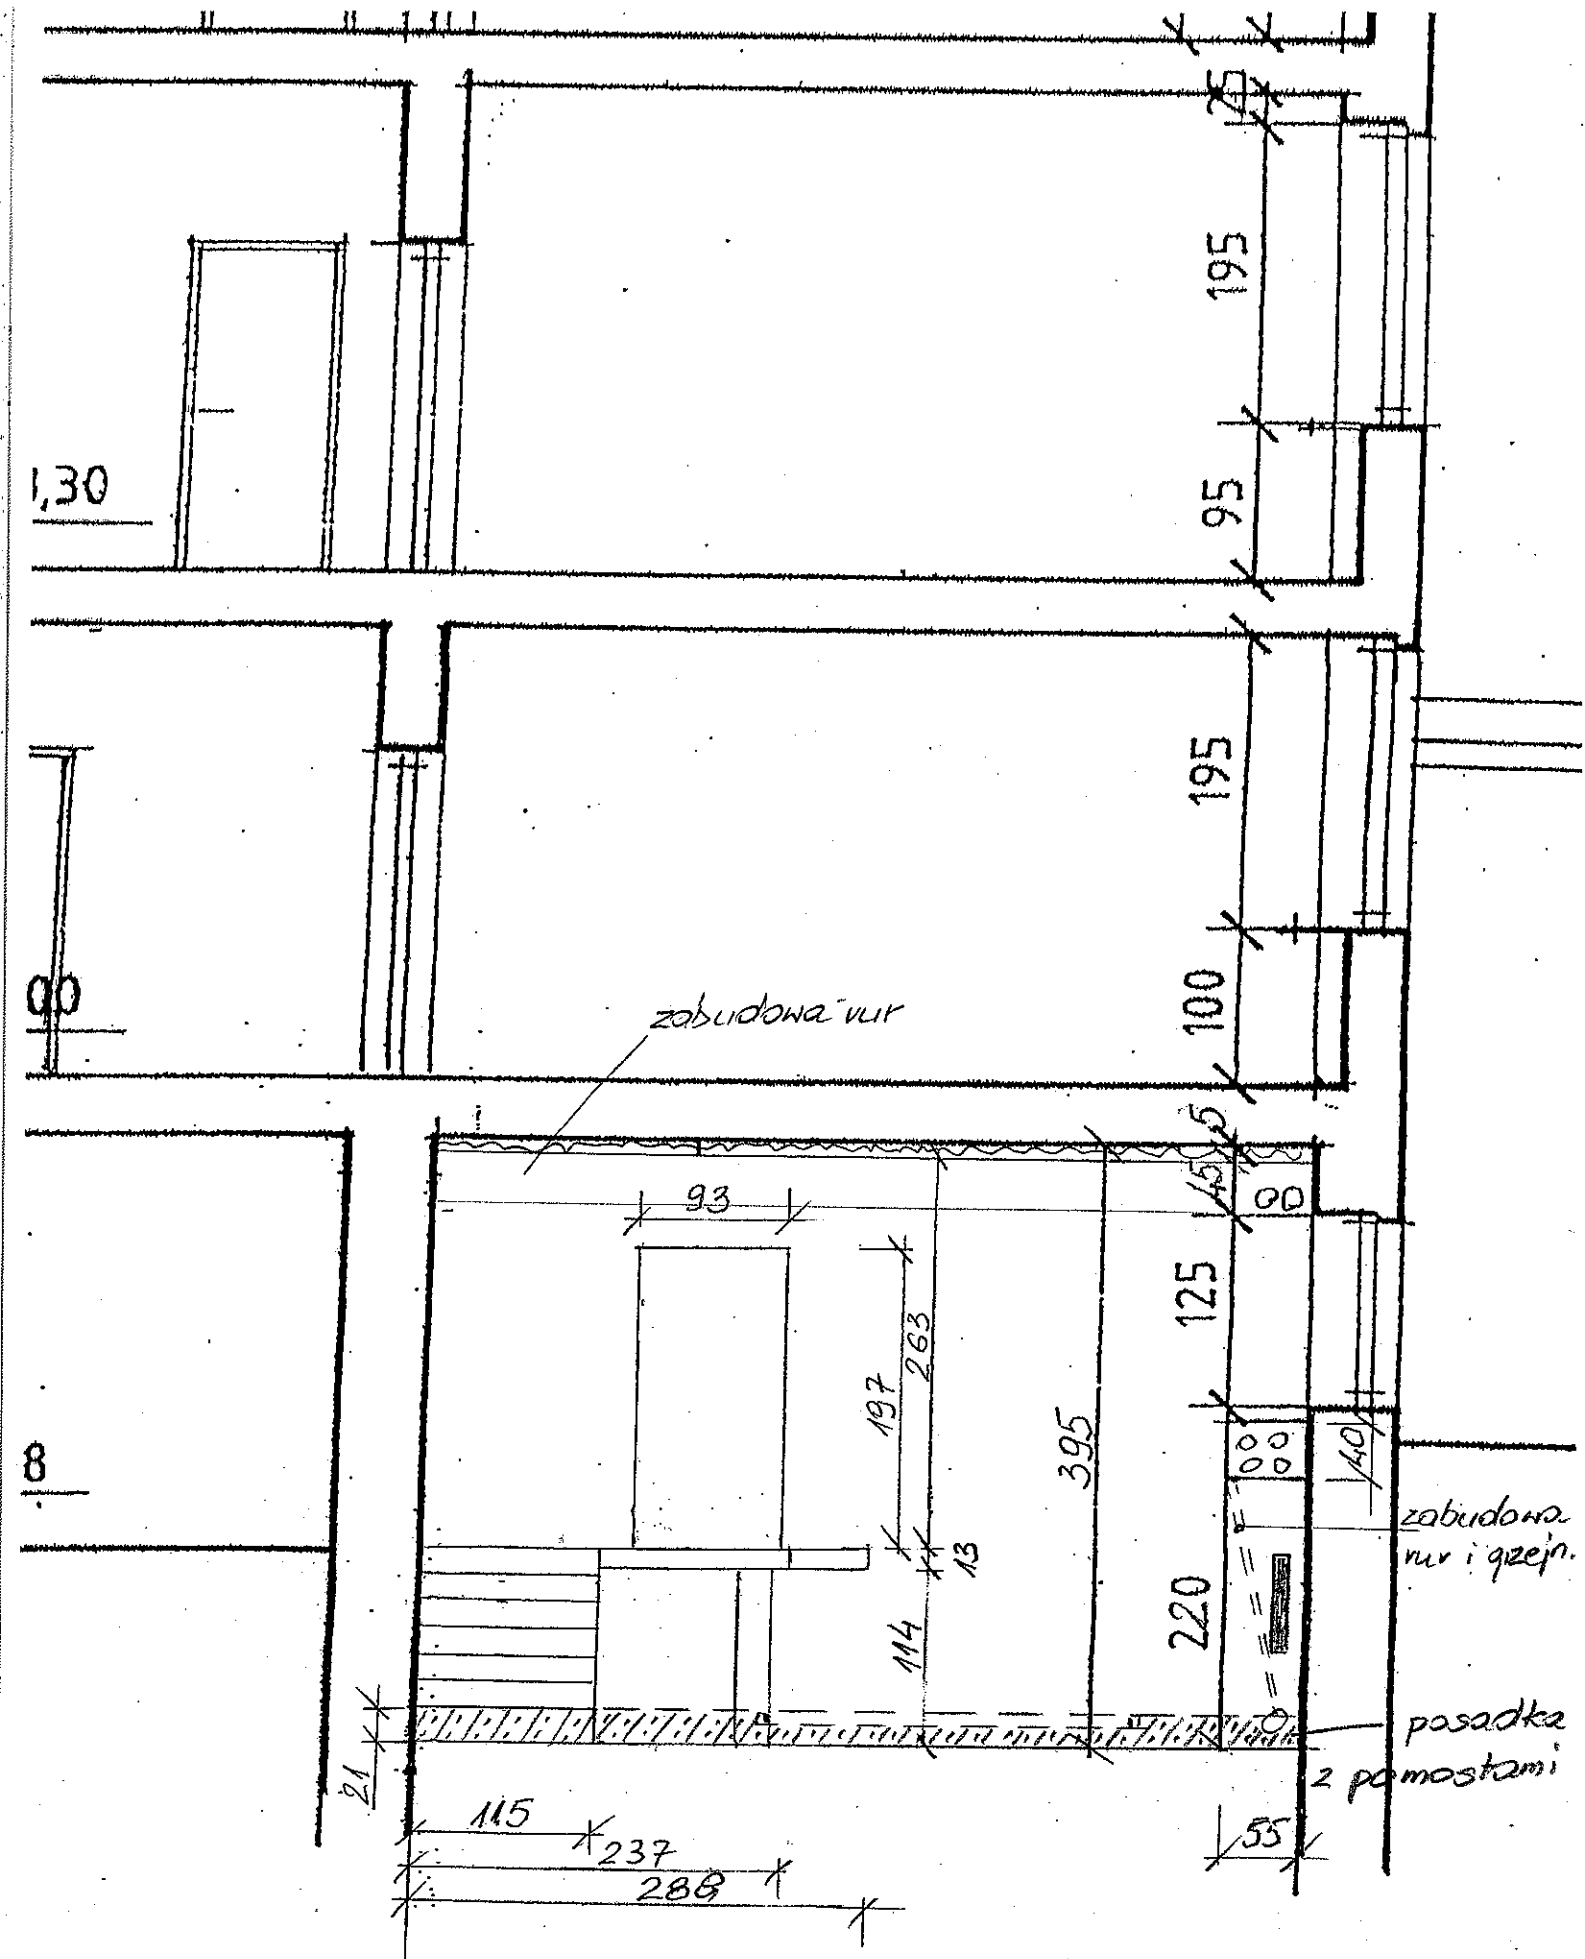

Nazwa rysunku Przekrój przez salę dolną			Skala 1:50
Inwestor	Urząd m. st. Warszawy Dzielnicy Praga-Południe ul. Grochowska 274 03-841 Warszawa		Podpis
Obiekt	Zespół Szkół Nr 37 Warszawa Al.St. Zjednoczonych 24	Branża BUDOWLANA	Nr rysunku 3