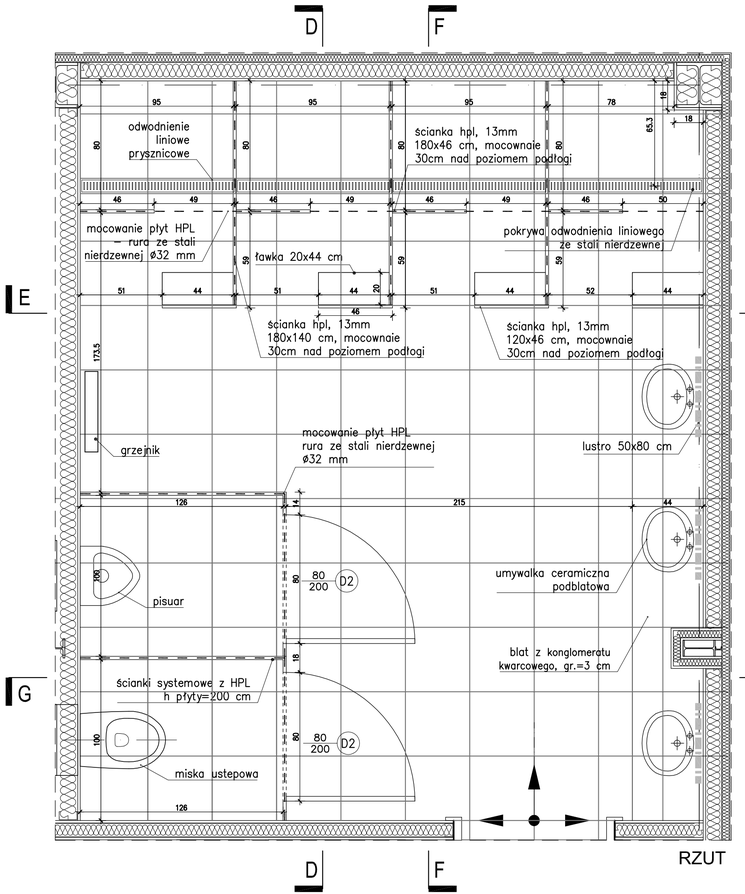

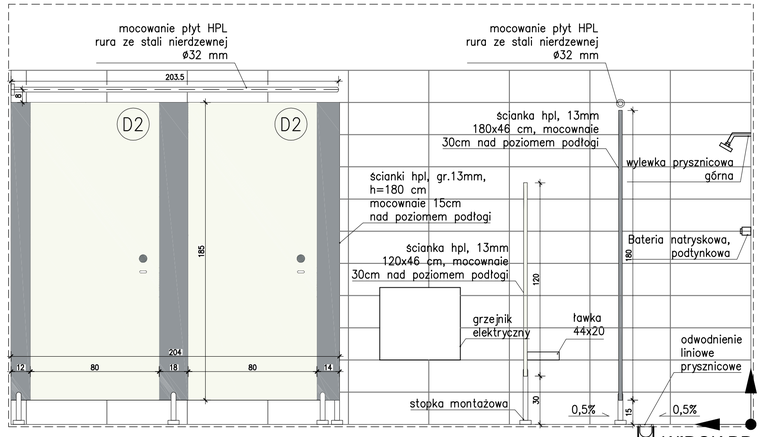

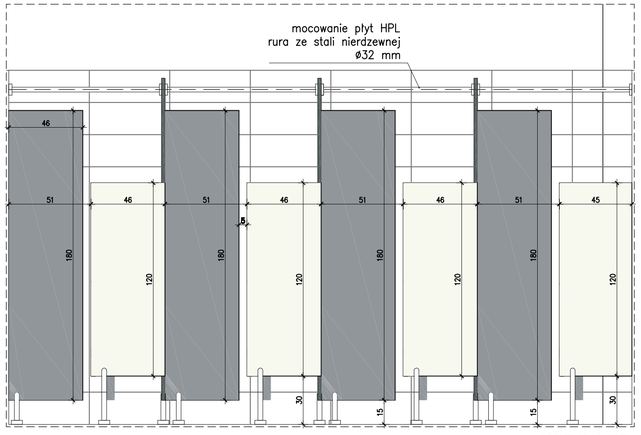

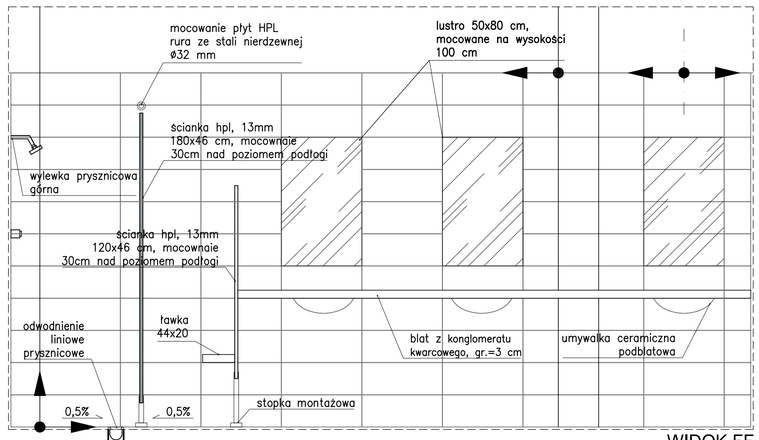

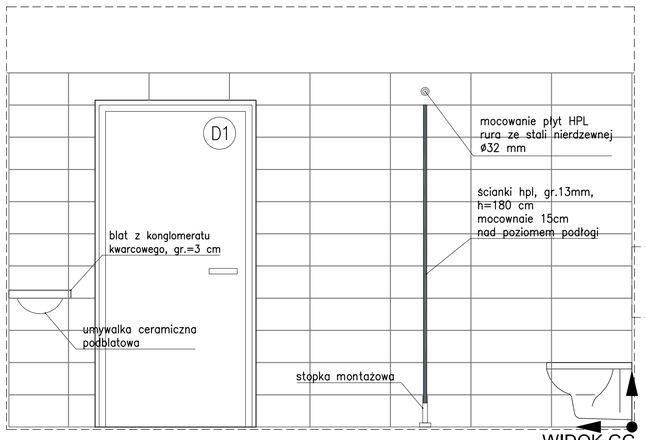

HALA NA SPRZĘT PŁYWAJĄCY
Z CZĘŚCIĄ ZAPLECZOWĄ
dla Międzyszkolnego Ośrodka Sportowego Nr 2
ul. Warszawska 21, Zegrze
dz. nr ew. 138/2, 139 obręb Zegrze Południowe

ETAP: PROJEKT BUDOWLANO-WYKONAWCZY

INWESTOR:
Miasto Stołeczne Warszawa
Dzielnica Praga Południe
ul. Grochowska 274, 03-841 Warszawa

Woźnicki, Zdanowicz
ARCHITEKCI
02-555 Warszawa, Al. Niepodległości 157 lok.6

AUTORZY:

Projekt.:	arch. Bartosz Zdanowicz	
	nr upr.: MA 089/04	
Sprawdz.:	arch. Bartłomiej Woźnicki	
	nr upr.: MA 010/06	
Projekt.:	arch. Anna Pietrzak	
	.	

ŁAZIENKA, RZUT,
ROZWINIĘCIA ŚCIAN

branża:	ARCHITEKTURA		A-09
data:	luty 2014	skala: 1:20	