

LEGENDA:

A - F GRANICE OPRACOWANIA

1 PROJEKTOWANY PLAC ZABAW

2 BUDYNKI SZKOŁY


3 ISTNIEJĄCE BOISKO


OGRODZENIE H=110cm

3 FURTKA DWUSKRZYDŁOWA

NAWIERZCHNIE POLIURETANOWE

NAWIERZCHNIA TRAWIASTA

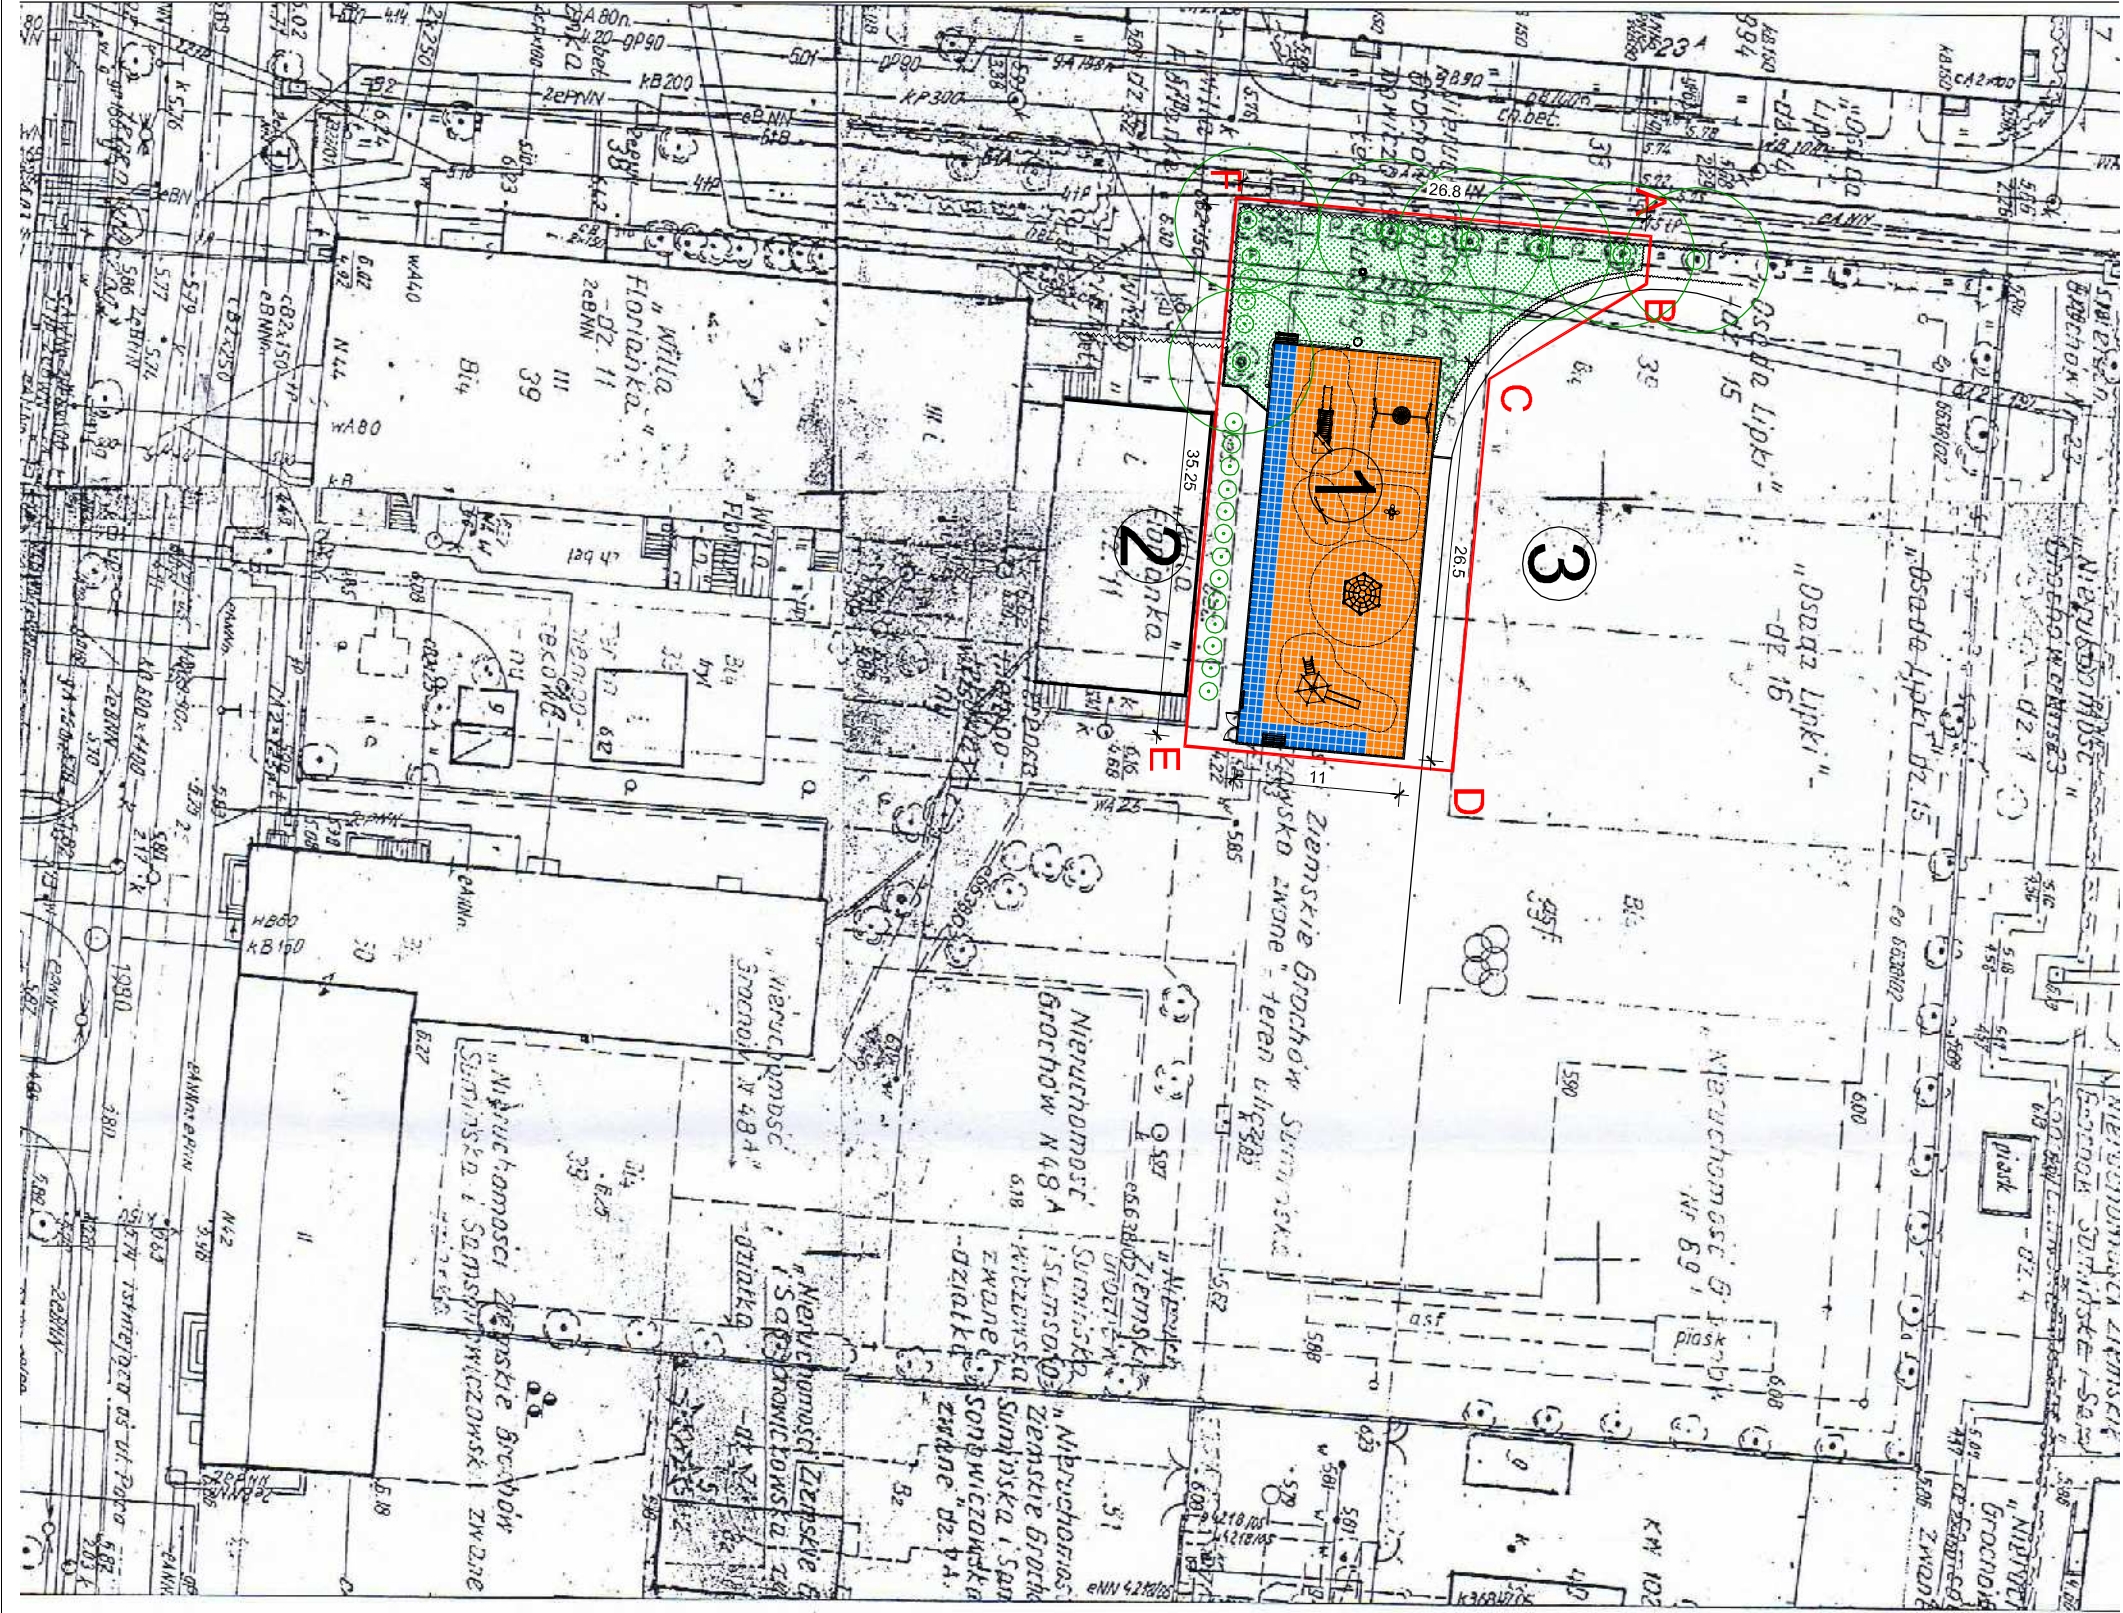

SZKOLNY PLAC ZABAW			
w ramach rządowego programu "Radosna Szkoła"			
przy Szkole Podstawowej nr 72			
im. Przyjaciół Grochowa			
ul. M. Paca 44, 04-386 Warszawa			
dz. nr 39 obręb 30402			
ETAP:	PROJEKT WYKONAWCZY		
INWESTOR:	Miasto Stołeczne Warszawa Dzielnica Praga Południe ul. Grochowska 274, 03-841 Warszawa		
AUTORZY:	<div><div><div></div><div>Woznicki, Zdanowicz</div><div>A R C H I T E K C I</div><div>02-555 Warszawa, Al. Niepodległości 157 lok.6</div></div></div>		
Projekt.:	arch. Bartosz Zdanowicz		
	nr upr.: MA 089/04		
Projekt.:	arch. Bartłomiej Woznicki		
	nr upr.: MA 010/06		
PLAN SYTUACYJNY			
branża:	ARCHITEKTURA		
data:	maj 2014	skala:	1:500
			A-01