## Przekrój 11-11 Układ elementów nawierzchni na placu zabaw. Łączenie nawierzchni ścieżki z hansegrand, nawierzchni syntetycznej wylewanej i nawierzchni bezpiecznej ze żwirku

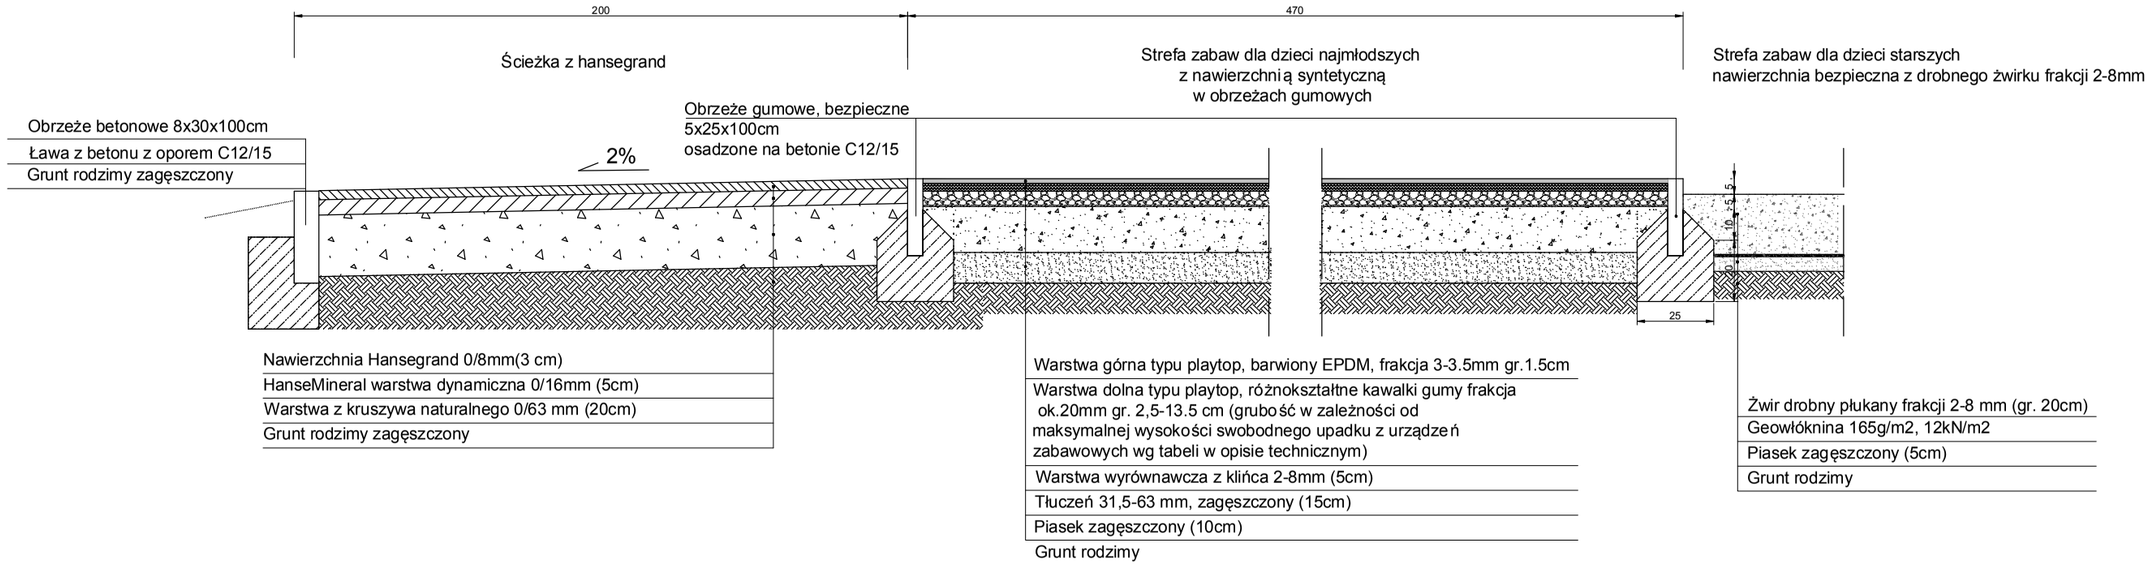


## Przekrój 12-12 Układ elementów nawierzchni na placu zabaw. Łączenie nawierzchni syntetycznej wylewanej z terenem istniejącej zieleni i nawierzchnią bezpieczną ze żwirku

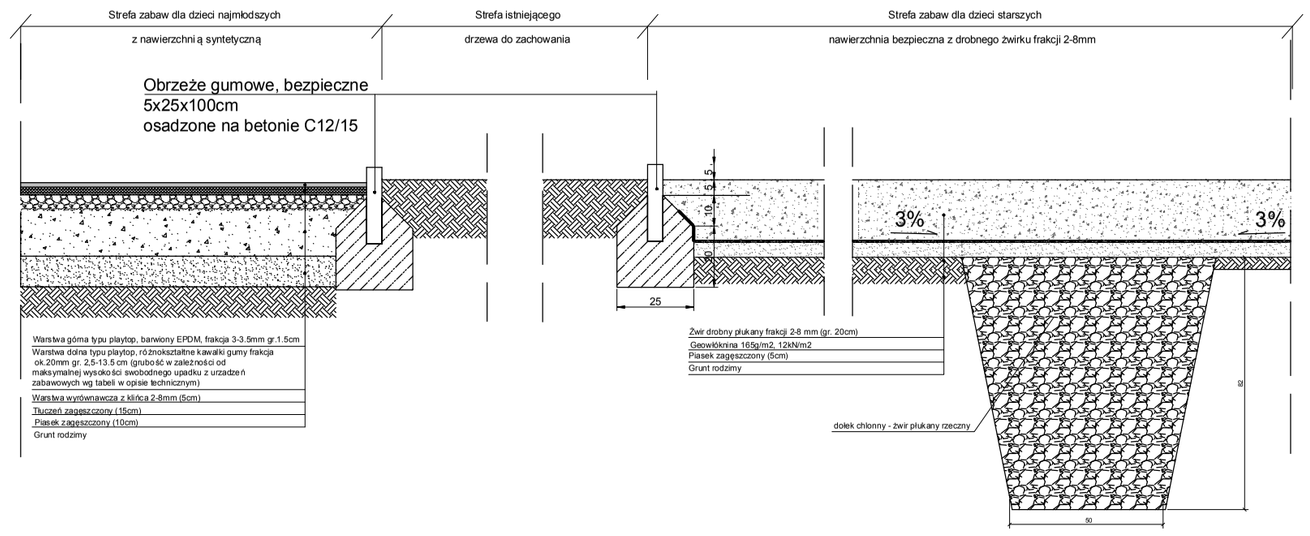


UWAGA:
1. WSZYSTKIE WYMIARY NALEŻY SPRAWDZAĆ NA BIEŻĄCO NA BUDOWIE, A WSZELKIE ROZBIEŻNOŚCI LUB ZMIANY ZGŁASZAĆ NIEZWŁOCZNIE PROJEKTANTOM.
2. WSZELKIE ROBOTY PROWADZIĆ POD NADZOREM OSÓB UPRAWNIONYCH I ZGODNIE Z PRZEPISAMI BHP.
3. WSZYSTKIE ROBOTY ZANIKOWE ,W TYM ZBROJENIE I IZOLACJE PRZED ZAKRYCIEM ZGŁASZAĆ KIEROWNIKOWI BUDOWY DO ZATWIERDZENIA ODPOWIEDNIM WPISEM DO DZIENNIKA BUDOWY.
4. NIE NALEŻY ODMIERZAĆ WYMIARÓW Z RYSUNKU ANI UŻYWAĆ GO JAKO SZABLONU.
5. INTEGRALNĄ CZĘŚCIĄ RYSUNKU JEST OPIS TECHNICZNY.
6. PROJEKT ROZPATRYWAĆ RAZEM Z PROJEKTAMI BRANŻOWYMI.
7. MOCOWANIA ELEMENTÓW HANDLOWYCH I ICH ŁĄCZENIA WYKONAĆ ZGODNIE Z SYSTEMEM PRODUCENTA. EWENTUALNE NIEJASNOŚCI NALEŻY UZGODNIĆ Z PROJEKTANTEM PO WYBORZE OFERENTA.
8. NALEŻY STOSOWAĆ MATERIAŁY JAK PODANE W DOKUMENTACJI PROJEKTOWEJ LUB RÓWNOWAŻNE, POSIADAJĄCE PARAMETRY TECHNICZNE PRZYNAJMNIEJ TAKIE, JAK PODANE W DOKUMENTACJI.
9. KOLORYSTYKĘ NALEŻY WYKONAĆ ZGODNIE Z PROJEKTEM WYKONAWCZYM. NIEJASNOŚCI NALEŻY KONSULTOWAĆ Z PROJEKTANTEM.
10. JAKIEKOLWIEK ZMIANY W PROJEKTOWANEJ INWESTYCJI SĄ NIEDOPUSZCZALNE BEZ UPRZEDNIEGO POWIADOMIENIA I ZGODY PROJEKTANTA.
11. RZUTY I PRZEKROJE ROZPATRYWAĆ ŁĄCZNIE
12. PRÓBKI WSZYSTKICH MATERIAŁÓW NAWIERZCHNI NALEŻY PRZEDSTAWIĆ DO AKCEPTACJI PROJEKTANTA.
13. PODANE MARKI PRODUKTÓW MAJĄ CHARAKTER REFERENCYJNY, DOPUSZCZA SIĘ SKŁADANIE OFERT RÓWNOWAŻNYCH.


**Czuba Latoszek Sp. z o.o.**
00-410 Warszawa, ul. Solec 18/20 lok. 22, tel/fax: 022 633 75 85
architekci@czubalatoszek.pl


PRZEDMIOT OPRACOWANIA

PROJEKT BUDOWY DWÓCH PAWILONÓW
O FUNKCJI USŁUGOWEJ
I SPOŁECZNO-KULTURALNEJ.
PRZEBUDOWA PARKU IM. J. POLIŃSKIEGO
przy ul. Szaserów
Dzielnica Praga Południe M. St. Warszawy
Nr ew. działek:121/17, 121/18, 121/21, 121/24, 121/26, 121/27, 121/28
obręb 3-04-07

INWESTOR
**M. St. Warszawa,**
**Urząd Dzielnicy Praga Południe**
**Warszawa ul. Grochowska 274**

FAZA OPRACOWANIA
PROJEKT WYKONAWCZY

BRANŻA
DROGOWA

| PROJEKTANT | NR UPRAWNIEŃ | PODPIS |
|---|---|---|
| mgr inż. Grzegorz Sołtykiewicz | PDK/0021/POOD/13 | |
| mgr inż. Agnieszka Kowalewska | | |

TYTUŁ RYSUNKU
Przekroje konstrukcyjne nawierzchni
- nawierzchnie bezpieczne placu zabaw

| DATA RYSUNKU | SKALA RYSUNKU |
|---|---|
| CZERWIEC 2014 | 1:20 |

NR RYSUNKU
**14.01.PW.AK.05.05**


Prawa autorskie dotyczące tego rysunku są własnością Czuba Latoszek Sp. z o.o.
Rysunek nie może być udostępniany ani kopiowany, w całości lub w częściach, bez uzgodnienia z Czuba Latoszek Sp. z o.o.
(Dz. U. nr 24 poz. 83 z dn. 04.02.1994r.)