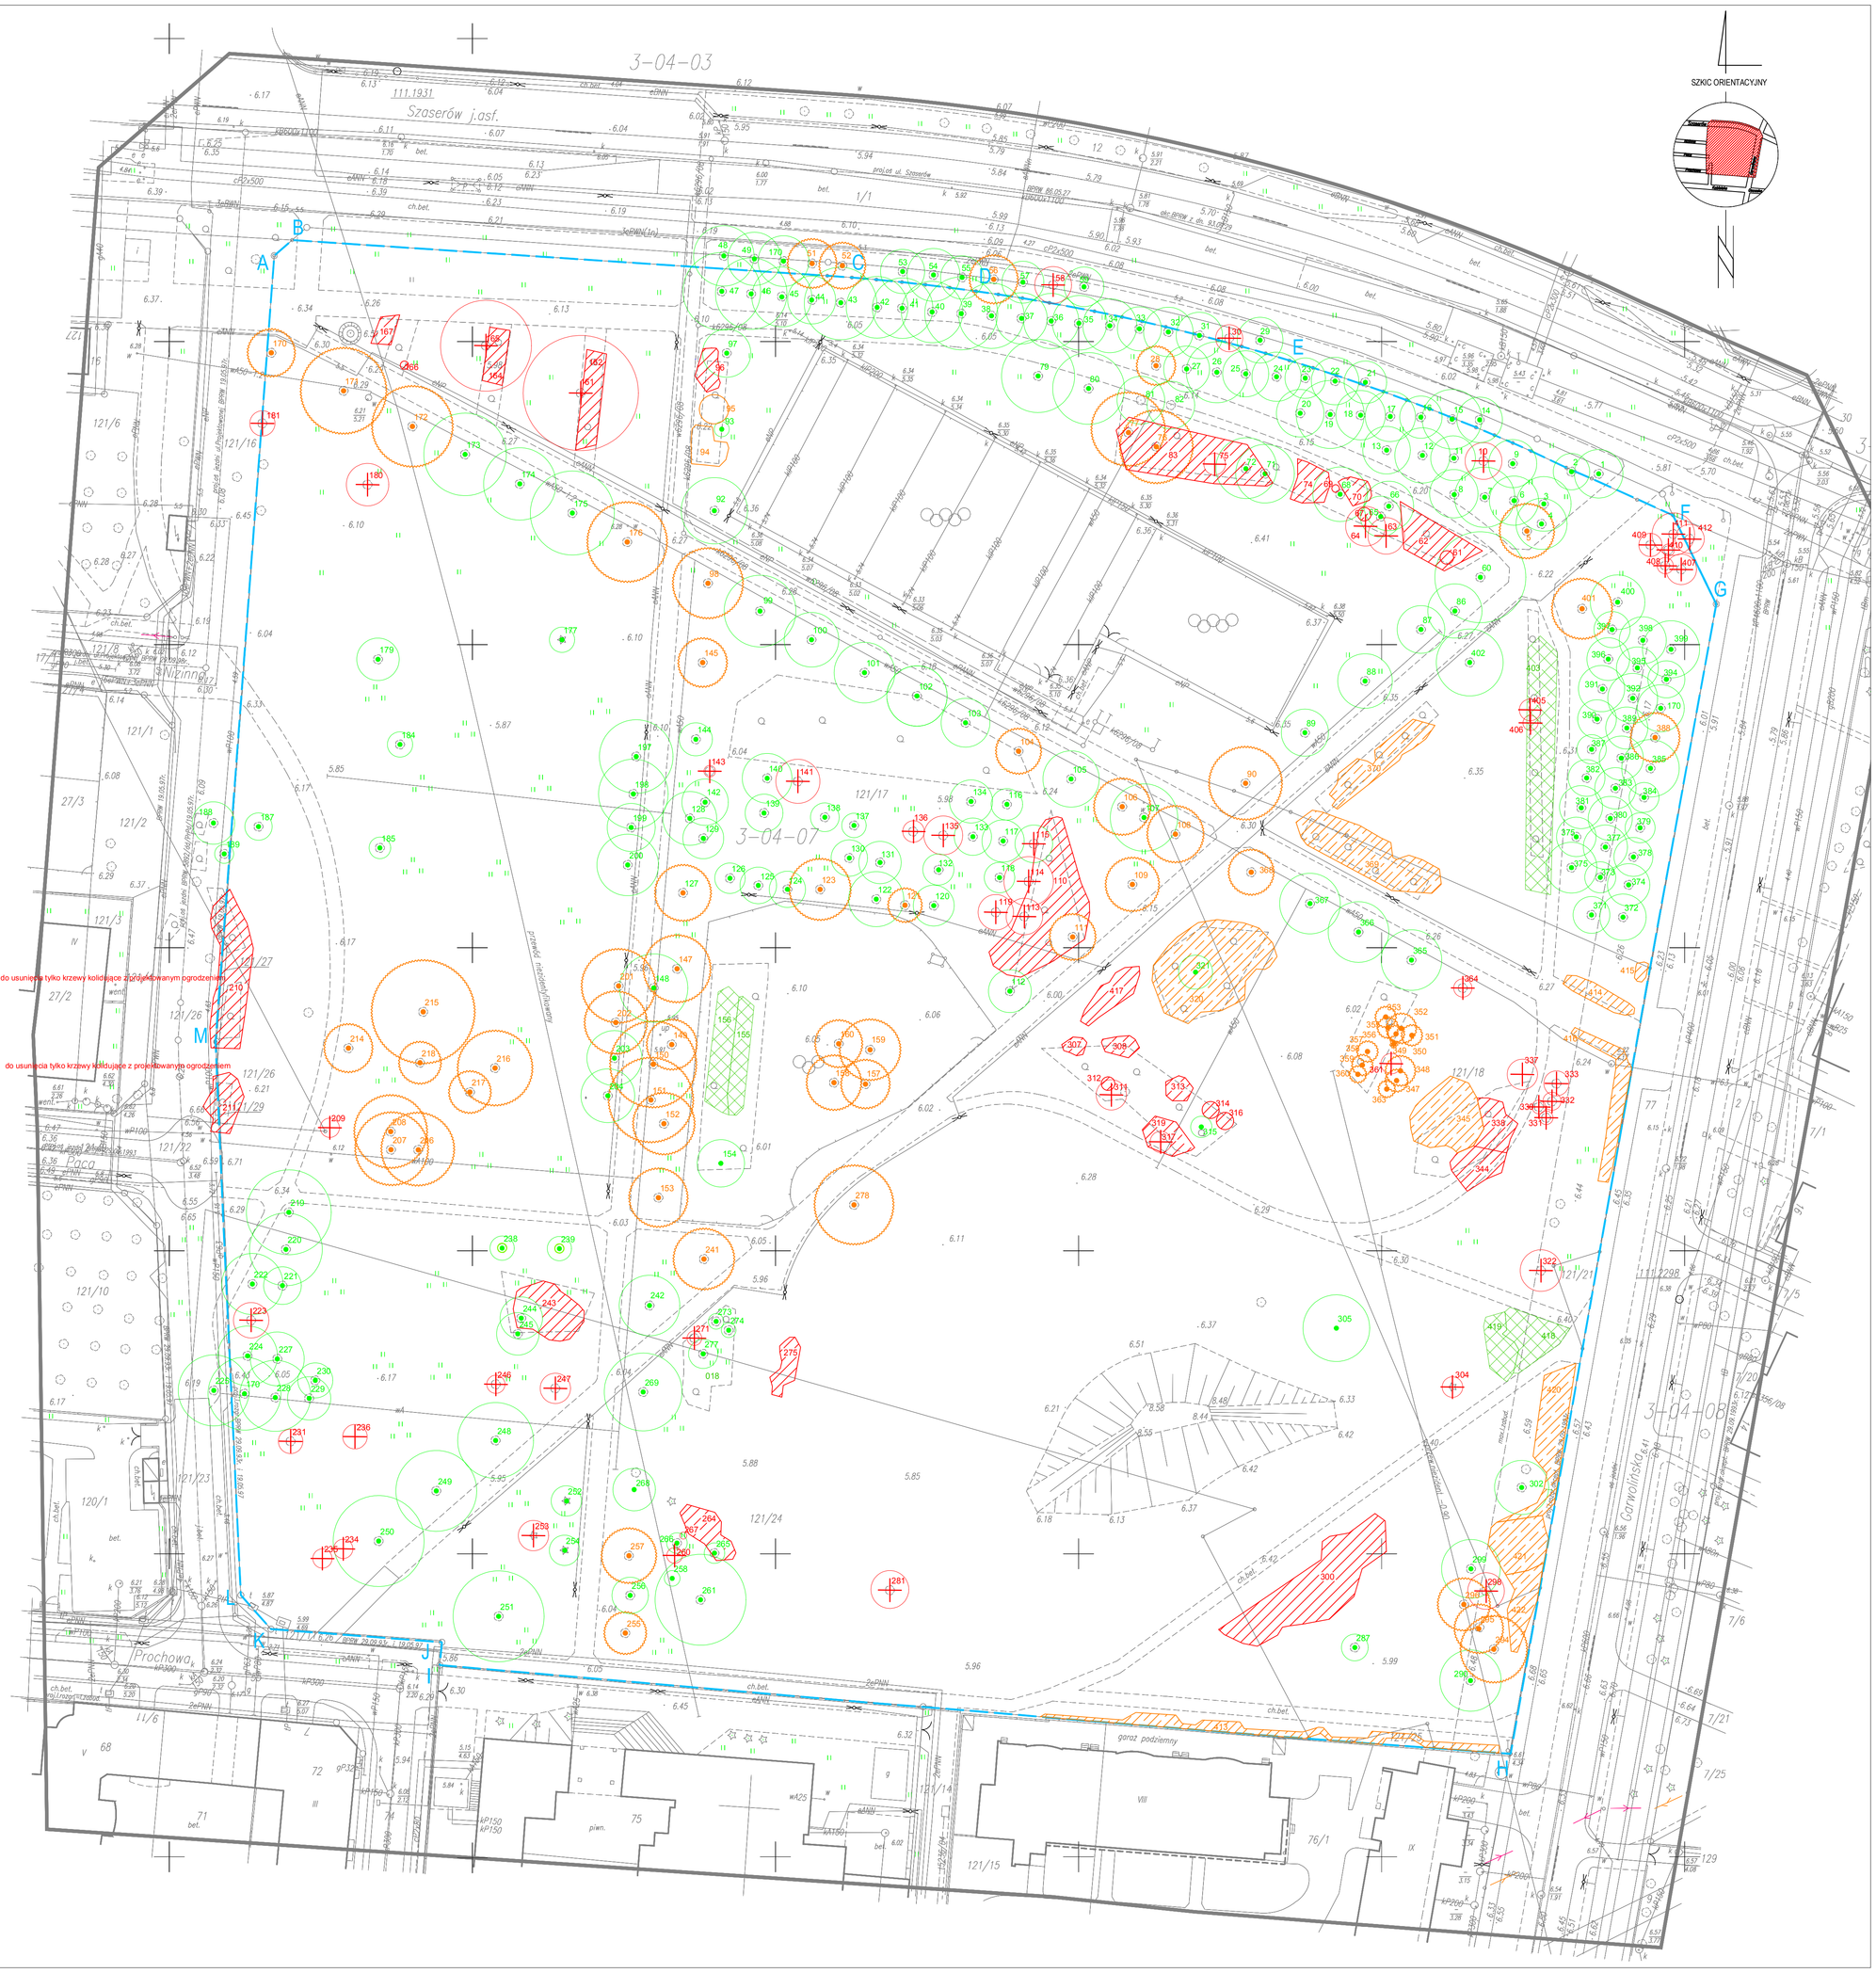

± 0,00=6,41 m n.p. "0" W.

UWAGA:

1. Wszelkie roboty prowadzić zgodnie z obowiązującymi przepisami BHP.
2. Integralną częścią rysunku jest OPIS TECHNICZNY i zawarty w nim WYKAZ TABELARYCZNY drzew i krzewów uwzględnionych w projekcie gospodarki drzewostanem i krzewostanem.
3. Wykonane prace pielęgnacyjne nie mogą wpływać negatywnie na stan zdrowotny drzew i krzewów.
1. Prace powinny być wykonane zgodnie z zasadami współczesnej wiedzy dendrologicznej.
2. W przypadku wycinki drzew, należy usunąć drzewo z całą karpą korzeniową.
3. Przed przystąpieniem do pracy należy odpowiednio zabezpieczyć miejsce pracy.
4. Po zakończeniu prac należy uporządkować miejsce pracy.

LEGENDA

100. Numer inwentarzowy

Drzewo do zachowania

Drzewo do usunięcia

Drzewo do pielęgnacji

Grupa krzewów do usunięcia

Grupa krzewów do pielęgnacji

Grupa krzewów do przesadzenia

MAPA SYTUACYJNO–WYSOKOŚCIOWA w skali 1:500
DLA CELÓW PROJEKTOWYCH

Terenu położonego w województwie mazowieckim
m. st. WARSZAWA dz. Pr. Południe
przy ul. Szaserów (Park Polińskiego)

"GEOPREX" USŁUGI GEODEZYJNO-KARTOGRAFICZNE
Stanisław Skubiszewski
02-954 Warszawa, ul. Goplańska 29/14

Kier.Robót
podpis/ data

Nie wyklucza się istnienia w terenie innych nie wykazanych na niniejszej mapie urządzeń podziemnych które nie były zgłoszone do inwentaryzacji lub o których brak jest informacji w w instytucjach branżowych.

Niniejszą mapę do projektu wykonano na podstawie zeskanowanej mapy zasadniczej w skali 1:500 zaktualizowanej dn. 06.2009 oraz przyjętej do Państwowego Zasobu Geodezyjnego i Kartograficznego pod nr KEM: 3.04.07–168/09
Nr DER 30–329/09
Ks. rob. 1843B/09
Zamówienie na wykonanie skanów nr.: 303/09

podpis wykonawcy

PREZYDENT MIASTA STOŁECZNEGO WARSZAWY

Ośrodek Dokumentacji Geodezyjnej i Kartograficznej zaświadcza o dopełnieniu przez wykonawcę prac geodezyjnych obowiązku wynikającego z art.12 ustawy PGiK z 17.05.1989 r Dz.U. z 2005 r. Nr 240, poz. 2027.

Wykaz oznaczeń stosowanych przy urządzeniach podziemnych :

- oś przewodów u.p. istniejących
- oś przewodów u.p. projektowanych
- krawędzie przewodów u.p. istniejących o średnicy ponad 75 cm
- krawędzie przewodów u.p. projektowanych o średnicy ponad 75 cm
- Rz przewody nadziemne
- Rn przewody naziemne

Oznaczenie sposobu zainwentaryzowania :
A aparatura wykrywająca
B na podstawie danych branżowych
P pomiarem bezpośrednim

Oznaczenie rodzaju sieci oraz armatury :
w wodociągowej
k kanalizacyjnej
g gazowej
c cieplnej
t telefonicznej
e elektroenergetycznej
et trakcyjnej

Zestawienie sekcji :

4N1 O3

9N1 O3

GEODEZYJNO-KARTOGRAFICZNE
Stanisław Skubiszewski
02-954 Warszawa ul. Goplańska 29/14
tel/fax 642-66-54 0-601 24 66 54

Wypłot komputerowy niniejszej mapy jest zgodny z wtórnikiem Nr ..... wydanym przez Urząd m.st. Warszawy ODGiK przy ks.rob. .....
DER .....
Nr zezwolenia na skanowanie .....
podpisanego przez Inspektora .....
.....
Wypłot jest zgodny z z.m.m. i terenem na dzień .....

Warszawa dnia .....

Czuba Latoszek Sp. z o.o.
00-410 Warszawa, ul. Solec 18/20 lok. 22, tel/fax: 022 633 75 85
architekci@czubalatoszek.pl

PRZEDMIOT OPRACOWANIA

PROJEKT BUDOWY DWÓCH PAWILONÓW
O FUNKCJI USŁUGOWEJ
I SPOŁECZNO-KULTURALNEJ.
PRZEBUDOWA PARKU IM. J. POLIŃSKIEGO
ul. Szaserów
Dzielnica Praga Południe M. St. Warszawy
Nr ew. działek: 121/17, 121/18, 121/21, 121/24, 121/26, 121/27, 121/28
obręb 3-04-07

INWESTOR
M. St. Warszawa,
Urząd Dzielnicy Praga Południe
Warszawa ul. Grochowska 274

FAZA OPRACOWANIA
PROJEKT WYKONAWCZY

BRANŻA
ARCHITEKTURA KRAJOBRAZU

PROJEKTANT	NR UPRAWNIEŃ	PODPIS
mgr inż. arch. kraj. Katarzyna Dankiewicz		

SPRAWDZAJĄCY	NR UPRAWNIEŃ	PODPIS
mgr inż. arch. kraj. Agnieszka Kowalewska		

TYTUŁ RYSUNKU
INWENTARYZACJA DENDROLOGICZNA WRAZ
Z PROJEKTEM GOSPODARKI DRZEWOSTANEM
I KRZEWOSTANEM

DATA RYSUNKU	SKALA RYSUNKU
CZERWIEC 2014	1:500

NR RYSUNKU
14.01.PW.AK.04

Prawa autorskie dotyczące tego rysunku są własnością Czuba Latoszek Sp. z o.o.
Rysunek nie może być udostępniany ani kopiowany, w całości lub w częściach, bez uzgodnienia z Czuba Latoszek Sp. z o.o.
(Dz. U. nr 24 poz. 83 z dn. 04.02.1994r.)