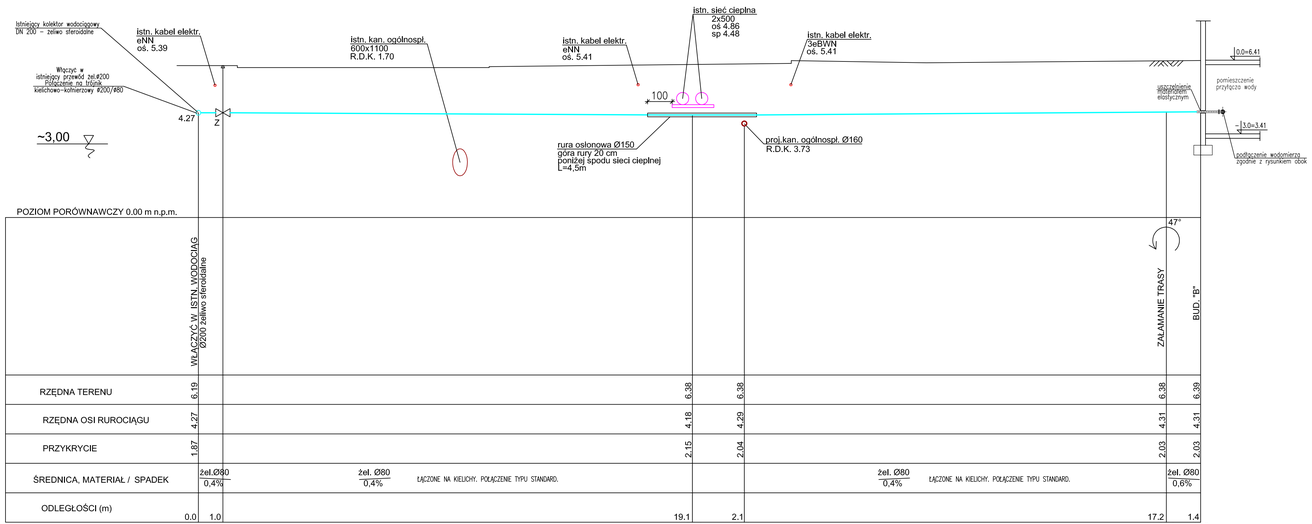

UWAGA:
ZAPROJEKTOWANO RURY ŻELIWNE
ŁĄCZONE NA KIELICHY. POŁĄCZENIE TYPU STANDARD.

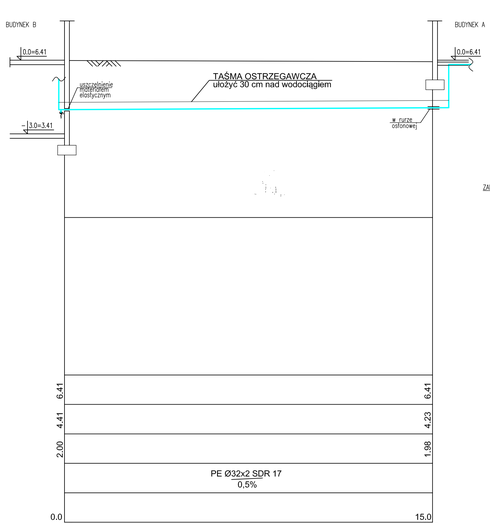

SCHEMAT MONTAŻU ZESTAWU WODOMIERZOWEGO
NA PRZYŁĄCZU Z RUR ŻELIWNYCH
SKALA 1:50

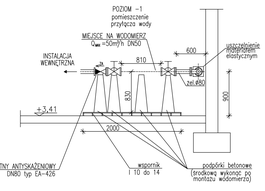

UWAGA:
1. SKRZYŻOWANIE KABLI ELEKTRYCZNYCH Z WODOCIĄGIEM NALEŻY ZABEZPIECZYĆ ZGODNIE Z PROJEKTEM BRANŻOWYM.
2. ODGAŁĘZIENIE WODOCIĄGU W REJONIE SIECI CIEPLNEJ NALEŻY WYKONAĆ METODĄ PRZECISKU. ROBOTY WYKONAĆ POD NADZOREM ZEC PRAGA I ZGODNIE Z NIM.
3. WEJŚCIE WODOCIĄGU DO BUDYNKU NALEŻY WYKONAĆ JAKO GAZOSZCZELNE

Czuba Latoszek Sp. z o.o.
00-410 Warszawa, ul. Śniadeckich 10, tel/fax: 022 833 75 65
architekci@czubalatoszek.pl

BRANŻOWY OPRACOWANIA

PROJEKT DWÓCH PAWILONÓW O FUNKCJI USŁUGOWEJ I SPOŁECZNO-KULTURALNEJ. PRZEBUDOWA PARKU IM. J. POLIŃSKIEGO przy ul. Szaserów w Warszawie

Dzielnica Praga Południe M. St. Warszawy
Nr ew. działek:121/17, 121/18, 121/21, 121/24, 121/26, 121/27, 121/28 obręb 3-04-07

INWESTOR
M. St. Warszawa,
Urząd Dzielnicy Praga Południe
Warszawa ul. Grochowska 274

FAZA OPRACOWANIA
PROJEKT WYKONAWCZY

BRANŻA
INSTALACJE SANITARNE

PROJEKTANT	NR UPRAWNIEŃ	PODPIS
mgr inż. Jakub Mandes	Upr. nr Wa-6100	
SPRAWDZAJĄCY	NR UPRAWNIEŃ	PODPIS
mgr inż. Aleksandra Kość	Upr. nr Wa-5600	

TYTUŁ RYSUNKU
PROFIL PRZYŁĄCZA WODY

DATA RYSUNKU	SKALA RYSUNKU
17 czerwiec 2014	1:100

NR RYSUNKU
14.01.PW.S.02

Prawa autorskie niniejszego projektu są chronione na podstawie Ustawy o prawie autorskim i prawach pokrewnych z dnia 4 lutego 1994 r. (Dz. U. nr 24 poz. 83 z dn. 24.02.1994 r.)
Rysunki nie mogą być powielane ani kopiowane, w całości lub w częściach, bez uzgodnienia z Czuba Latoszek Sp. z o.o.