



Rzut fundamentów

Skala 1:25

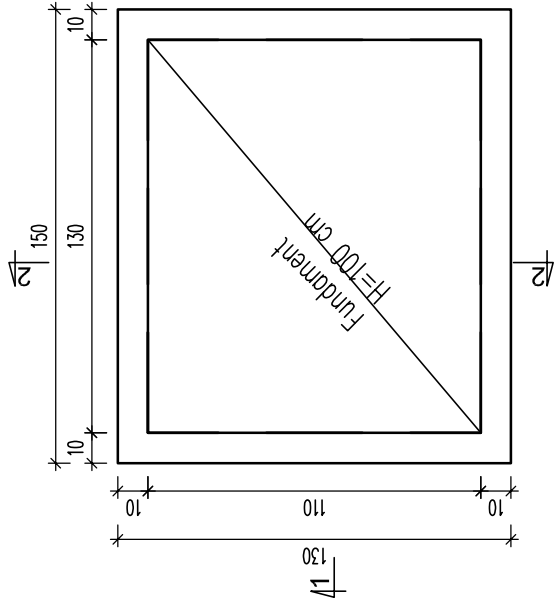


Przekrój 1-1

Skala 1:25

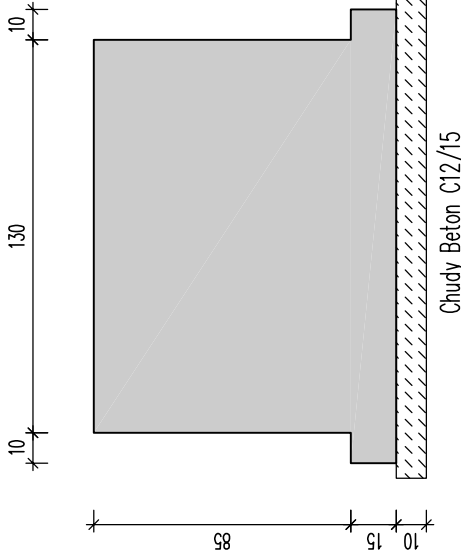

Wykaz stali

POZ.	#[mm]	Szt.	L[m]	12	UWAG...
1	12	8	1.30	10.40	patrz rysunek
2	12	22	Lsrl.25	27.39	patrz rysunek
3	12	8	3.85	30.83	patrz rysunek
4	12	4	Lsrl.50	6.00	patrz rysunek
5	12	4	3.05	12.21	patrz rysunek
6	12	6	Lsrl.70	10.20	patrz rysunek
7	12	7	Lsrl.50	10.50	patrz rysunek
			[m]	107.53	suma długości
			[kg/m]	0.888	ciężar jedn.
			[kg]	95.49	ciężar sum.
			[kg]	95.49	ciężar całk.

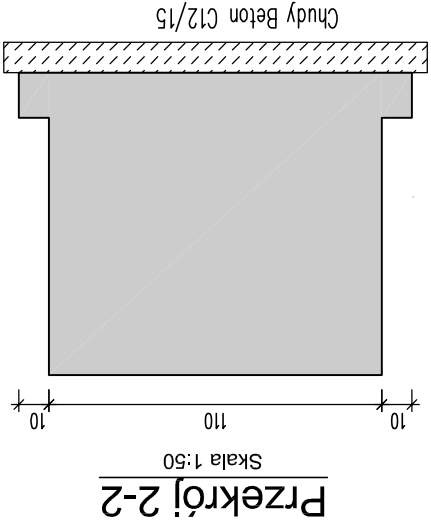

LEGENDA:	
PF	– PŁYTA FUNDAMENTOWA
ZBL	– PŁYTA ŻELBETOWA
C	– SZŁUP
W	– ŚCIANA ŻELBETOWA
WT	– TARCZA ŻELBETOWA
D	– GRUBOŚĆ
OMP	– OTWÓR W PŁYCE
OWS	– OTWÓR W ŚCIANIE
	– ściany murowane nośne pod stropem
	– elementy żelbetowe pod płytą
	– elementy żelbetowe na płycie
	– gróna krawędź płyty
	– dolna krawędź płyty

H	– WYSOKOŚĆ
Wi	– RZĘDNA WERZCHU
Sp	– RZĘDNA SPODU
Zm	– ZMIENNA
	±0.00 Wierzch płyty
	±0.00 Spód płyty

ELEMENT:	BETON:	STAL:	OTULINA:
FUNDAMENTY	C25/30 W8	A–IIIN (B 500SP)	5cm
ŚŁUPY	C25/30	A–IIIN (B 500SP)	4cm
ŚCIANY	C25/30	A–IIIN (B 500SP)	3cm
BELKI	C25/30	A–IIIN (B 500SP)	4cm
PŁYTA STROPOWA	C25/30	A–IIIN (B 500SP)	3cm



Czuba Latoszek Sp. z o.o.

00-410 Warszawa, ul. Solec18/20, tel/fax: 022 633 75 85
architekt@czubalatoszek.pl

PROJEKT DWÓCH PAWILONÓW O FUNKCJI
USŁUGOWEJ
I SPOŁECZNO-KULTURALNEJ

Dzielnica Praga Południe M. St. Warszawy, ul. Szaserów
Nr ew. działek:121/17, 121/18, 121/21, 121/24, 121/26, 121/27, 121/28 obręb
3-04-07

INWESTOR
M. St. Warszawa,
Urząd Dzielnicy Praga Południe
Warszawa ul. Grochowska 274

PROJEKT WYKONAWCZY

BRANŻA
KONSTRUKCJA

PROJEKTANT	NR UPRAWNIEN	PODPIS
mgr inż. Piotr Adamski	nr upr. LUB/0039/POOK/06	
SPRAWDZAJĄCY	NR UPRAWNIEN	PODPIS
mgr inż. Mariusz Płkus	nr upr. MAZ/0082/PWOK/05	

TYTUŁ RYSUNKU

FUNDAMENT POD POMNIK

DATA RYSUNKU	SKALA RYSUNKU
17 czerwca 2014	1:50

NR RYSUNKU

14.01.PW.K.VI.19

Prawa autorskie dotyczące tego rysunku są własnością Czuba Latoszek Sp. z o.o.
Rysunek nie może być udostępniany ani kopiowany, w całości lub w częściach, bez uzgodnienia z Czuba Latoszek Sp. z o.o.
(Dz. U. nr 24 poz. 83 z dn. 04.02.1994r.)

