



LEGENDA:

- i URZĄDZENIA ISTNIEJĄCE
- 1 TABLICA INFORMACYJNA Z REGULAMINEM
- 2 ŁAWKA Z OPARCIEM
- 3 KOSZ NA ŚMIECI
- 4 ZESTAW ZE ZJEŹDŻALNIĄ
- 5 KARUZELA TARCZOWA
- 6 HUŚTAWKA DIAGONALNA
- 7 BUJAK "MOTOCYKL"
- 8 HUŚTAWKA WAHADŁOWA, DWUOSOBOWA

OGRODZENIA ISTNIEJĄCE

NAWIERZCHNIA TRAWIASTA DO REKULTYWACJI

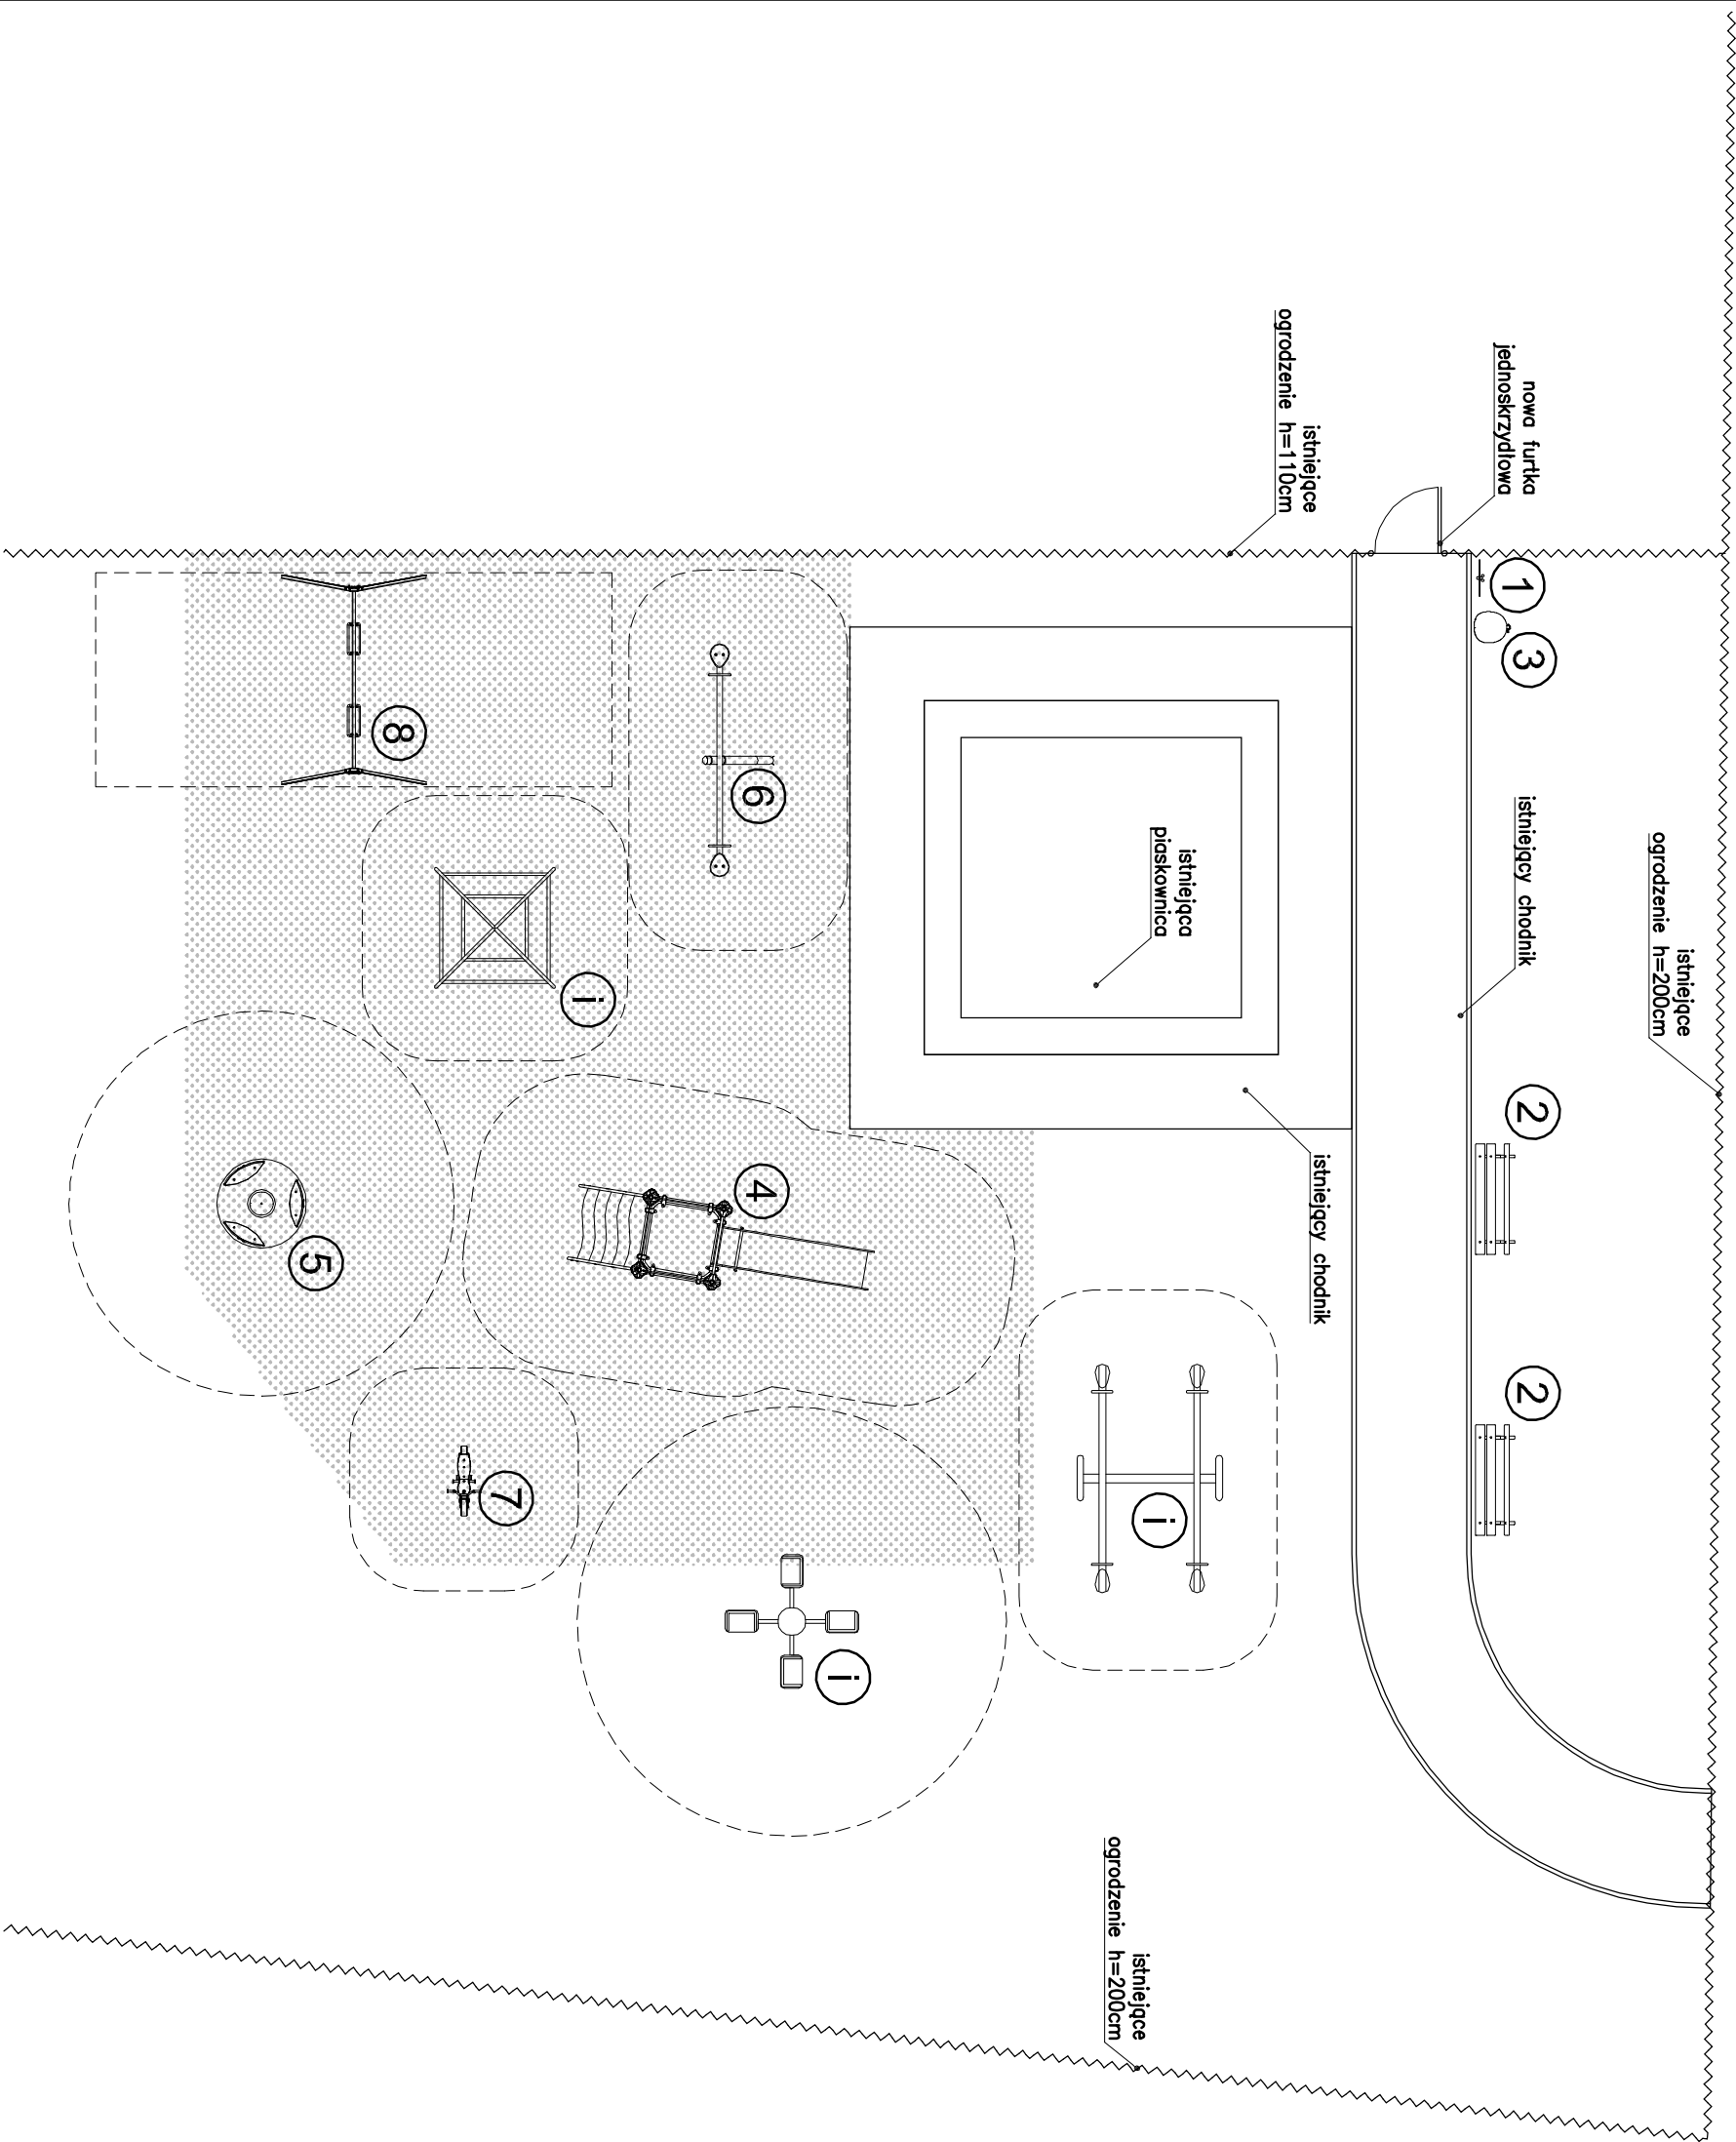

OSIEDLOWY PLAC ZABAW		
ul. Lubelska, Warszawa		
dz. nr 21 obręb 3-02-01		
ETAP:	PROJEKT WYKONAWCZY	
INWESTOR:	Miasto Stołeczne Warszawa Dzielnica Praga Południe ul. Grochowska 274, 03-841 Warszawa	
<div><div><div></div><div><div>Wóźnicki, Zdanowicz</div><div>A R C H I T E K C I</div><div>02555 Warszawa, AL Niepodległości 157 lok.6</div></div></div></div>		
AUTORZY:		
Projekt.:	arch. Bartosz Zdanowicz	
	nr upr.: MA 089/04	
Projekt.:	arch. Bartłomiej Wóźnicki	
	nr upr.: MA 010/06	
RZUT PLACU ZABAW		
branża:	ARCHITEKTURA	A-02
data: wrzesień 2014	skala: 1:100	