



LEGENDA:

- 1
TABLICA INFORMACYJNA
Z REGULAMINEM
- 2
ŁAWKA Z OPARCIEM
- 3
KOSZ NA ŚMIECI
- 4
ZESTAW ZE ZJEżdŻALNIĄ
- 5
KARUZELA TARCZOWA
- 6
HUŚTAWKA DIAGONALNA
- 7
BUJAK "MOTOCYKL"
- 8
HUŚTAWKA WAHADŁOWA,
DWUOSOBOWA
- OGRODZENIE H=110 cm
- NAWIERZCHNIA TRAWIASTA

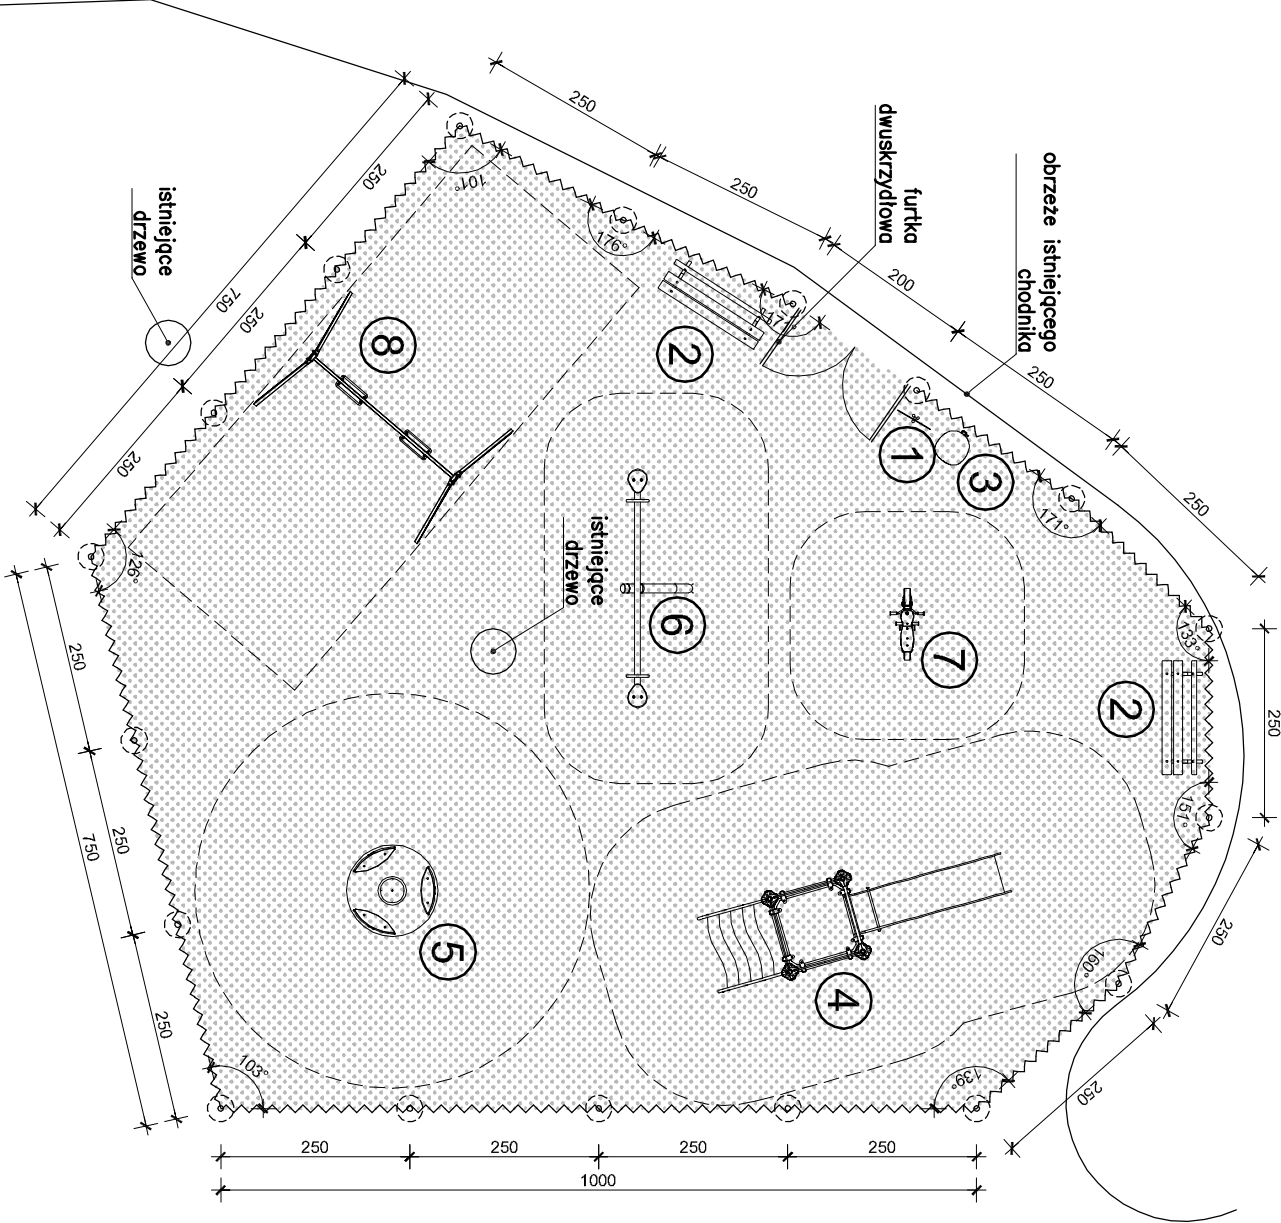

OSIEDLOWY PLAC ZABAW		
ul. Międzynarodowa 48, Warszawa		
dz. nr 15 obręb 3-01-11		
ETAP:	PROJEKT WYKONAWCZY	
INWESTOR:	Miasto Stołeczne Warszawa Dzielnica Praga Południe ul. Grochowska 274, 03-841 Warszawa	
<div><div><div></div><div><div>Wóźnicki, Zdanowicz</div><div>A R C H I T E K C I</div><div>02555 Warszawa, AL Niepodległości 157 lok.6</div></div></div></div>		
AUTORZY:		
Projekt.:	arch. Bartosz Zdanowicz	
	nr upr.: MA 089/04	
Projekt.:	arch. Bartłomiej Wóźnicki	
	nr upr.: MA 010/06	
RZUT PLACU ZABAW		
branża:	ARCHITEKTURA	A-02
data: wrzesień 2014	skala: 1:100	