


WIDOK FRONTOWY

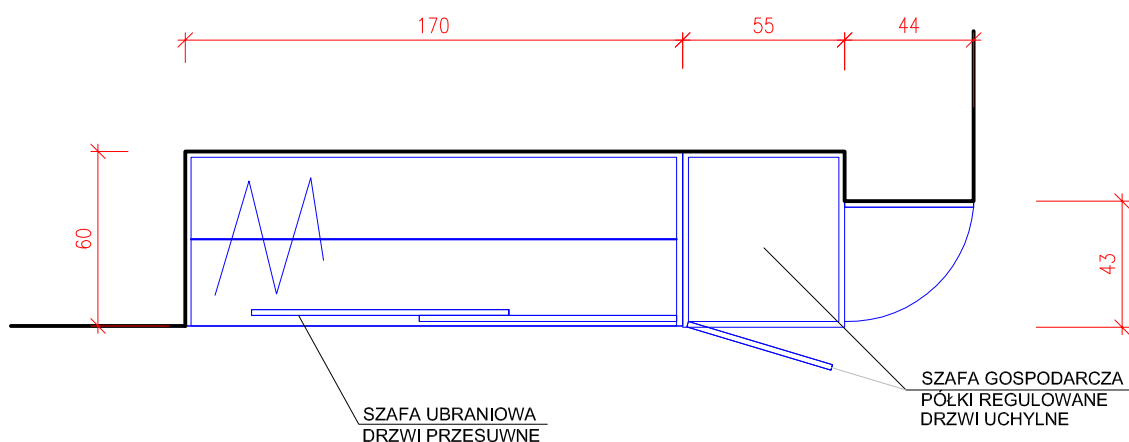

SZAFKA UBRANIOWA
DRZWI PRZESUWNE


SZAFKA GOSPODARCZA
PÓŁKI REGULOWANE
DRZWI UCHYLENE

RZUT POZIOMY

SZT.1

UWAGI:
PRZED ZAMÓWIENIEM NALEŻY
SPRAWDZIĆ WYMIARY W NATURZE.

ELEMENTY DREWNIANE NALEŻY OCZYŚCIĆ Z
PYŁU I POLAKIEROWAĆ LAKIEREM
BEZBARWNYM NIETOKSYCZNYM
WSZYSTKIE PÓŁKI REGULOWANE

PROJEKTOWAŁA: MGR INŻ. ARCH. - ANK346/20184 ALEKSANDRA MALIŃSKA	PODPIS:	
SPRAWDZIŁA: MGR INŻ. ARCH. - NR KK06506 ELŻBIETA SUZYŃSKA	PODPIS:	
INWESTOR: URZĄD DZIELNICY PRAGA - POŁUDNIE WARSZAWA, UL. GROCHOWSKA 274		
ADRES INWESTYCJI: PRZEDSZKOLE WARSZAWA, UL. NIEKŁAŃSKA 40		
PRZEDMIOT ZADANIA: ZMIANA SPOSOBU UŻYTKOWANIA DAWNYCH POMIESZCZEŃ MIESZKANIA SŁUŻBOWEGO NA POMIESZCZENIA DYDAKTYCZNE PLACÓWKI W BUDYNKU PRZEDSZKOLA NR 180		SKALA: 1:25 DATA WYKONANIA: 09.2014r. NR RYSUNKU: 2.11
TYTUŁ STRONY: PROJEKT SZAFY WBUDOWANEJ		