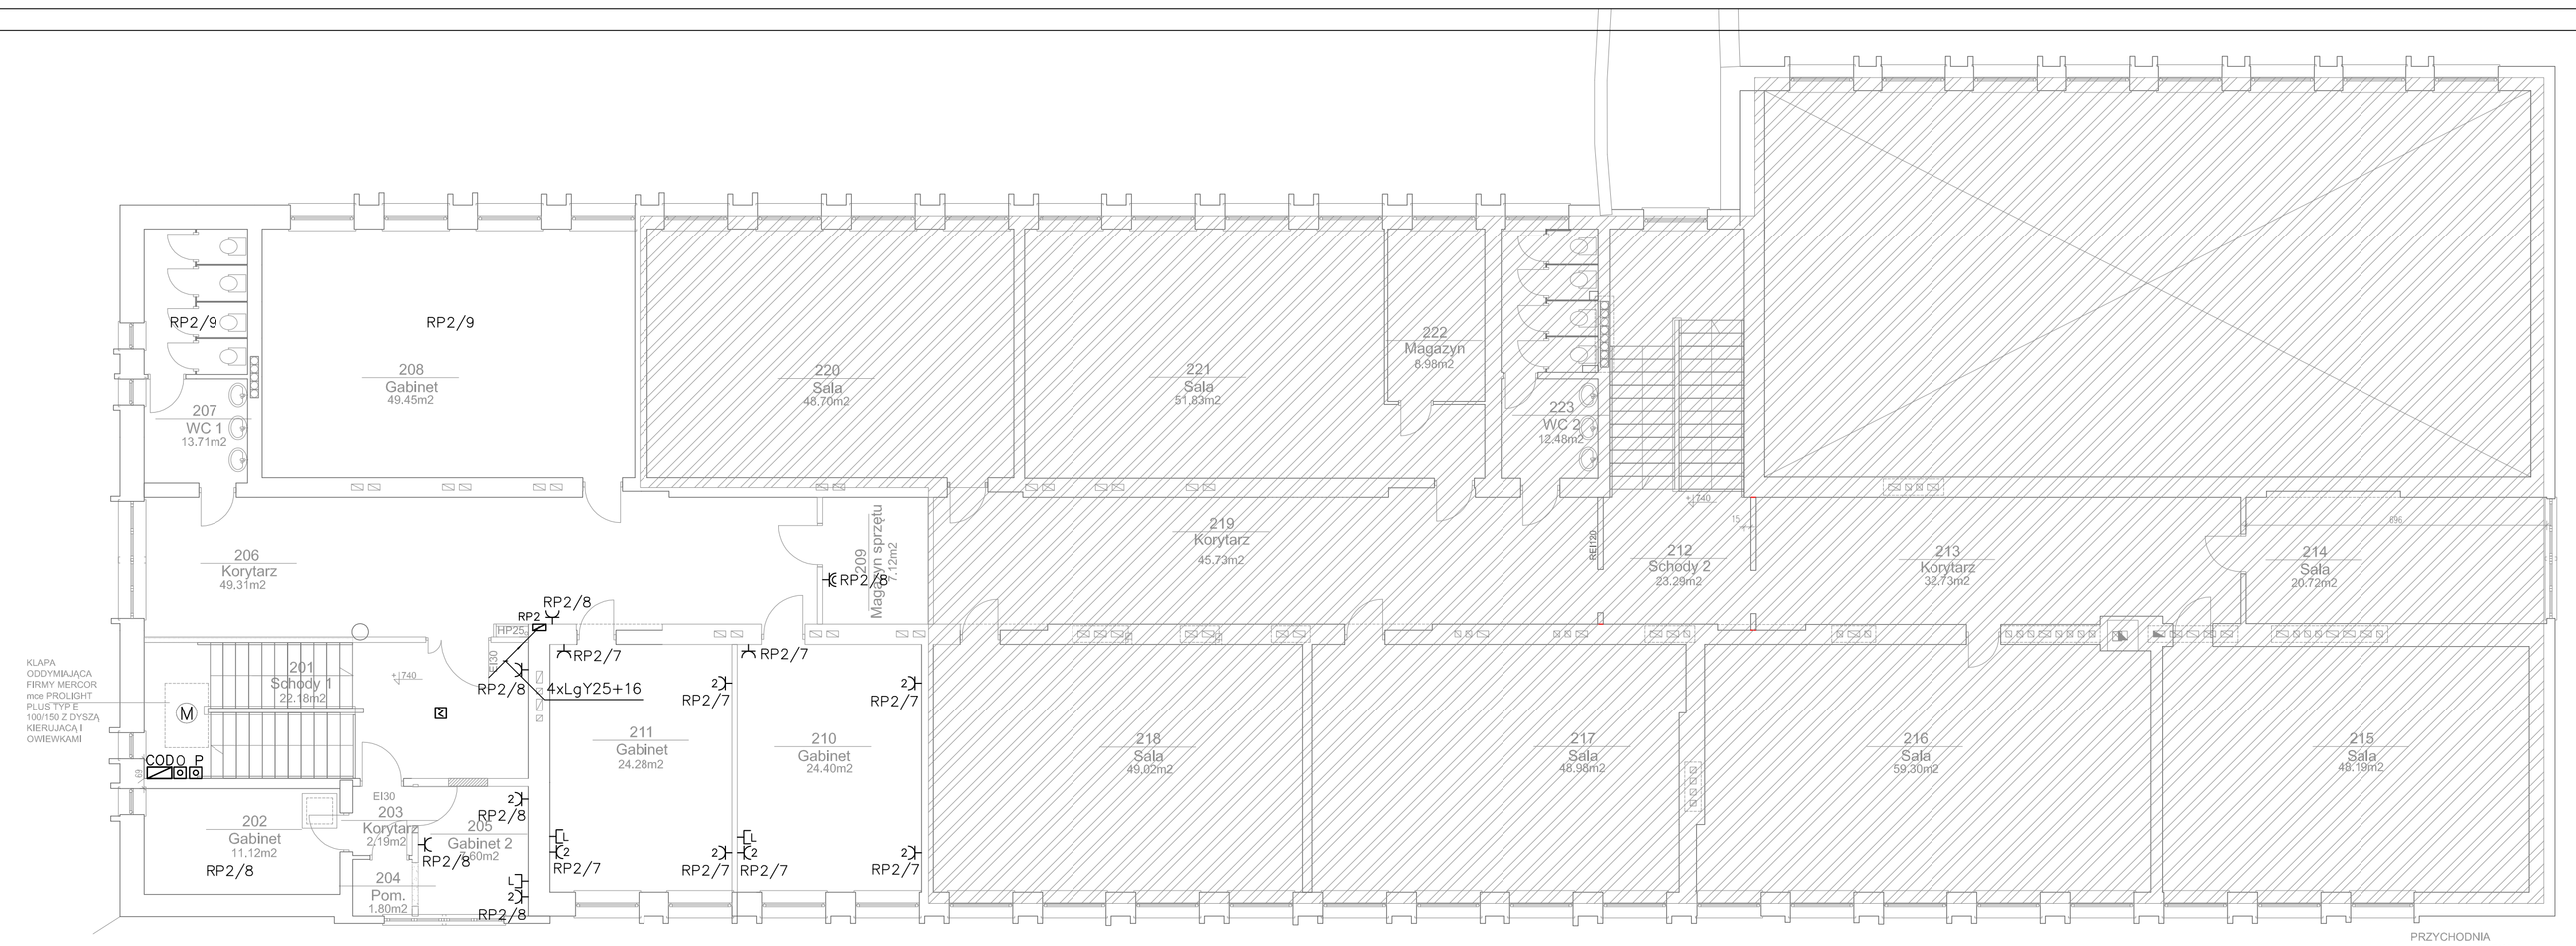

Oznaczenia:

- – gniazdo wtyczkowe z bolcem ochronnym, 1L+N+PE, 230V, 16A, p/t, pojedyncze, IP–20
- – gniazdo wtyczkowe z bolcem ochronnym, 1L+N+PE, 230V, 16A, p/t, podwójne, IP–20
- – gniazdo wtyczkowe z bolcem ochronnym, 1L+N+PE, 230V, 16A, p/t, pojedyncze, IP–44
- – gniazdo teletechniczne, RJ–45, podtynkowe, pojedyncze, IP–20
- PWP – przeciwpożarowy wyłącznik prądu
- RP... – rozdzielnia piętrowa
- TL – tablica licznikowa
- RG – rozdzielnia główna
- RWC – rozdzielnia węzła cieplnego
- ZK – złącze kablowe
- (M) – napęd klapy oddymiającej
- PWP – przeciwpożarowy wyłącznik prądu
- – optyczna czujka dymu
- P – przycisk przewietrzania
- O – przycisk oddymiania
- COD – centralka oddymiania

PRZYCHODNIA PSYCHOLOGICZNA

PRZEDSZKOLE

Zestawienie powierzchni			Zestawienie powierzchni		
Nr	Nazwa	Pow.użytk.	Nr	Nazwa	Pow.użytk.
201	Schody 1	22.18 m2	212	Schody 2	23.29 m2
202	Gabinet	11.12 m2	213	Korytarz	32.73 m2
203	Korytarz	2.19 m2	214	Sala	20.72 m2
204	Pom.	1.80 m2	215	Sala	48.19 m2
205	Gabinet 2	7.60 m2	216	Sala	59.30 m2
206	Korytarz	49.31 m2	217	Sala	48.98 m2
207	WC 1	13.71 m2	218	Sala	49.02 m2
208	Gabinet	49.45 m2	219	Korytarz	45.73 m2
209	Magazyn sprzętu	7.12 m2	220	Sala	48.70 m2
210	Gabinet	24.40 m2	221	Sala	51.83 m2
211	Gabinet	24.28 m2	222	Magazyn	6.99 m2
		213.16 m2	223	WC 2	12.48 m2
					449.95 m2

PROJEKTOWAŁ: inż WIESŁAW GIZIŃSKI upr. nr 64/Wa/73 w spec. inst. elektryczne	PODPIS:
SPRAWDZIŁ: mgr inż WALDEMAR DURANC upr. nr St-239/86 w spec. inst. elektryczne	PODPIS:
INWESTOR: URZĄD DZIELNICY PRAGA - POŁUDNIE WARSZAWA,UL. GROCHOWSKA 274	
ADRES INWESTYCJI: PORADNIA PSYCHOLOGICZNO-PEDAGOGICZNA WARSZAWA UL.SIENNICKA 40	
PRZEDMIOT ZADANIA: PRZEBUDOWA POMIESZCZEŃ NA POTRZEBY PORADNI PSYCHOLOGICZNO-PEDAGOGICZNEJ	SKALA: 1:100
TYTUŁ STRONY: PLAN INSTALACJI SIŁOWEJ RZUT II PIĘTRA	DATA WYKONANIA: 12.2013r.
	NR RYSUNKU: E.8