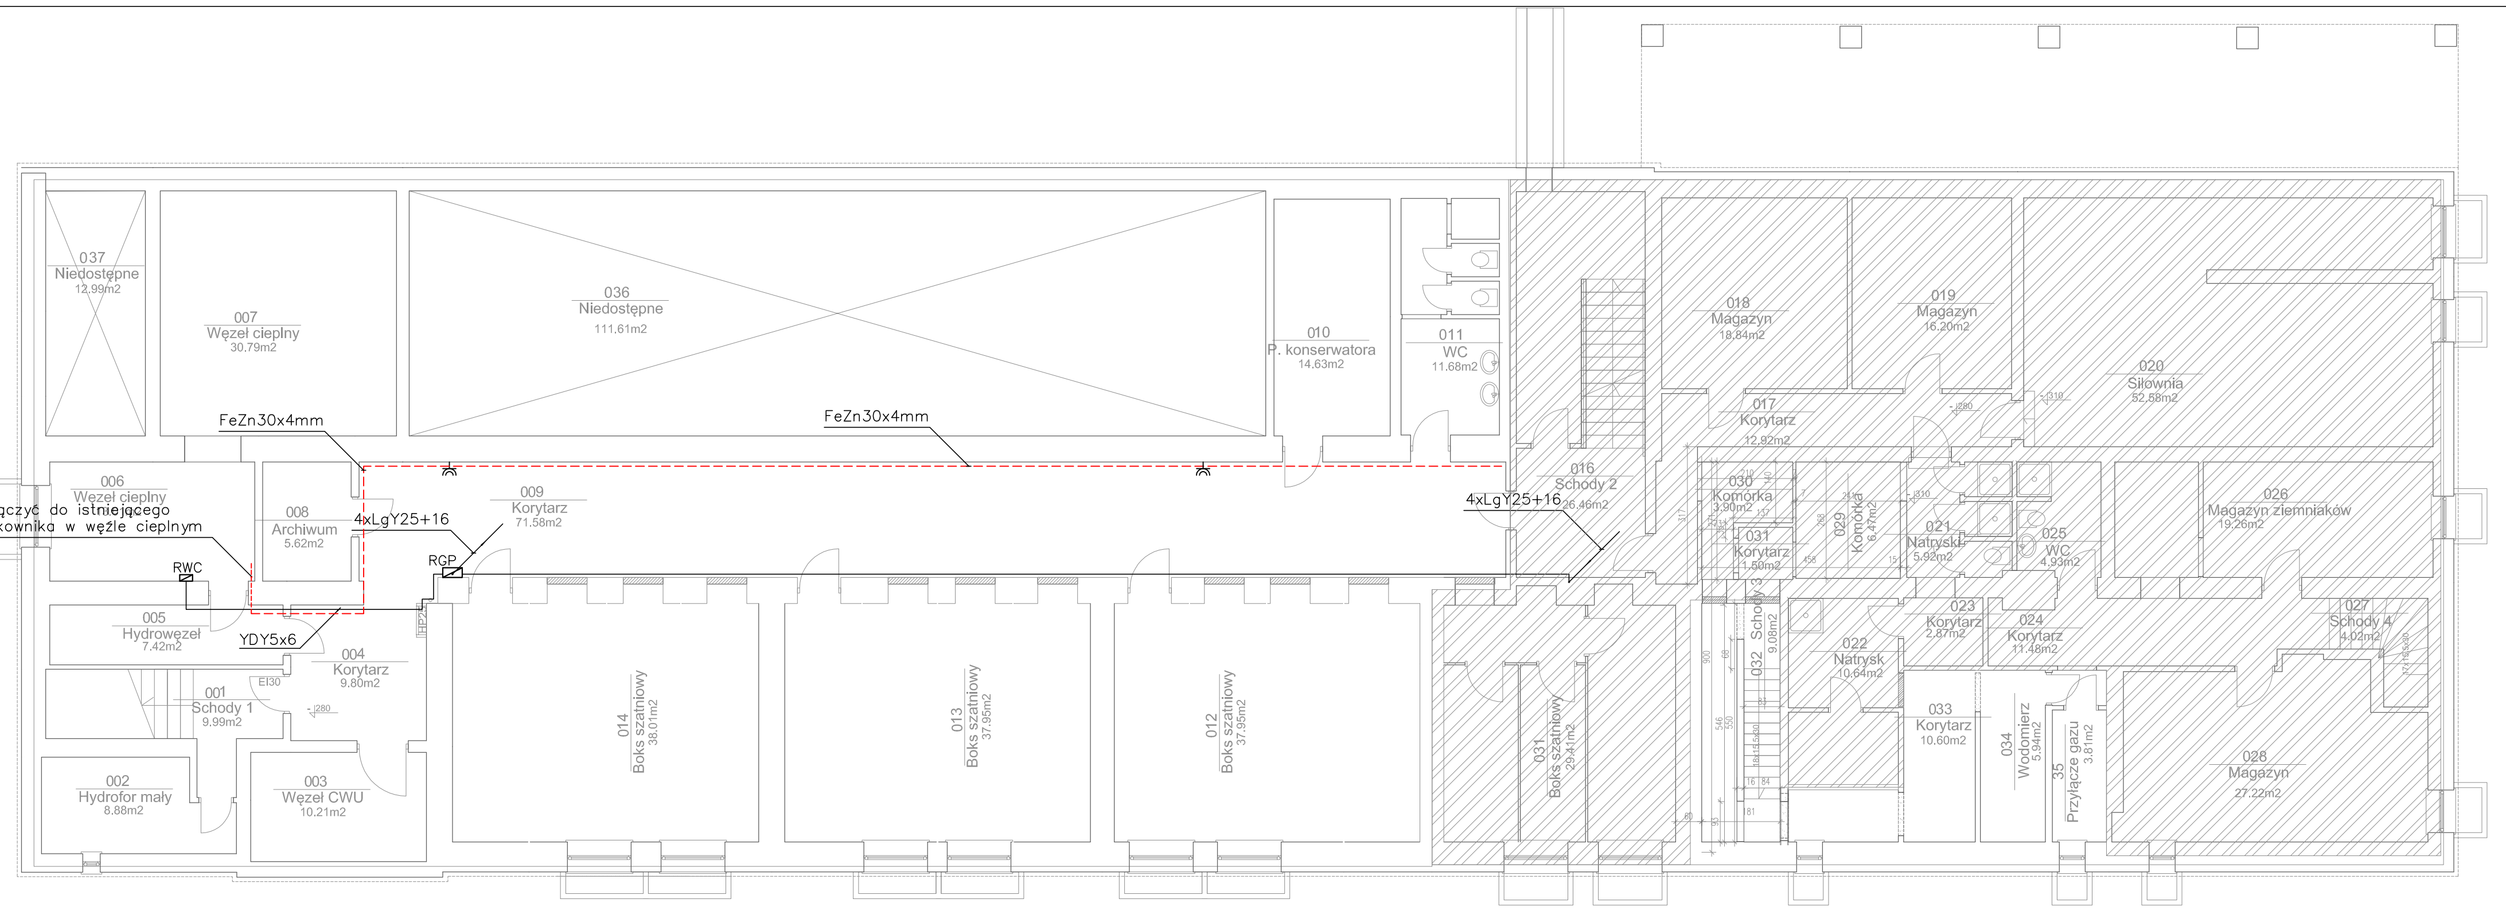

Oznaczenia:

- – gniazdo wtyczkowe z bolcem ochronnym, 1L+N+PE, 230V, 16A, p/t, pojedyncze, IP–20
- – gniazdo wtyczkowe z bolcem ochronnym, 1L+N+PE, 230V, 16A, p/t, podwójne, IP–20
- – gniazdo wtyczkowe z bolcem ochronnym, 1L+N+PE, 230V, 16A, p/t, pojedyncze, IP–44
- – gniazdo teletechniczne, RJ–45, podtynkowe, pojedyncze, IP–20
- PWP – przeciwpożarowy wyłącznik prądu
- RP... – rozdzielnia piętrowa
- TL – tablica licznikowa
- RG – rozdzielnia główna
- RWC – rozdzielnia węzła cieplnego
- ZK – złącze kablowe
- (M) – napęd klapy oddymiającej
- PWP – przeciwpożarowy wyłącznik prądu
- – optyczna czujka dymu
- P – przycisk przewietrzania
- O – przycisk oddymiania
- COD – centralka oddymiania

PRZYCHODNIA PSYCHOLOGICZNA

Zestawienie powierzchni

Nr	Nazwa	Pow.użyk.
001	Schody 1	9.99 m2
002	Hydrofor mały	8.88 m2
003	Węzeł CWU	10.21 m2
004	Korytarz	9.80 m2
005	Hydrowęzeł	7.42 m2
006	Węzeł cieplny	13.01 m2
007	Węzeł cieplny	30.79 m2
008	Archiwum	5.62 m2
009	Korytarz	71.58 m2
010	P. konserwatora	14.63 m2
011	WC	11.68 m2
012	Boks szatniowy	37.95 m2
013	Boks szatniowy	37.95 m2
014	Boks szatniowy	38.01 m2
		307.51 m2

PRZEDSZKOLE

Zestawienie powierzchni

Nr	Nazwa	Pow.użyk.
016	Schody 2	26.46 m2
017	Korytarz	12.92 m2
018	Magazyn	18.84 m2
019	Magazyn	16.20 m2
020	Siłownia	52.58 m2
021	Natrysk	5.92 m2
022	Natrysk	10.64 m2
023	Korytarz	2.87 m2
024	Korytarz	11.48 m2
025	WC	4.93 m2
026	Magazyn ziemniaków	19.26 m2
027	Schody 4	4.02 m2
028	Magazyn	27.22 m2
029	Komórka	6.47 m2
030	Komórka	3.90 m2
031	Korytarz	1.50 m2
031	Boks szatniowy	29.41 m2
		254.62 m2

PROJEKTOWAŁ:
inż WIESŁAW GIZIŃSKI
upr. nr 6419/a/73
w spec. inst. elektryczne
PODPIS:

SPRAWDZIŁ:
mgr inż WALDEMAR DURANC
upr. nr St-239/86
w spec. inst. elektryczne
PODPIS:

INWESTOR:
URZĄD DZIELNICY PRAGA - POŁUDNIE
WARSZAWA,UL. GROCHOWSKA 274

ADRES INWESTYCJI:
PORADNIA PSYCHOLOGICZNO-PEDAGOGICZNA
WARSZAWA UL.SIENNICKA 40

PRZEDMIOT ZADANIA:
PRZEBUDOWA POMIESZCZEŃ
NA POTRZEBY PORADNI PSYCHOLOGICZNO-PEDAGOGICZNEJ

SKALA:
1:100

DATA WYKONANIA:
12.2013r.

TYTUŁ STRONY:
PLAN INSTALACJI SIŁOWEJ
RZUT PIWNIC

NR RYSUNKU:
E.2