

AM-Tectonic Sp. z o.o.
ul. Szymanowskiego 4/1A 03-477 Warszawa
NIP 534 244 35 36

PRZEDMIOT
ZAMÓWIENIA Projekt wykonawczy odnowienia elewacji
budynku Urzędu Dzielnicy Praga Południe
przy ul. Grochowskiej 274 w Warszawie


INWESTOR Urząd Miasta Stołecznego Warszawy
Urząd Dzielnicy Praga-Południe
ul. Grochowska 247, 03-841

NAZWA
RYSUNKU Wizualizacja elewacji północnej

NUMER
RYSUNKU 001 SKALA
RYSUNKU 1:150

PROJEKTOWAŁ inż. Artur Bielawski DATA 25.06.2015



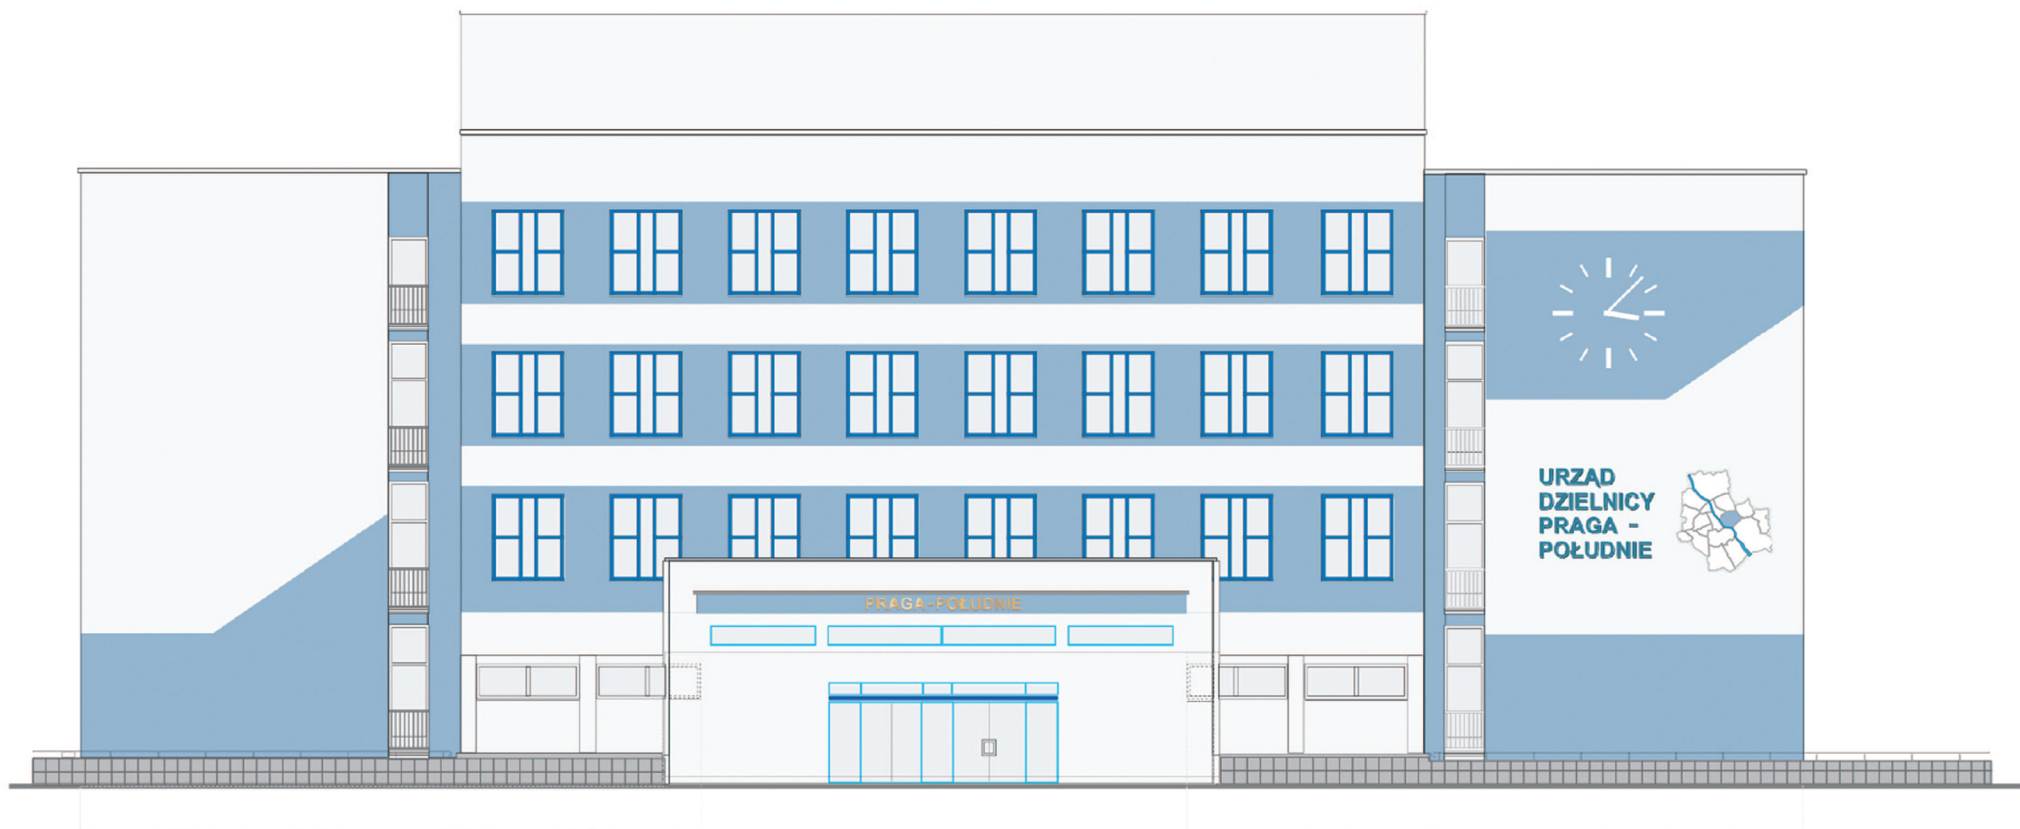

AM-Tectonic Sp. z o.o.
ul. Szymanowskiego 4/1A 03-477 Warszawa
NIP 534 244 35 36

PRZEDMIOT ZAMÓWIENIA Projekt wykonawczy odnowienia elewacji budynku Urzędu Dzielnicy Praga Południe przy ul. Grochowskiej 274 w Warszawie

INWESTOR Urząd Miasta Stołecznego Warszawy
Urząd Dzielnicy Praga-Południe
ul. Grochowska 247, 03-841

NAZWA RYSUNKU Wizualizacja elewacji południowej

NUMER RYSUNKU 002 SKALA RYSUNKU 1:150

PROJEKTOWAŁ inż. Artur Bielawski DATA 25.06.2015



AM-Tectonic Sp. z o.o.
ul. Szymanowskiego 4/1A 03-477 Warszawa
NIP 534 244 35 36


PRZEDMIOT
ZAMÓWIENIA Projekt wykonawczy odnowienia elewacji
budynku Urzędu Dzielnicy Praga Południe
przy ul. Grochowskiej 274 w Warszawie

INWESTOR Urząd Miasta Stołecznego Warszawy
Urząd Dzielnicy Praga-Południe
ul. Grochowska 247, 03-841

NAZWA
RYSUNKU Wizualizacja elewacji wschodniej

NUMER
RYSUNKU 003 SKALA
RYSUNKU 1:150

PROJEKTOWAŁ inż. Artur Bielawski DATA 25.06.2015

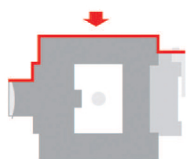

AM-Tectonic Sp. z o.o.
ul. Szymanowskiego 4/1A 03-477 Warszawa
NIP 534 244 35 36

PRZEDMIOT ZAMÓWIENIA	Projekt wykonawczy odnowienia elewacji budynku Urzędu Dzielnicy Praga Południe przy ul. Grochowskiej 274 w Warszawie		
INWESTOR	Urząd Miasta Stołecznego Warszawy Urząd Dzielnicy Praga-Południe ul. Grochowska 247, 03-841		
NAZWA RYSUNKU	Wizualizacja elewacji zachodniej		
NUMER RYSUNKU	004	SKALA RYSUNKU	1:150
PROJEKTOWAŁ	inż. Artur Bielawski	DATA	25.06.2015



AM-Tectonic Sp. z o.o.
ul. Szymanowskiego 4/1A 03-477 Warszawa
NIP 534 244 35 36

PRZEDMIOT
ZAMÓWIENIA Projekt wykonawczy odnowienia elewacji
budynku Urzędu Dzielnicy Praga Południe
przy ul. Grochowskiej 274 w Warszawie

INWESTOR Urząd Miasta Stołecznego Warszawy
Urząd Dzielnicy Praga-Południe
ul. Grochowska 247, 03-841

NAZWA
RYSUNKU Wizualizacja elewacji północnej patio


NUMER
RYSUNKU 005 SKALA
RYSUNKU 1:100

PROJEKTOWAŁ inż. Artur Bielawski DATA 25.06.2015




AM-Tectonic Sp. z o.o.
ul. Szymanowskiego 4/1A 03-477 Warszawa
NIP 534 244 35 36

PRZEDMIOT ZAMÓWIENIA	Projekt wykonawczy odnowienia elewacji budynku Urzędu Dzielnicy Praga Południe przy ul. Grochowskiej 274 w Warszawie		
INWESTOR	Urząd Miasta Stołecznego Warszawy Urząd Dzielnicy Praga-Południe ul. Grochowska 247, 03-841		
NAZWA RYSUNKU	Wizualizacja elewacji południowej patio		
NUMER RYSUNKU	006	SKALA RYSUNKU	1:100
PROJEKTOWAŁ	inż. Artur Bielawski	DATA	25.06.2015

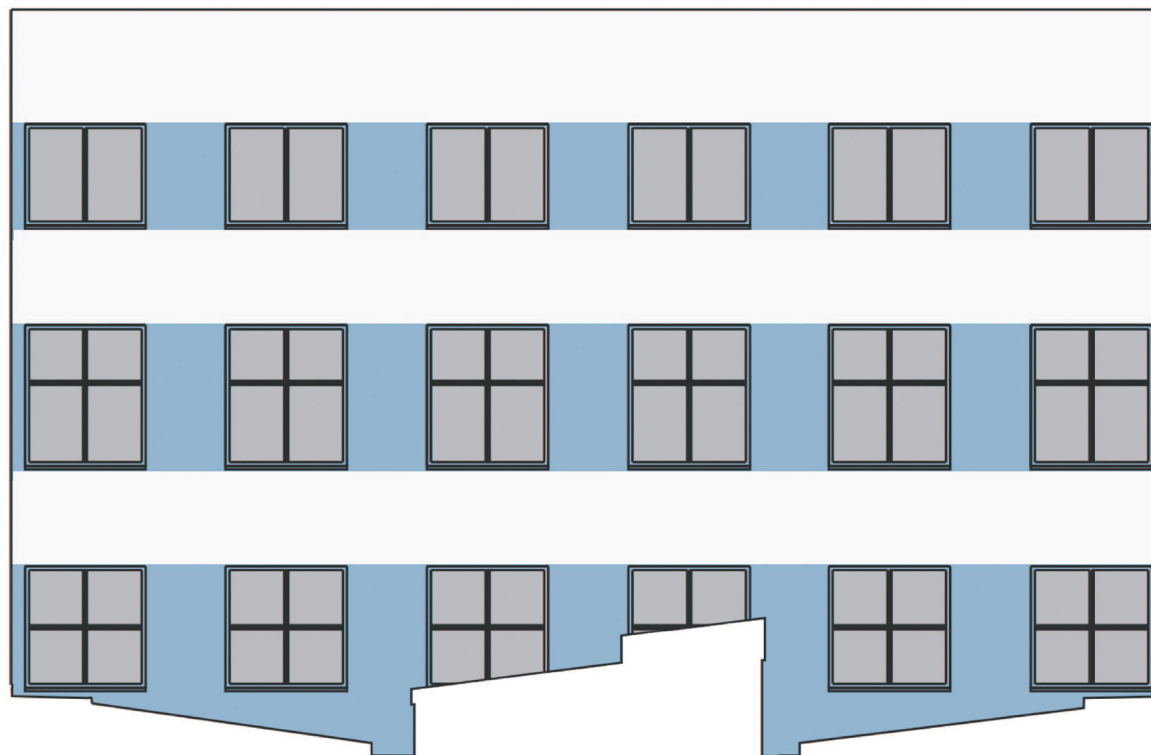

AM-Tectonic Sp. z o.o.
ul. Szymanowskiego 4/1A 03-477 Warszawa
NIP 534 244 35 36

PRZEDMIOT ZAMÓWIENIA	Projekt wykonawczy odnowienia elewacji budynku Urzędu Dzielnicy Praga Południe przy ul. Grochowskiej 274 w Warszawie		
INWESTOR	Urząd Miasta Stołecznego Warszawy Urząd Dzielnicy Praga-Południe ul. Grochowska 247, 03-841		
NAZWA RYSUNKU	Wizualizacja elewacji wschodniej patio		
NUMER RYSUNKU	007	SKALA RYSUNKU	1:100
PROJEKTOWAŁ	inż. Artur Bielawski	DATA	25.06.2015

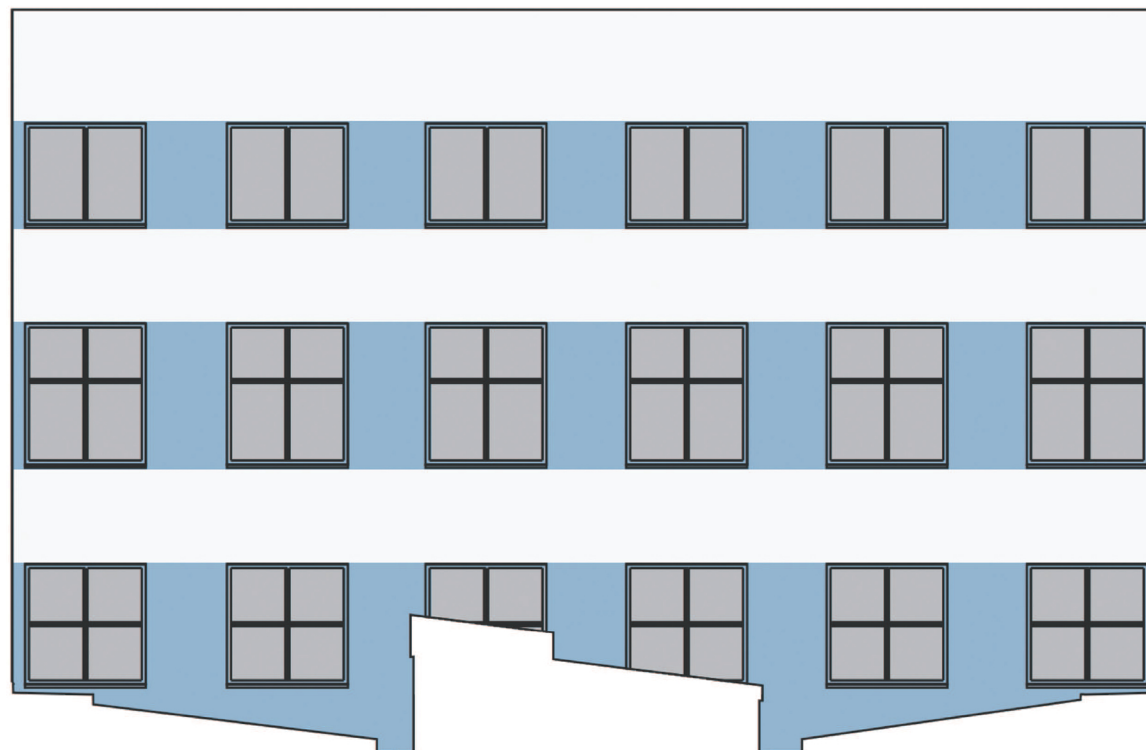

AM-Tectonic Sp. z o.o.
ul. Szymanowskiego 4/1A 03-477 Warszawa
NIP 534 244 35 36

PRZEDMIOT ZAMÓWIENIA	Projekt wykonawczy odnowienia elewacji budynku Urzędu Dzielnicy Praga Południe przy ul. Grochowskiej 274 w Warszawie		
INWESTOR	Urząd Miasta Stołecznego Warszawy Urząd Dzielnicy Praga-Południe ul. Grochowska 247, 03-841		
NAZWA RYSUNKU	Wizualizacja elewacji zachodniej patio		
NUMER RYSUNKU	008	SKALA RYSUNKU	1:100
PROJEKTOWAŁ	inż. Artur Bielawski	DATA	25.06.2015





AM-Tectonic Sp. z o.o.
ul. Szymanowskiego 4/1A 03-477 Warszawa
NIP 534 244 35 36

PRZEDMIOT ZAMOWIENIA	Projekt wykonawczy odnowienia elewacji budynku Urzędu Dzielnicy Praga Południe przy ul. Grochowskiej 274 w Warszawie		
INWESTOR	Urząd Miasta Stołecznego Warszawy Urząd Dzielnicy Praga-Południe ul. Grochowska 247, 03-841		
NAZWA RYSUNKU	Wizualizacja elewacji południowej - szczegóły		
NUMER RYSUNKU	009	SKALA RYSUNKU	1:100
PROJEKTOWAŁ	inż. Artur Bielawski	DATA	25.06.2015