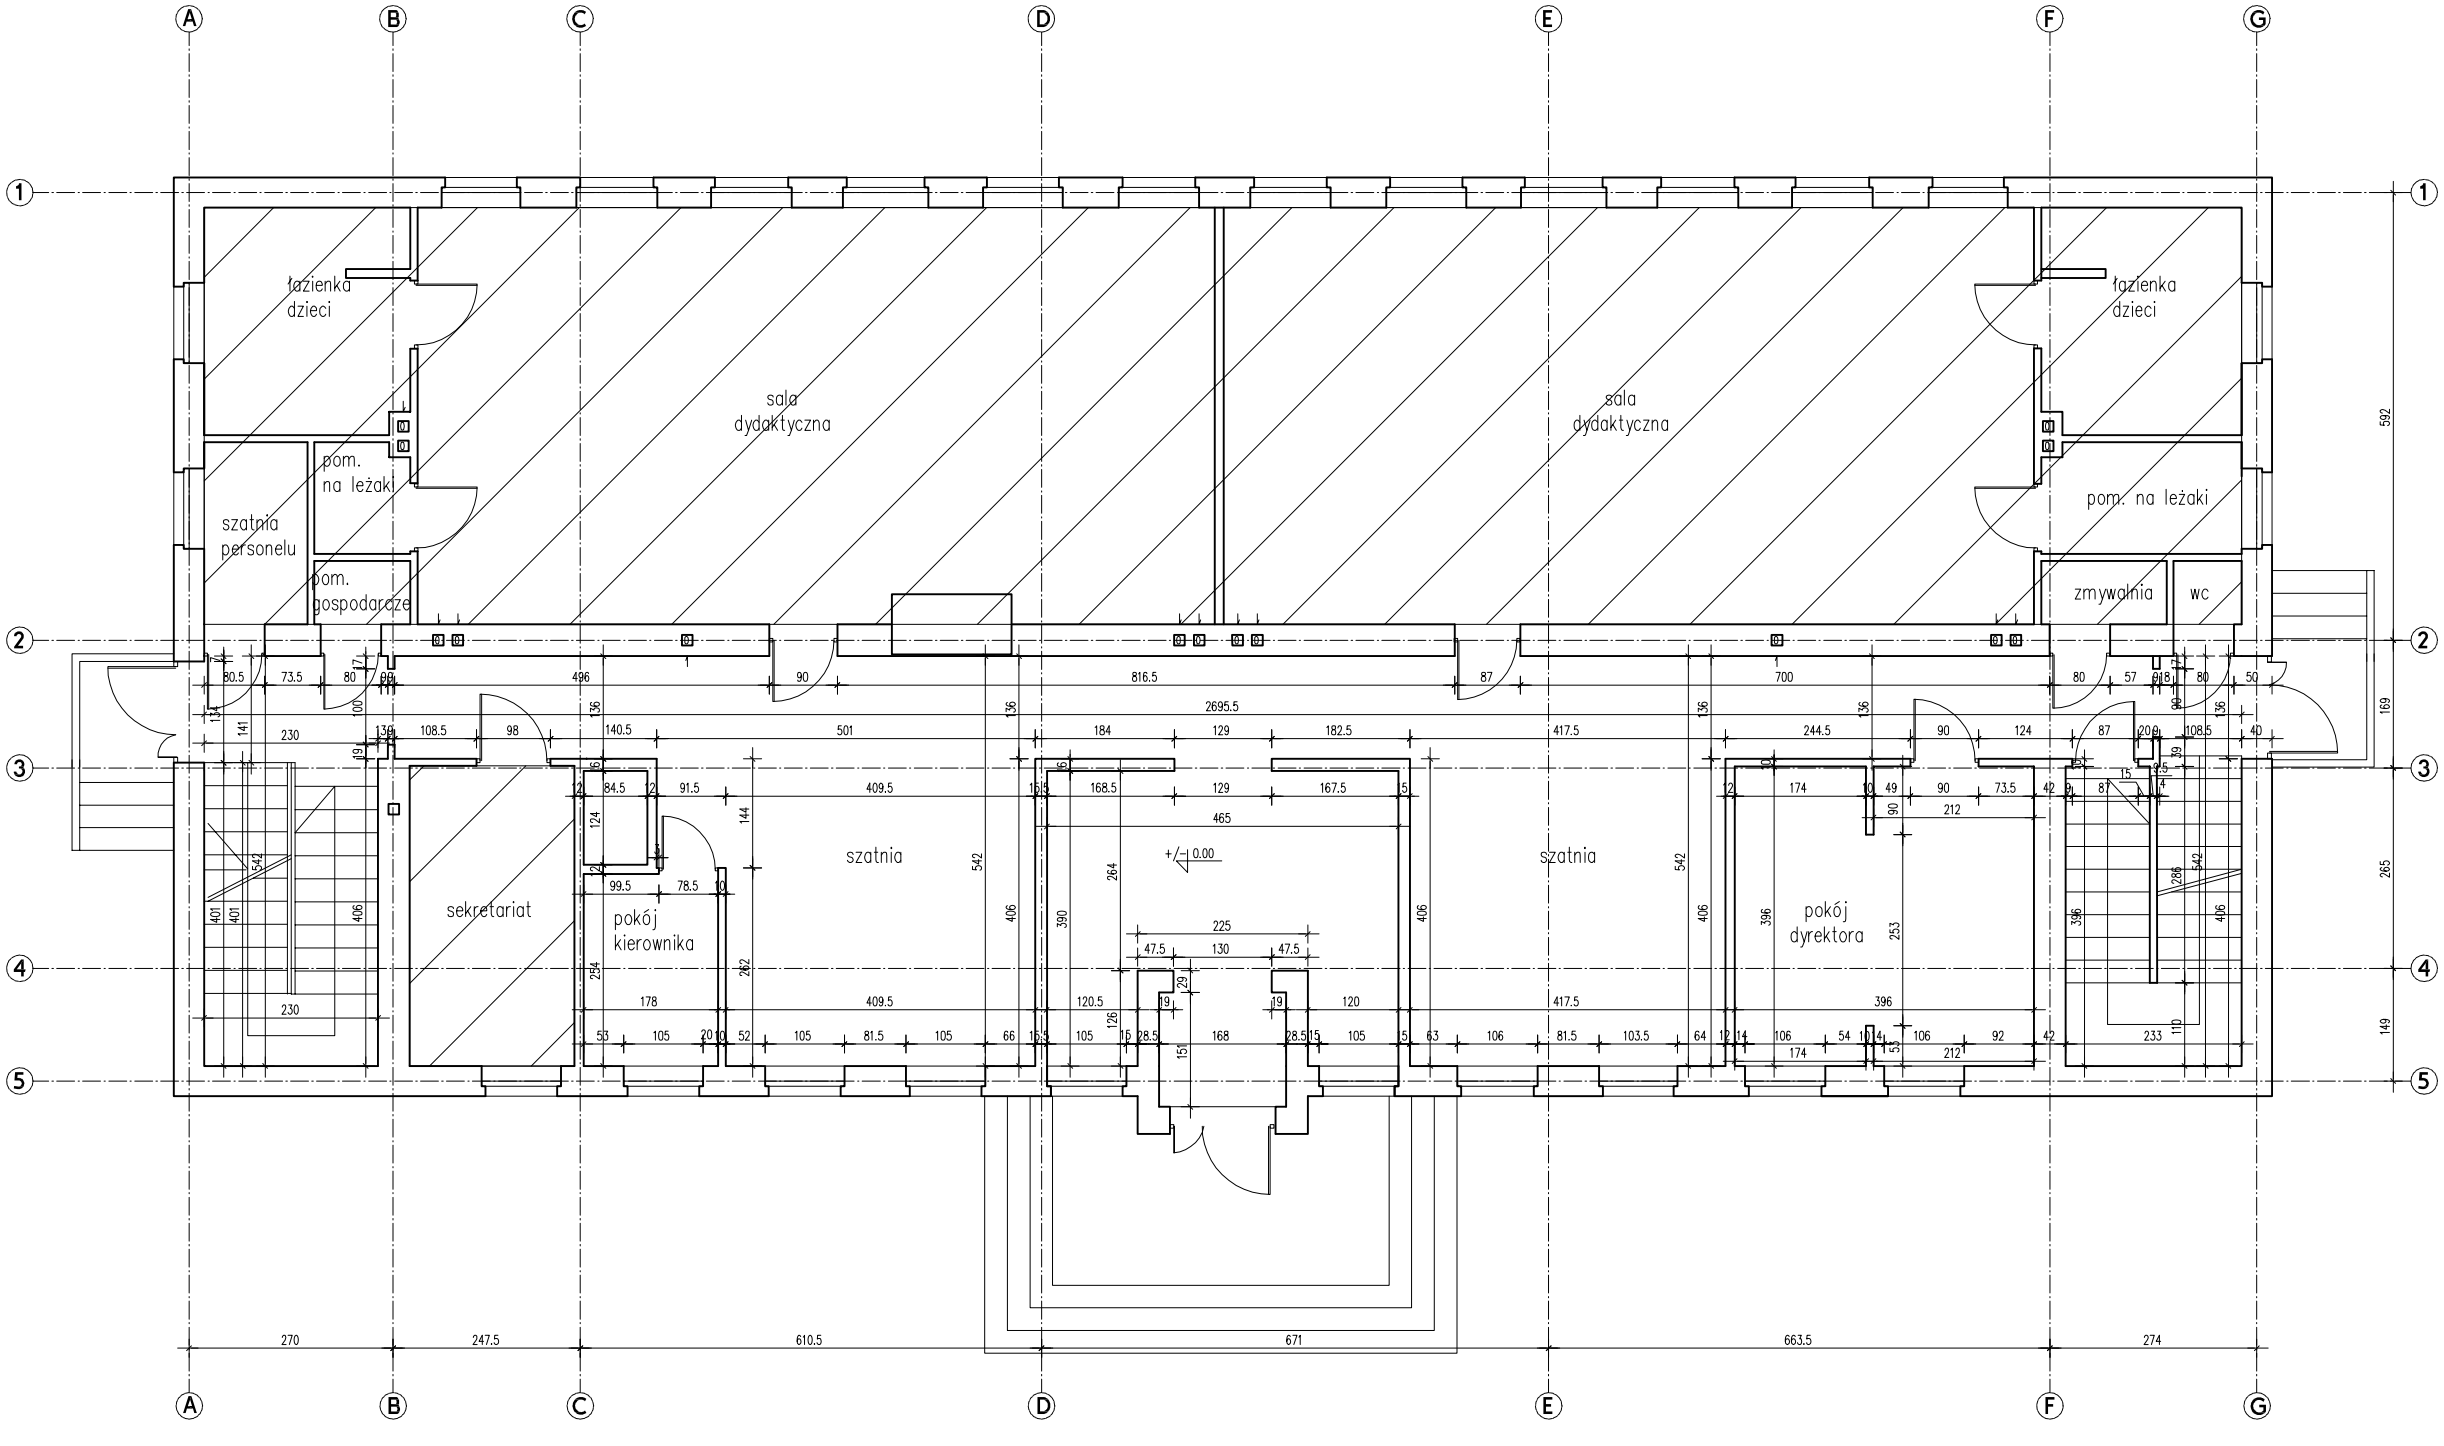

RYSUNKU SĄ WŁASNOŚCIĄ PRACOWNI ARCHITEKTURY I URBANISTYKI RAFAŁ MAZUR
NINIEJSZY RYSUNEK JEST WYDANY POD WARUNKIEM IŻ NIE BĘDZIE KOPIOWANY, ANI UDOSTĘPNIANY BEZ UZGODNIENIA Z PA+U RAFAŁ MAZUR.
NIE NALEŻY ODMIERZAĆ WYMIARÓW Z RYSUNKU ANI TEŻ UŻYWAĆ GO JAKO SZABLONU.
PRZED PRZYSTĄPIENIEM DO PRAC BUDOWLANYCH WSZYSTKIE WYMIARY NALEŻY SPRAWDZIĆ W NATURZE. W PRZYPADKU STWIERDZENIA NIEZGODNOŚCI NALEŻY ZWRÓCIĆ SIĘ DO PROJEKTANTA.
W PRZYPADKU ROZBIEŻNOŚCI WYMIAROWYCH POMIĘDZY RYSUNKAMI DETALI I CAŁOŚCI PROJEKTOWANEGO ELEMENTU PODSTAWĄ WYMIAROWANIA SĄ RYSUNKI DETALI.

PRACOWNIA ARCHITEKTURY I URBANISTYKI RAFAŁ MAZUR

Ul. Radna 10/12
00-341 Warszawa
tel./fax (22)8289900
pracownia@rafalmazur.pl

PROJEKT:

Modernizacja poddasza w Przedszkolu Nr 211
przy ul. Dąbrówki 20 w Warszawie

INWESTOR:

Miasto stołeczne Warszawa
Dzielnica Praga-Południe
ul. Grochowska 274
03-841 Warszawa

zespół autorski:

arch. RAFAŁ MAZUR NR UPR. RZ/A-02/07, MA-2127	
arch. AGATA PUŁCZYŃSKA	
arch. KATARZYNA ZASACKA	
sprawdzający: arch. DOMINIK GÓRECKI NR UPR. 38/08/DOIA, DS 1265	

PROJEKT BUDOWLANY	ARCHITEKTURA
Rysunek: INWENTARYZACJA_RZUT_PARTERU	Rewizja: –
	Skala: 1:100
Rysunek nr: PD-PB-A-I-R0	Data: 30.03.2015
	Rysował: RM,KZ