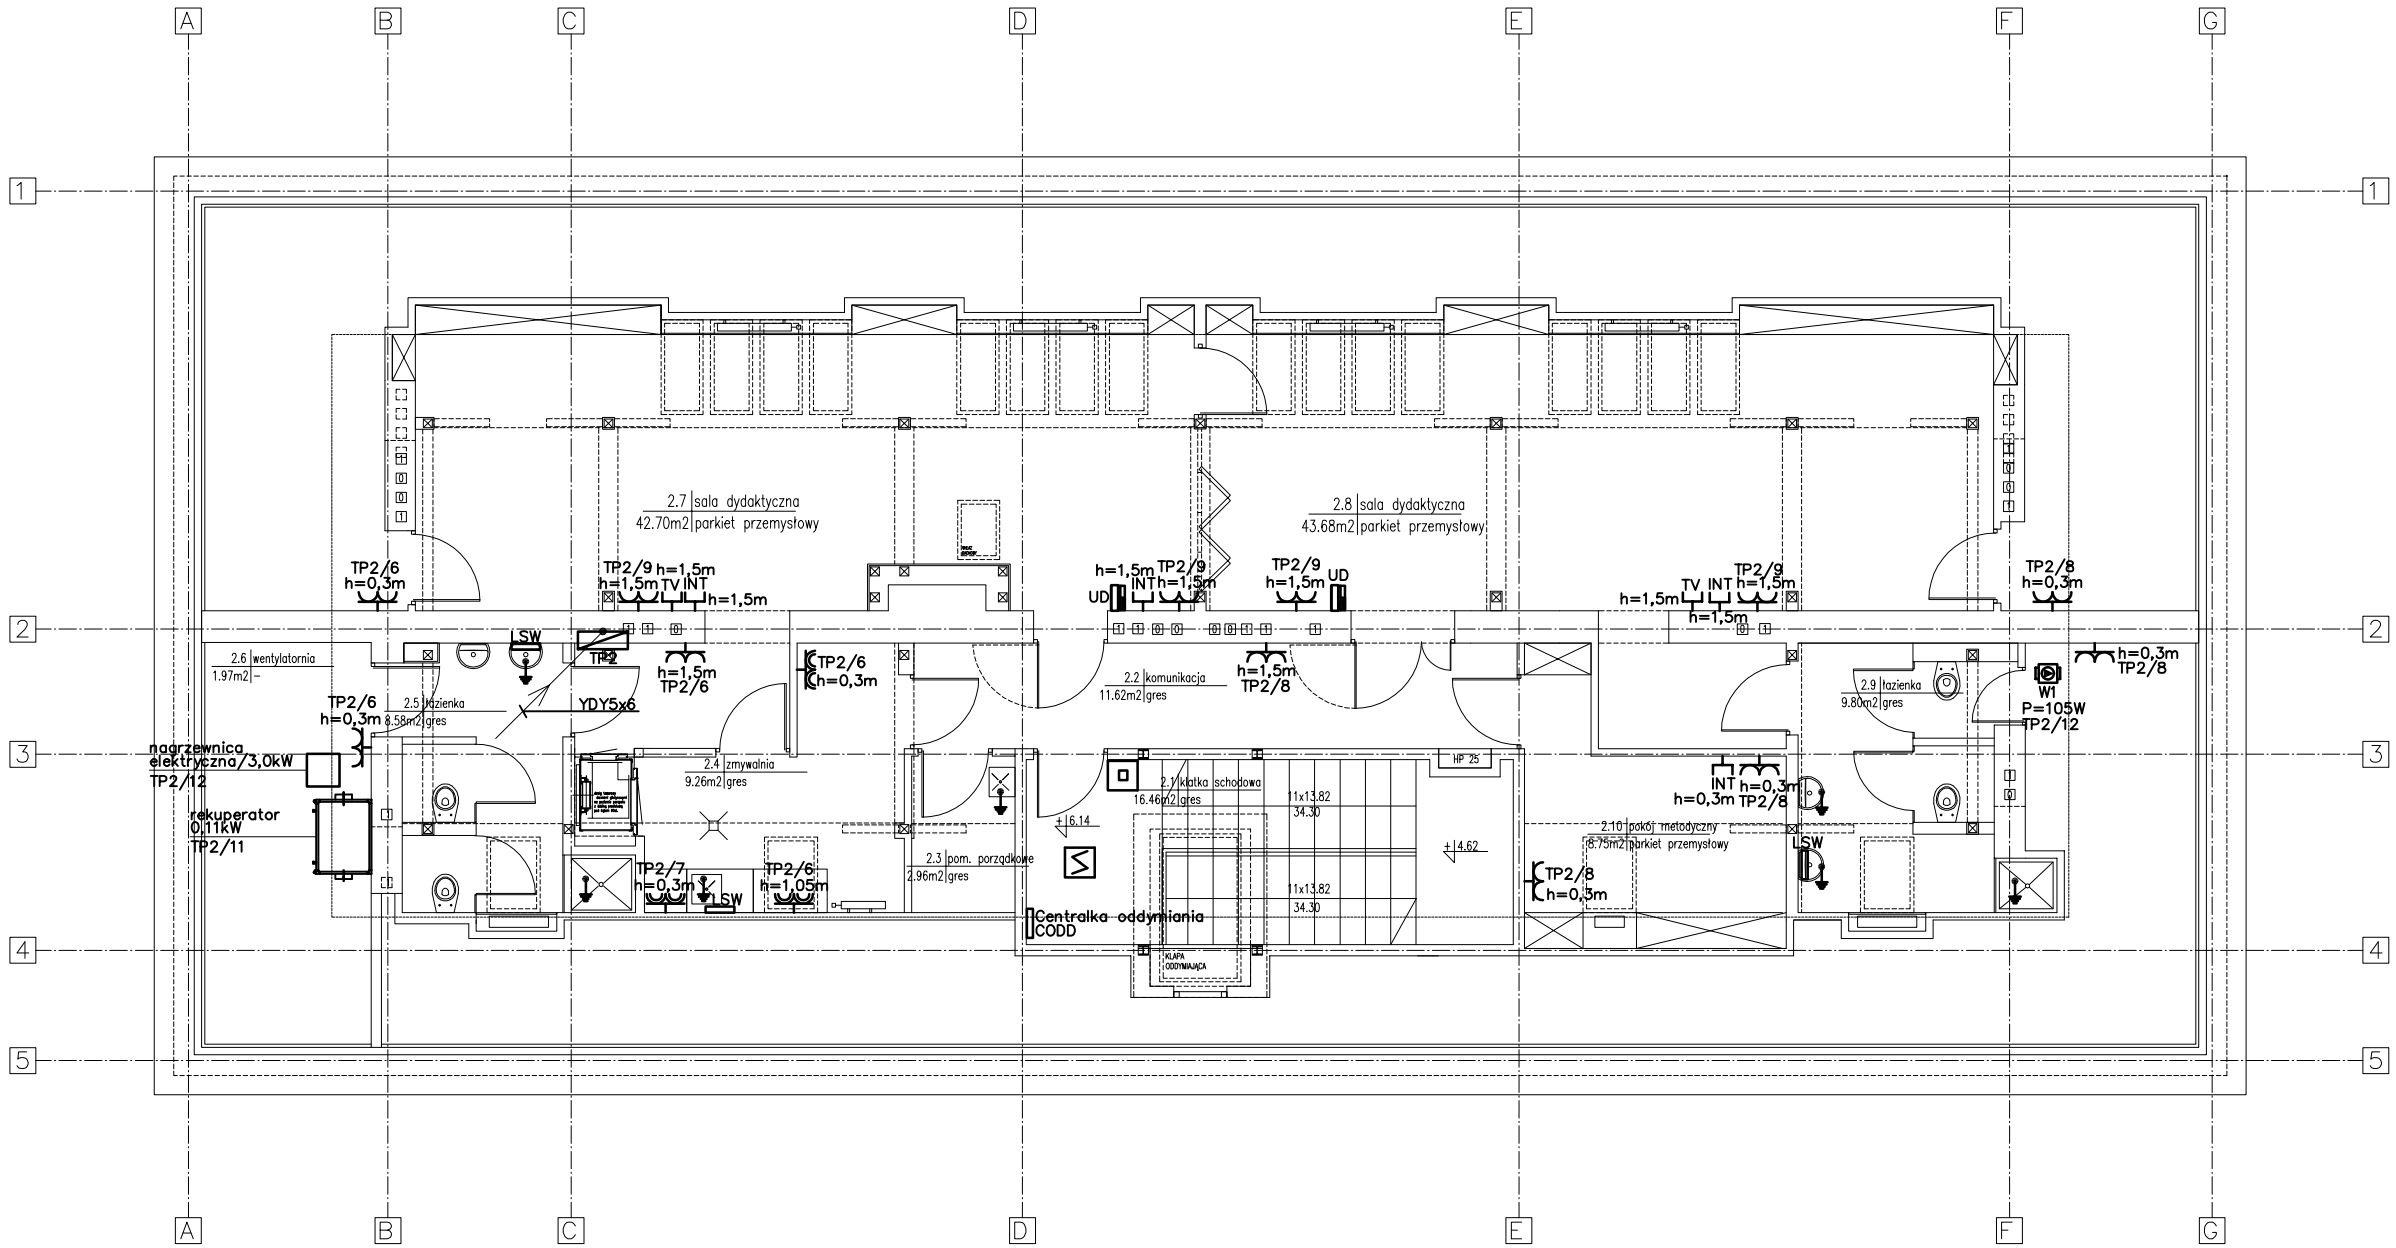

Oznaczenia:

- gniazdko wtyczkowe z bolcem ochronnym (1L+N+PE), podwójne, 16A, 230V, IP–20
- gniazdko wtyczkowe z bolcem ochronnym (1L+N+PE), podwójne, 16A, 230V, IP–44
- gniazdko wtyczkowe z bolcem ochronnym (1L+N+PE), pojedyńcze, 16A, 230V, IP–44
- LSW – lokalna szyna wyrównawcza
- uziemienie
- TV – gniazdo telewizyjne
- INT – gniazdo internetowe, p/t RJ–45
- UD – domofon, unifon
- detektor dymowy pożaruzaru
- przycisk alarmowy oddymiania
- RG – rozdzielnica główna
- TL – tablica licznikowa
- TP... – tablica piętrowa

SAMOCZYNNE WYŁĄCZENIE
UKŁAD SIECI TN–C–S 0,4kV

RUSZCZAK s.c.
FIRMA USŁUGOWO-PROJEKTOWA
02-695 Warszawa ul. Orzycka 8 m.81
Biuro: 04-026 Warszawa, ul. Al. Stanów Zjednoczonych 51/112
tel./fax (22)-870-53-32, tel. kom. 602288690, e-mail: ruszczaksc@wp.pl

Obiekt:	MODERNIZACJA PODDASZA W PRZEDSZKOLU Nr 211 przy ul. Dąbrówki 20 w Warszawie		
Nazwa rysunku:	PLAN INSTALACJI SIŁOWEJ I TELETECHNICZNEJ PODDASZE		
Projektowa[3]:	inż. Tadeusz Ruszczak upr. bud. St. 491/84		
Opracowa[3]:	mgr inż. Paweł Czarnecki		
Sprawdzi[3]:	mgr inż. Waldemar Duranc upr. bud. St. 239/86		
Data:	Stadium:	Skala:	Nr rysunku:
03.2015	P.B.W.	1:100	E-13/15-09