



## ZARZĄD DRÓG MIEJSKICH

ul. Chmielna 120, 00-801 Warszawa, tel. 22 55 89 000, faks 22 620 06 08  
kancelaria@zdm.waw.pl, www.zdm.waw.pl, www.facebook.pl/zdm.warszawa

Warszawa, dnia 25.01.2016 r.

ZDM-URD.5541.304.2016.PBO(2)

**DROPROJEKT Piotr Porczyk**  
**ul. Paślańców 3**  
**04-409 Warszawa**

Zarząd Dróg Miejskich uzgadnia projektowane konstrukcje nawierzchni w zakresie będącego w naszej administracji pasa drogowego ul. Grenadierów, związanych z przebudową ul. Białowieskiej z uwagami naniesionymi kolorem czerwonym na załączonych rysunkach (4 szt.).

Uzgodnienie jest ważne wyłącznie z podpisanymi rysunkami nr 3.1.; 3.2.; 3.3.; 3.4. w geometrii zgodnej z Opinią nr 368/2015 Inżyniera Ruchu m. st. Warszawy przez okres 2 lat od daty niniejszego pisma.


Uzgodnienie nie zwalnia projektanta z odpowiedzialności za przyjęte rozwiązania i ich zgodność z obowiązującymi przepisami.

Do wiadomości:  
UIE w/m

P.O. NACZELNIK WYDZIAŁU  
Utrzymania i Remontów Dróg


  
Marcin Błaszczyk



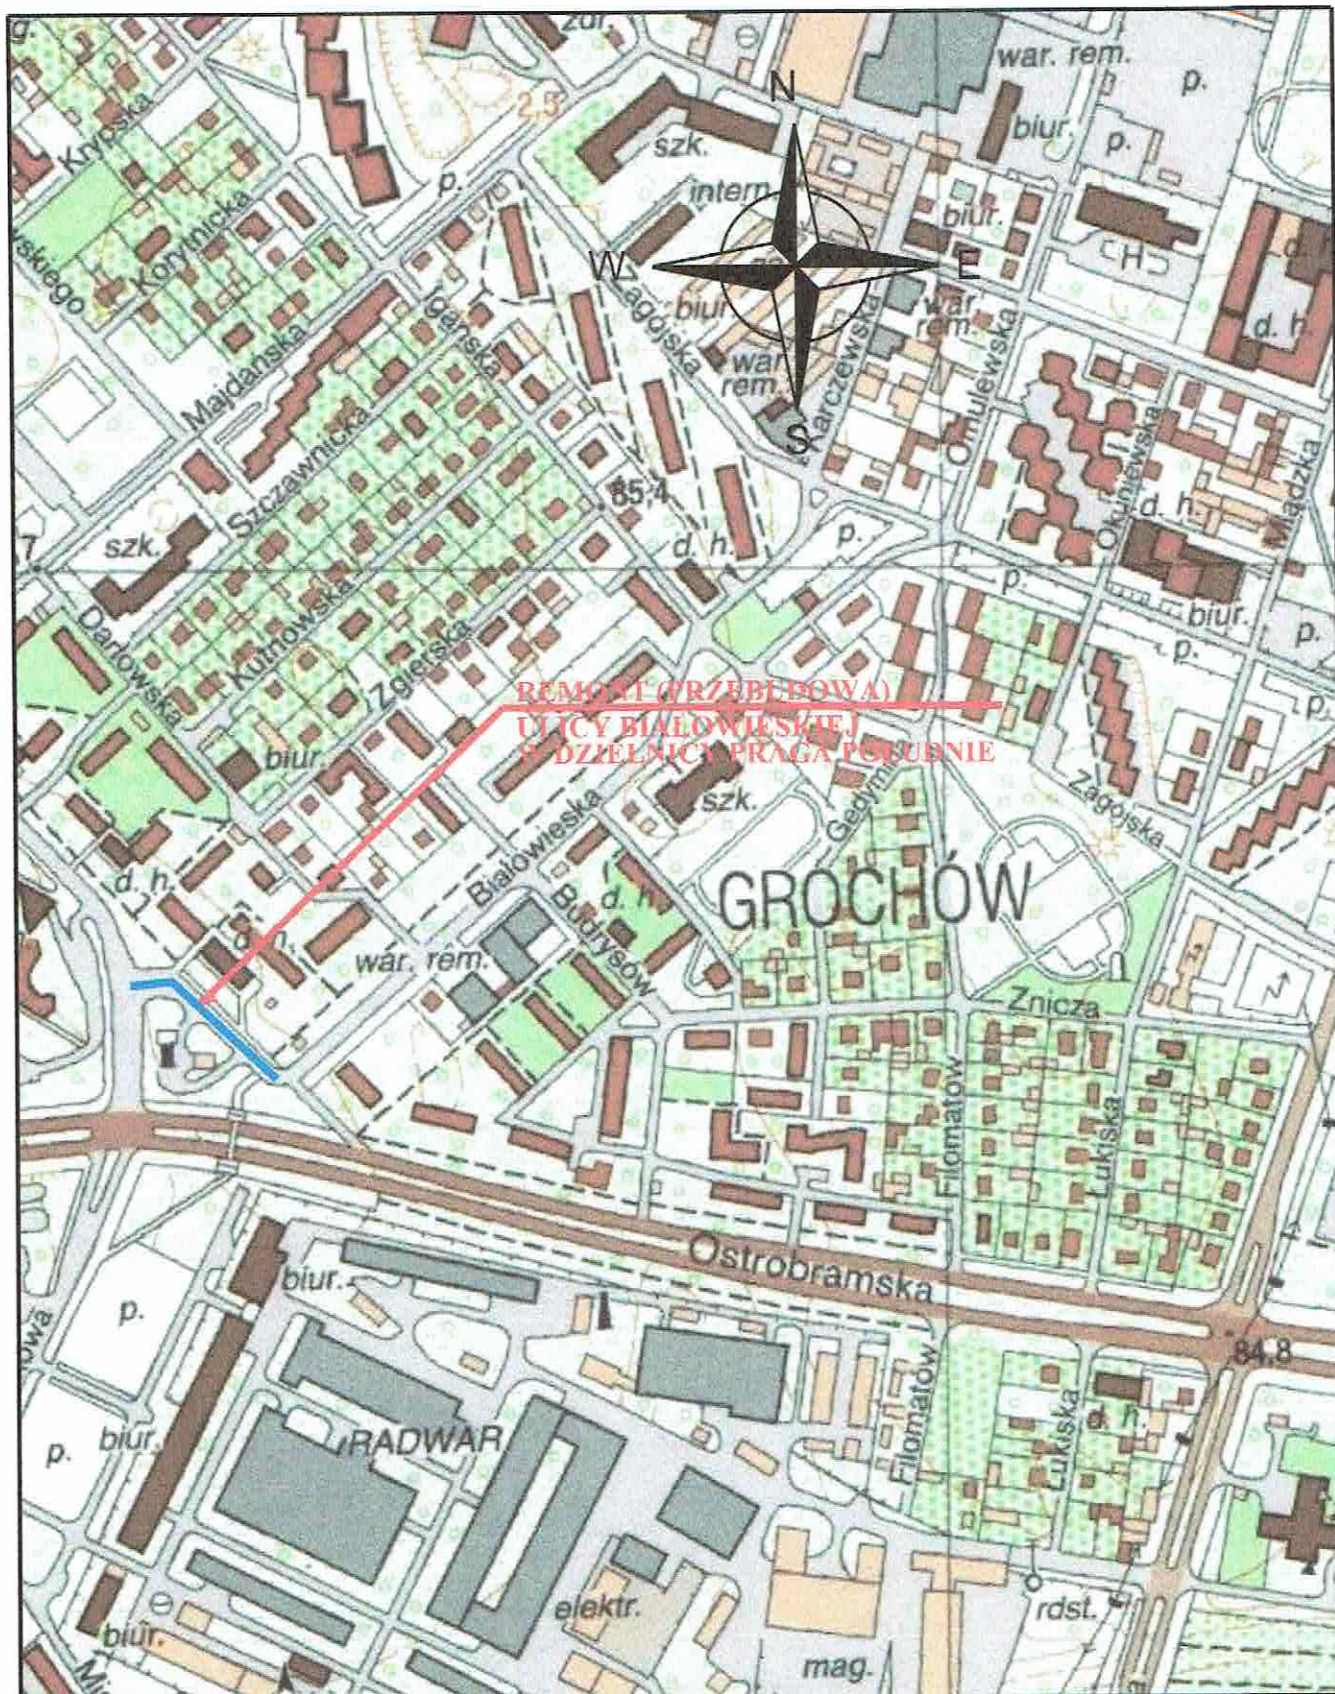


**DRO** PIOTR PORCZYK  
**PROJEKT**



UL. POŚLAŃCÓW 3  
04-409 WARSZAWA  
TEL. 691945647 www.droprojekt.com.pl

Nazwa i adres obiektu:	DOKUMENTACJA PROJEKTOWA					Nr egz.	
	PRZEBUDOWA ULICY BIAŁOWIESKIEJ ETAP II						
	Z ODWODNIENIEM, OŚWIETLENIEM, URZĄDZENIEM						
	ZIELENI DROGOWEJ, USUNIĘCIEM KOLIZJI I ZABEZPIECZENIEM						
	URZĄDZEŃ ELEKTROENERGETYCZNYCH						
	W DZIELNICY PRAGA-PÓŁUDNIE M.ST. WARSZAWY						
Obiekt:	DROGA					Skala:	1 : 5 000
Tytuł rysunku:	ORIENTACJA					Nr rys.	1
	Imię i nazwisko	Nr uprawnień	Specjalność	Podpis			
Projektant:	mgr inż. Piotr Porczyk	MAZ/0175/POOD/11	drogowa		Data:	grudzień 2015	

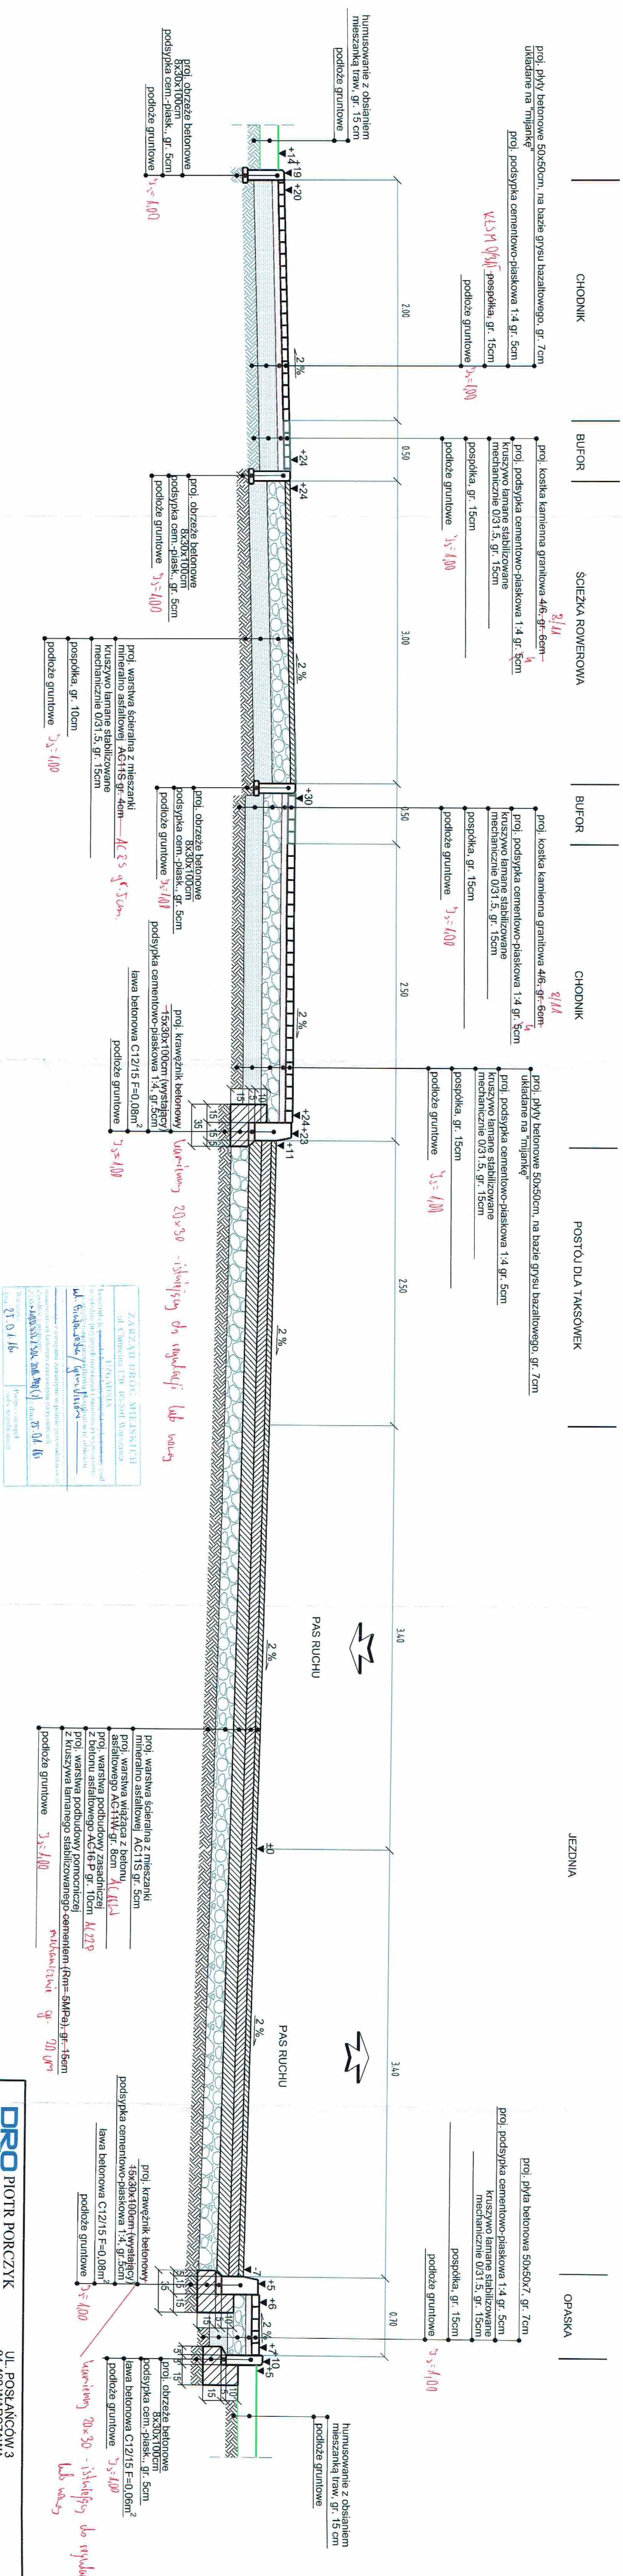

przekrój 1 - 1 skala 1:25




	<p><b>UL. POSTAŃCÓW 3</b>  <b>04-409 WARSZAWA</b>  <b>TEL. 691945647</b></p>
<p>Nazwa i adres obiektu:</p>	<p><b>DOKUMENTACJA PROJEKTOWA</b>  <b>PRZEBUDOWA ULICY BIAŁOWIESKIEJ ETAP II</b>  <b>Z ODWODNIENIEM, OŚWIETLIENIEM, URZĄDZENIEM</b>  <b>ZIELENI DROGOWEJ, USUNIĘCIEM KOLIZJI I ZABEZPIECZENIEM</b>  <b>URZĄDZEN EM ELEKTROENERGETYCZNYCH</b>  <b>W DZIELNICY PRAGA-PÓŁUDNIE M.ST. WARSZAWY</b></p>
<p>Objekt:</p>	<p><b>DROGA</b>  <b>SZCZEGÓŁY I KONSTRUKCYJNE</b></p>
<p>Tytuł rysunku:</p>	<p>Imię i nazwisko      Nr uprawnień      Specjalność      Podpis      Nr r/s.</p>
<p>Projektant:</p>	<p>mgr inż. Piotr Porczyk      MAZ01075/POOD/11      drogowa            3,1</p>
<p>Data:</p>	<p>grudzień 2015</p>



0004017

podłoże gruntowe



		UL. POŚLAŃCÓW 3 04-409 WARSZAWA TEL. 691945647	
Nazwa i adres obiektu:			
DOKUMENTACJA PROJEKTOWA PRZEBUDOWA ULICY BIAŁOWIESKIEJ ETAP II Z ODWODNIENIEM, OŚWIETLENIEM, URZĄDZENIEM ZIELENI DROGOWEJ, USUNIĘCIEM KOLIZJI I ZABEZPIECZENIEM URZĄDZEN ELEKTROENERGETYCZNYCH W DZIELNICY PRAGA-PÓŁDNIIE M.ST. WARSZAWY			
Obiekt:		Skala:	
Tytuł rysunku:		Nr rys.	
Imię i nazwisko Nr uprawnień		Specjalność: Podpis	
mgr inż. Piotr Porczyk MAZ0175/POOD/11		drogowa	
Data:		grudzień 2011	



przekrój 3 - 3 skala 1:25


## ISTN. ZIELEN

## JEZDNI MANEROWA

DROGA WEWNĘTRZNA

## REMONTOWANY CHODNIK


## ISTN. ZIELEN

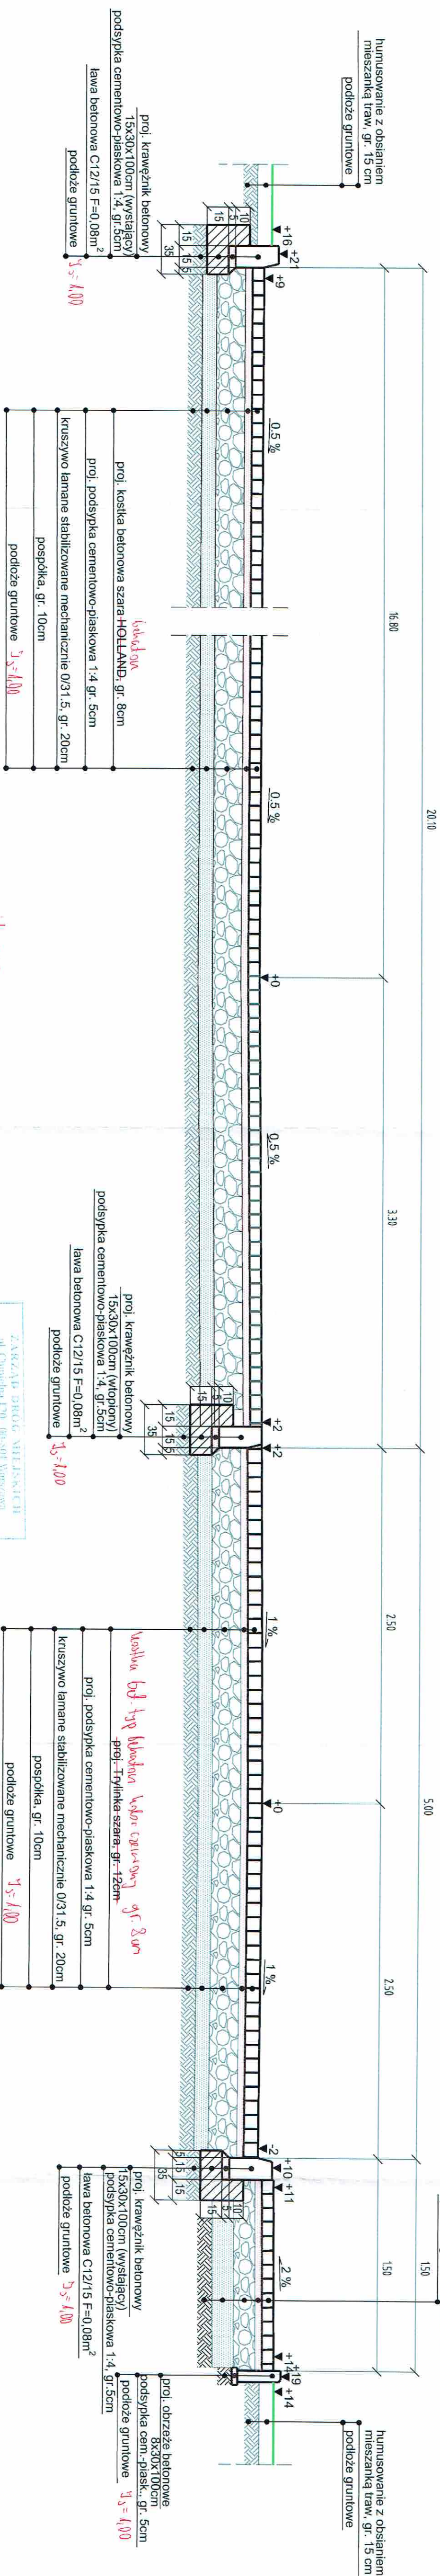


- dragage
- dépollution
- assainissement
- parking

[illegible]

INSPEKTOR NADZORU  
INWESTORSKIEGO  
*A. Bródka*  
mgr inż. Piotr Bodych

Nazwa i adres obiektu:	DOKUMENTACJA PROJEKTOWA PRZEBUDOWA ULICY BIAŁOWIESKIEJ ETAP II Z ODWODNIENIEM, OŚWIETLENIEM, URZĄDZENIEM ZIELENI DROGOWEJ, USUNIĘCIEM KOLIZJI I ZABEZPIECZENIEM URZĄDZENIE ELEKTROENERGETYCZNYCH W DZIELNICY PRAGA-PÓŁUDNIE M.ST. WARSZAWY				Nr egz
Objekt:	DROGA				
Tytuł rysunku:	SZCZEGÓŁY KONSTRUKCYJNE				
Projektant:	Imię i nazwisko	Nr uprawnień	Specjalność	Podpis	
	mgr inż. Piotr Porczyk	MAZ/0175/POOD/11	drogowa		
				Data:	
				Skala:	1 : 25
				Nr rys.	3.3
					grudzień 2015

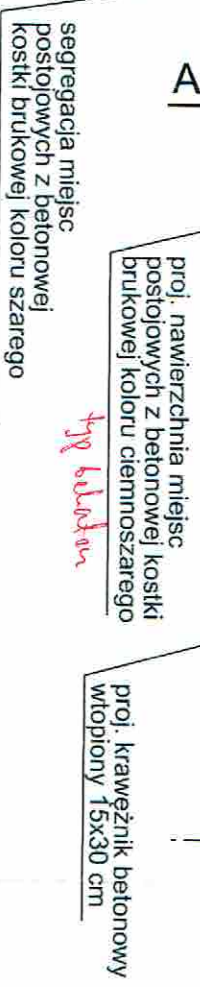


A


skala 1:50



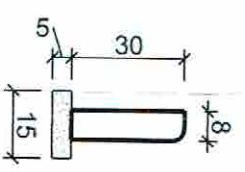

skala 1:20

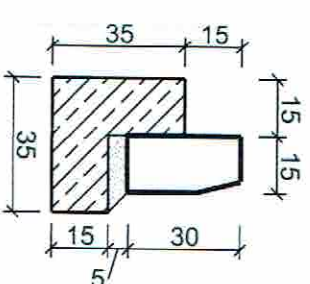

13x30x100cm  
skala 1:20



		UL. POŚLAŃCÓW 3 04-409 WARSZAWA TEL. 691945647	
Nazwa i adres obiektu:	DOKUMENTACJA PROJEKTOWA PRZEBUDOWA ULICY BIAŁOWIESKIEJ ETAP II Z ODWODNIENIEM, OŚWIETLENIEM, URZĄDZENIEM ZIELENI DROGOWEJ, USUNIĘCIEM KOLIZJI I ZABEZPIECZENIEM URZĄDZEŃ ELEKTROENERGETYCZNYCH W DZIELNICY PRAGA-PÓŁUDNIE M.ST. WARSZAWY		
Obiekt:	DROGA		
Tytuł rysunku:	SZCZEGÓŁY KONSTRUKCYJNE		
Projektant:	Imię i nazwisko mgr inż. Piotr Porczyk	Nr uprawnień MAZ0175/POOD/11	Specjalność drogową
		Podpis 	Data: grudzień 2015
	Skala:	1 : 20, 1 : 50	
		3,4	
	Nr egz.		

[illegible]

Usage:  
- descriptive absolute parking

**INSPEKTOR NADZORU  
INWESTYCJI I O  
IMOTYL**

*A. Rychalski*

Urząd Miejski w Warszawie  
Wydział Gospodarki  
Komunalnej i Inwestycji