WSZELKIE PRAWA DO NINIEJSZEGO OPRACOWANIA SĄ ZASTRZEŻONE. KOPIOWANIE,ROZPOWSZECHNIANIE I UDOSTĘPNIANIE OSOBOM TRZECIM PROJEKTU LUB JEGO CZĘŚCI BEZ ZGODY AUTORÓW JEST ZABRONIONE

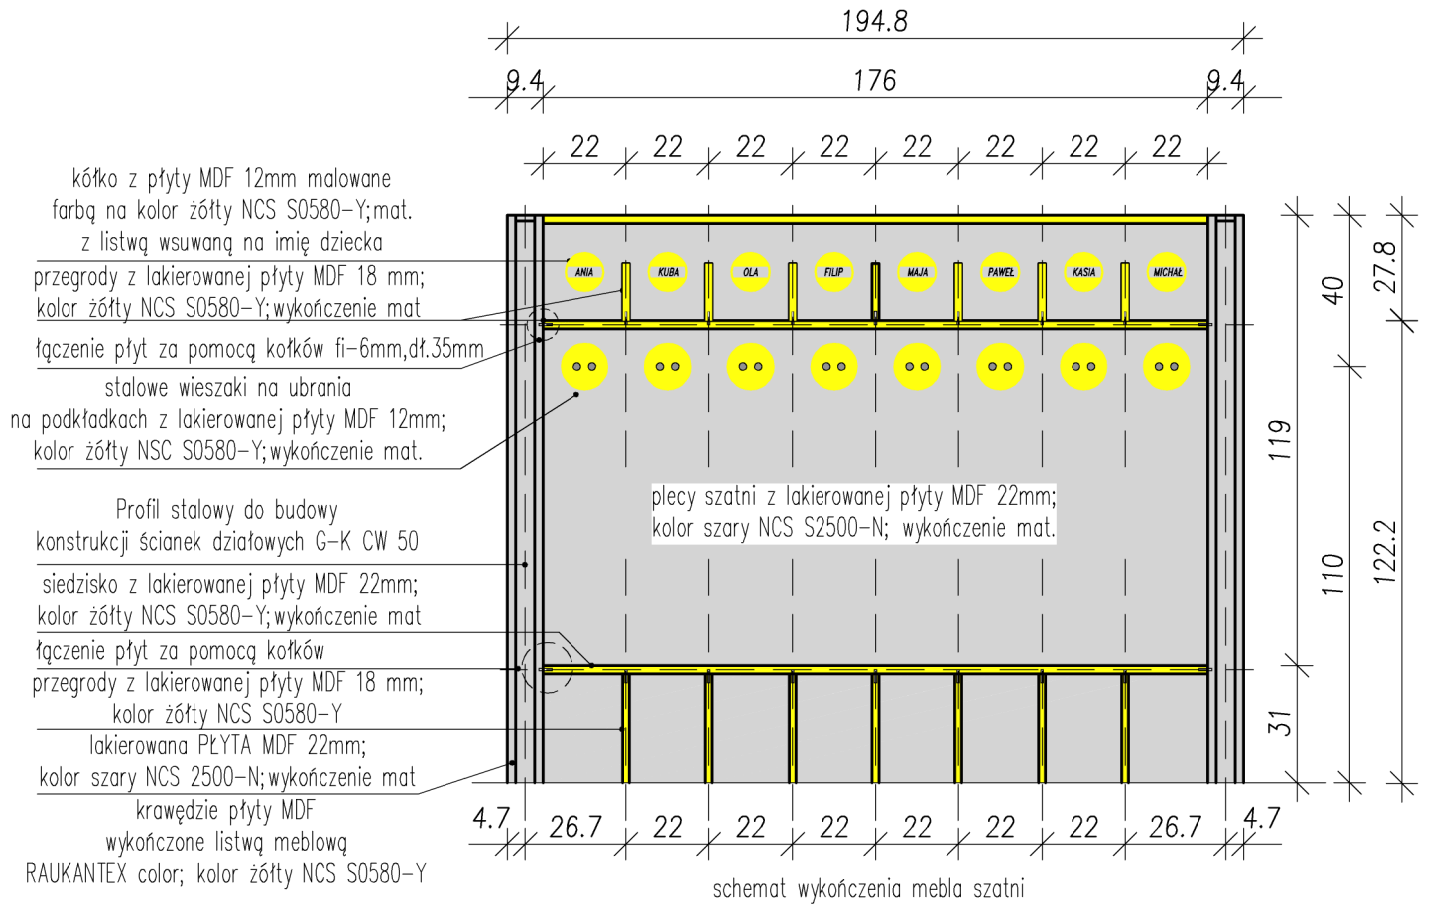

schemat wykończenia mebla szatni

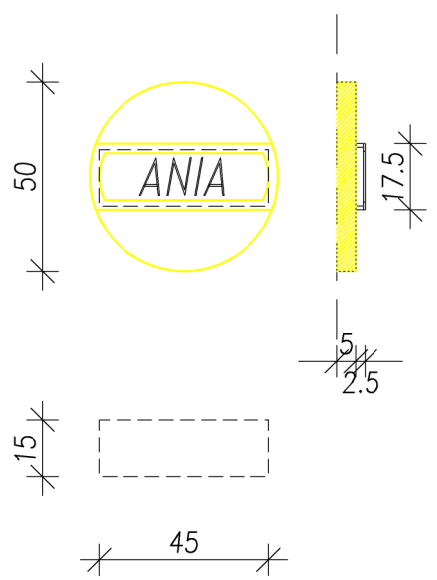

kółko z płyty MDF 12mm malowane farbą na kolor żółty NCS S0580-Y;mat. z listwą (15mm x 45mm) wsuwaną na imię dziecka

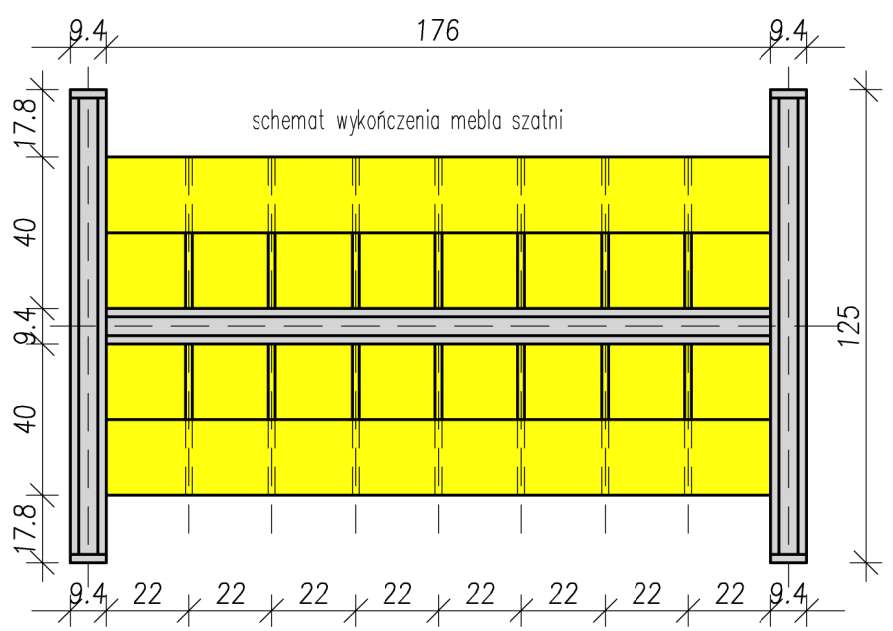

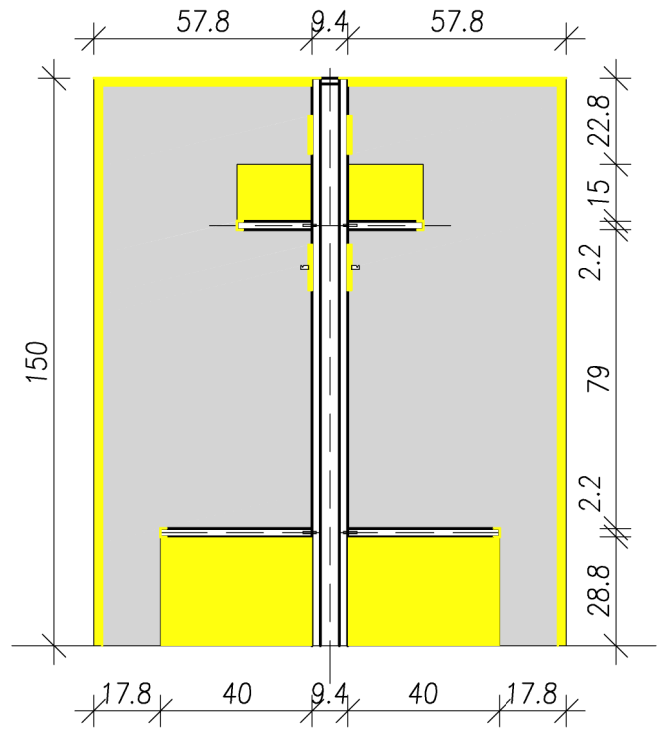

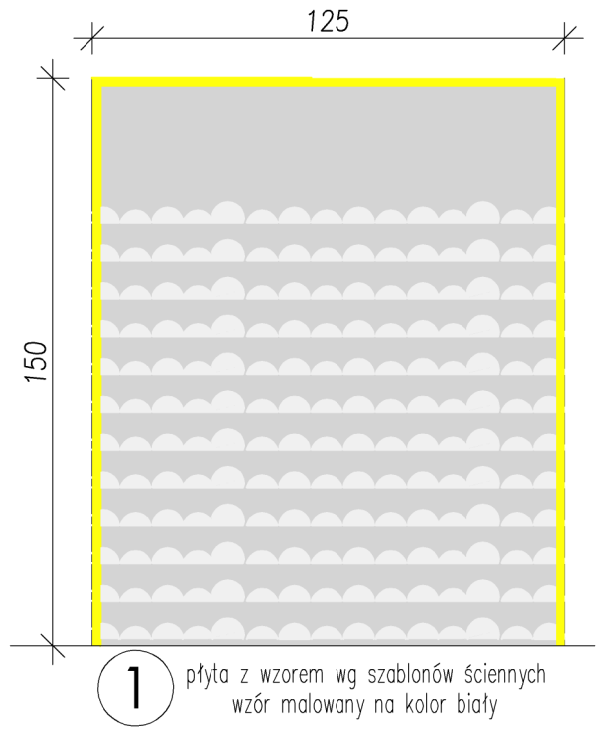

1 płyta z wzorem wg szablonów ściennych wzór malowany na kolor biały

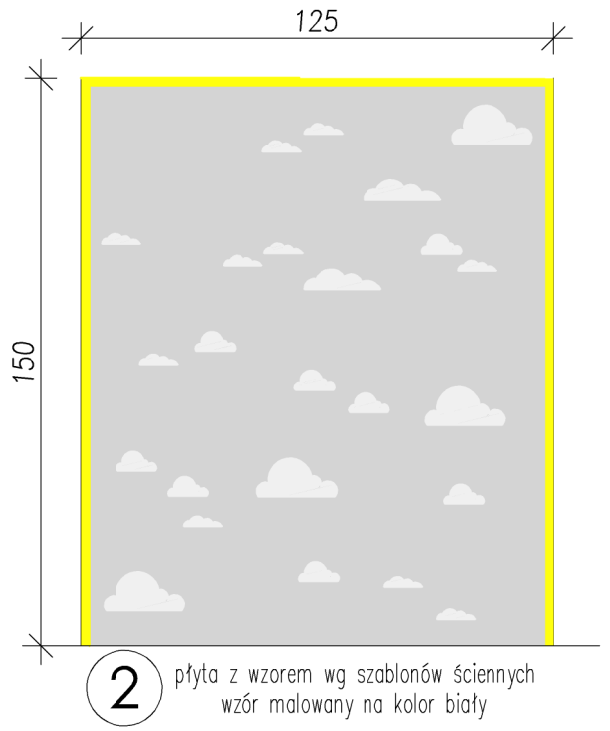

2 płyta z wzorem wg szablonów ściennych wzór malowany na kolor biały

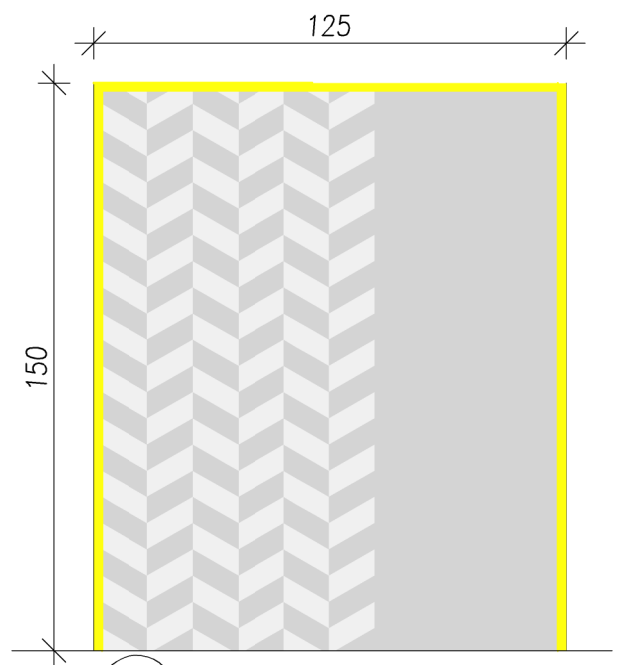

3 płyta z wzorem wg szablonów ściennych wzór malowany na kolor biały

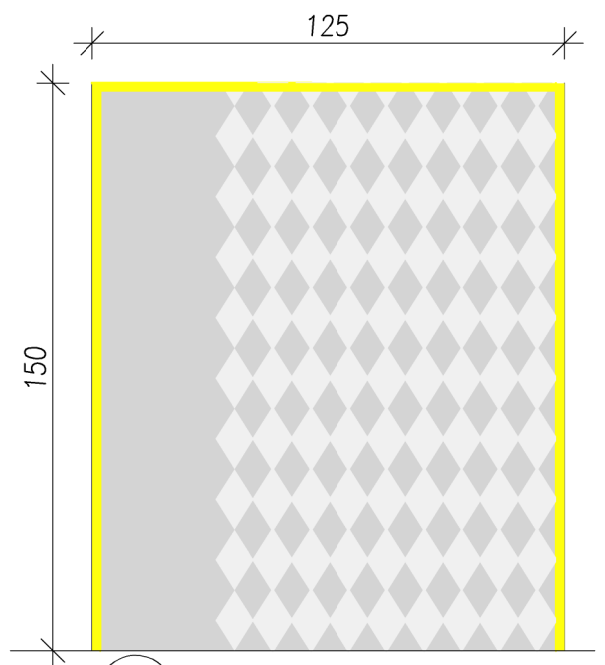

4 płyta z wzorem wg szablonów ściennych wzór malowany na kolor biały

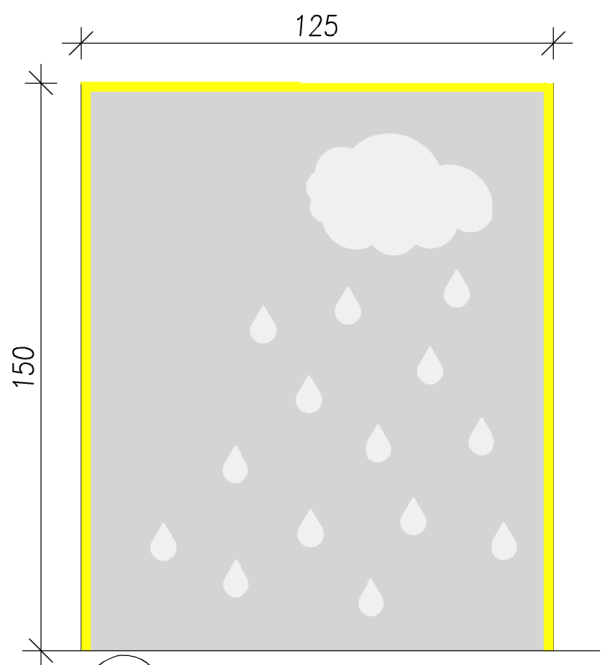

5 płyta z wzorem wg szablonów ściennych wzór malowany na kolor biały

6 płyta lakierowcna MDF 22mm; kolor szary NCS S2500-N; wykończenie mat.

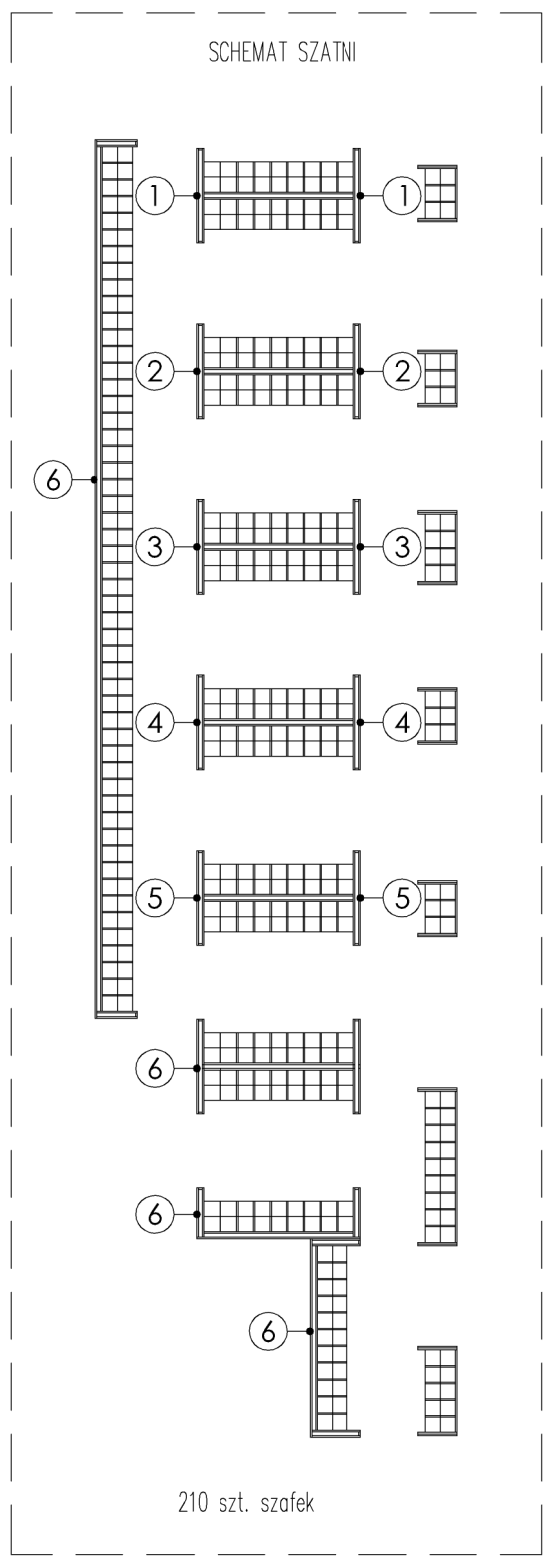

210 szt. szafek

UWAGI: Wykonawca ma obowiązek uzyskać akceptacje projektanta i wykonać projekt warsztatowo/technologiczny.

INWESTYCJA	PRZEDSZKOLE PUBLICZNE PRZY UL. RECHNIEWSKIEGO W WARSZAWIE
INWESTOR	**LC CORP Invest III Sp. z o.o.** **ul. Powstańców Śląskich 2-4** **53-333 Wrocław**
BIURO WIODĄCE:	**FS&P ARCUS Sp. z o.o.** ul. Abrahama 12 lok XI 03-982 Warszawa
GENERALNY PROJEKTANT:	mgr inż.arch. Mariusz Ścisło
ETAP OPRACOWANIA	PROJEKT WYKONAWCZY PRZETARGOWY
BRANŻA	ARCHITEKTURA
JEDNOSTKA PROJEKTOWA	**FS&P ARCUS Sp. z o.o.** ul. Abrahama 12 lok XI 03-982 Warszawa 671 95 25, 671 95 04, 671 12 36 fsparcus@fsparcus.com.pl

FUNKCJA	IMIĘ I NAZWISKO	NR. UPR.	PODPIS
PROJEKTOWAŁ	mgr inż.arch. Mariusz Ścisło	St167/83	
	mgr inż.arch. Paweł Kotarbiński		
	mgr inż.arch. Michalina Salamandra		
	mgr inż.arch. Dominika Sobczak		
SPRAWDZIŁ	mgr inż.arch. Elżbieta Ciechanowska-Ścisło	St1034/88	

TREŚĆ RYSUNKU	PROJEKT SZATNI W HOLU	SKALA 1:20
DATA OPRACOWANIA	18.03.2015	
BRANŻA: A	NR RYSUNKU: WM/3	WERSJA: 00