


rzut

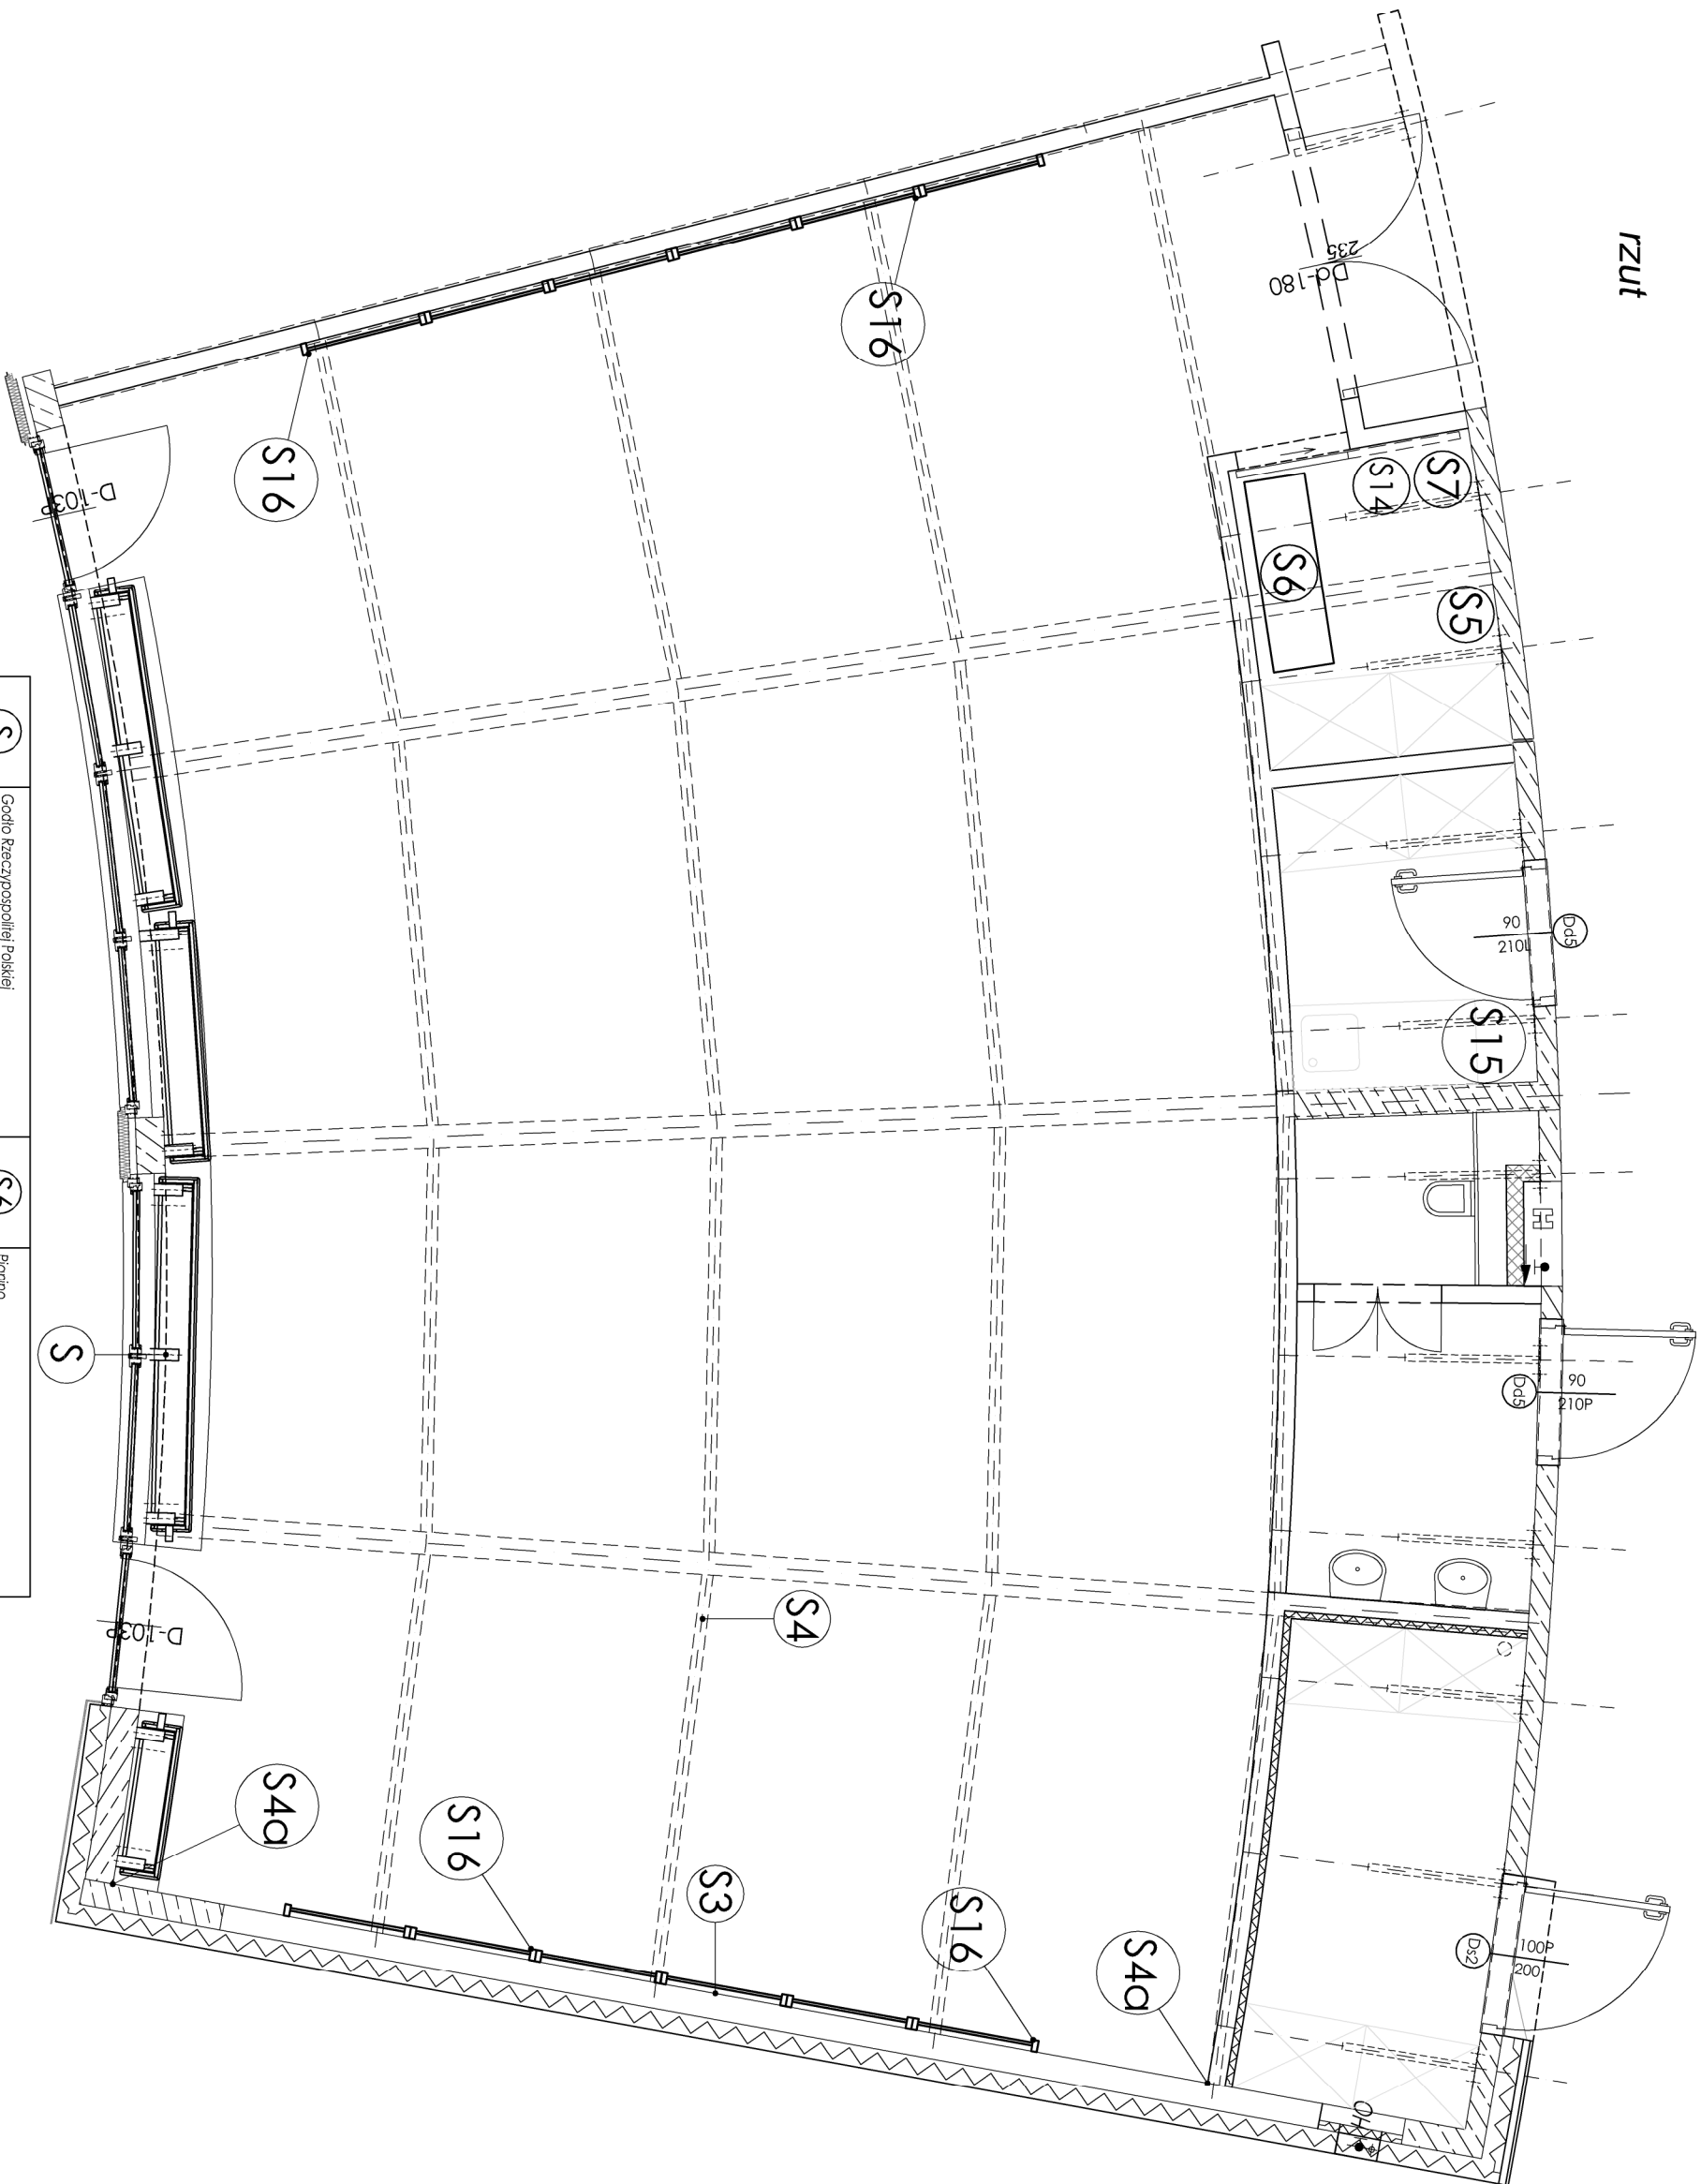

S	Godło Rzeczypospolitej Polskiej	S6	Piano
S3	Ekran rozciągany, elektryczny, projekcyjny	S7	Krzeseła konferencyjne na stole gimnastycznym
S4	Rużnik multimedialny	S14	radiomagnetofon CD
S4a	głośniki	S15	pralka
S5	Stoła na akcesoria sportowe	S16	drabinka gimnastyczna podwójna

WSZELKIE PRAWA DO NINIEJSZEGO OPRACOWANIA SĄ ZASTRZEŻONE.  
KOPIOWANIE, RZEPOMSZECZANIE I UDOSTĘPNIANIE OSOBOM TRZECIM  
PROJEKTU LUB JEJ CZĘŚCI BEZ ZGODY AUTORÓW JEST ZABRONIONE

INWESTYCJA	PRZEDSZKOLE PUBLICZNE PRZY UL. RECHNIEWSKIEGO W WARSZAWIE		
INWESTOR	LC CORP Invest III Sp. z o.o. ul. Powstańców Śląskich 2-4 53-333 Wrocław		
BIURO WODĄCE:	FS&P ARCUS Sp. z o.o. ul. Abrahama 12 lok XI 03-982 Warszawa		
GENERALNY PROJEKTANT:	mgr inż. arch. Mariusz Ścisło		
ETAP OPRACOWANIA	PROJEKT WYKONAWCZY PRZETARGOWY		
BRANŻA	ARCHITEKTURA		
JEDNOSTKA PROJEKTOWA	FS&P ARCUS Sp. z o.o. ul. Abrahama 12 lok XI 03-982 Warszawa 671 95 25, 671 95 04, 671 12 36 fsparcus@fsparcus.com.pl		
FUNKCJA	IMIĘ I NAZWISKO	NR. UPR.	PODPIS
PROJEKTOWAŁ	mgr inż. arch. Mariusz Ścisło	SI167/83	
	mgr inż. arch. Paweł Kotulski		
	mgr inż. arch. Michałina Salamandra		
	mgr inż. arch. Dominika Sobczak		
SPRAWDZIŁ	mgr inż. arch. Elżbieta Ciechanowska-Ścisło	SI1034/88	
TRZECI RYSUNKU	SALA 0/20	SKALA	
	- RZUT POSADZKI		1:50
DATA OPRACOWANIA 09.05.2016			
BRANŻA	NR RYSUNKU	WERSJA	
A	WM/4/08	01	