


Zestawienie powierzchni		
Nr	Nazwa	Pow. użytk.
1	P. dyrektora	20.26 m2
2	?	?
3	?	?
4	?	?
5	Sala zajęć	68.53 m2
6	Łazienka dziecięca	9.73 m2
7	WCD	1.51 m2
8	Wiatrołap	2.46 m2
42	Hol	7.66 m2
9	WCD	1.51 m2
10	Hol	34.35 m2
11	Łazienka dziecięca	9.35 m2
12	Sala zajęć	68.65 m2
13	Wiatrołap	1.48 m2
14	Hol	17.76 m2
15	Szatnia	47.19 m2
16	Pokój	6.23 m2
17	Wiatrołap	4.42 m2
18	Zmywalnia	6.56 m2
19	?	?
20	Szatnia	4.13 m2
21	Schody	10.79 m2
		?

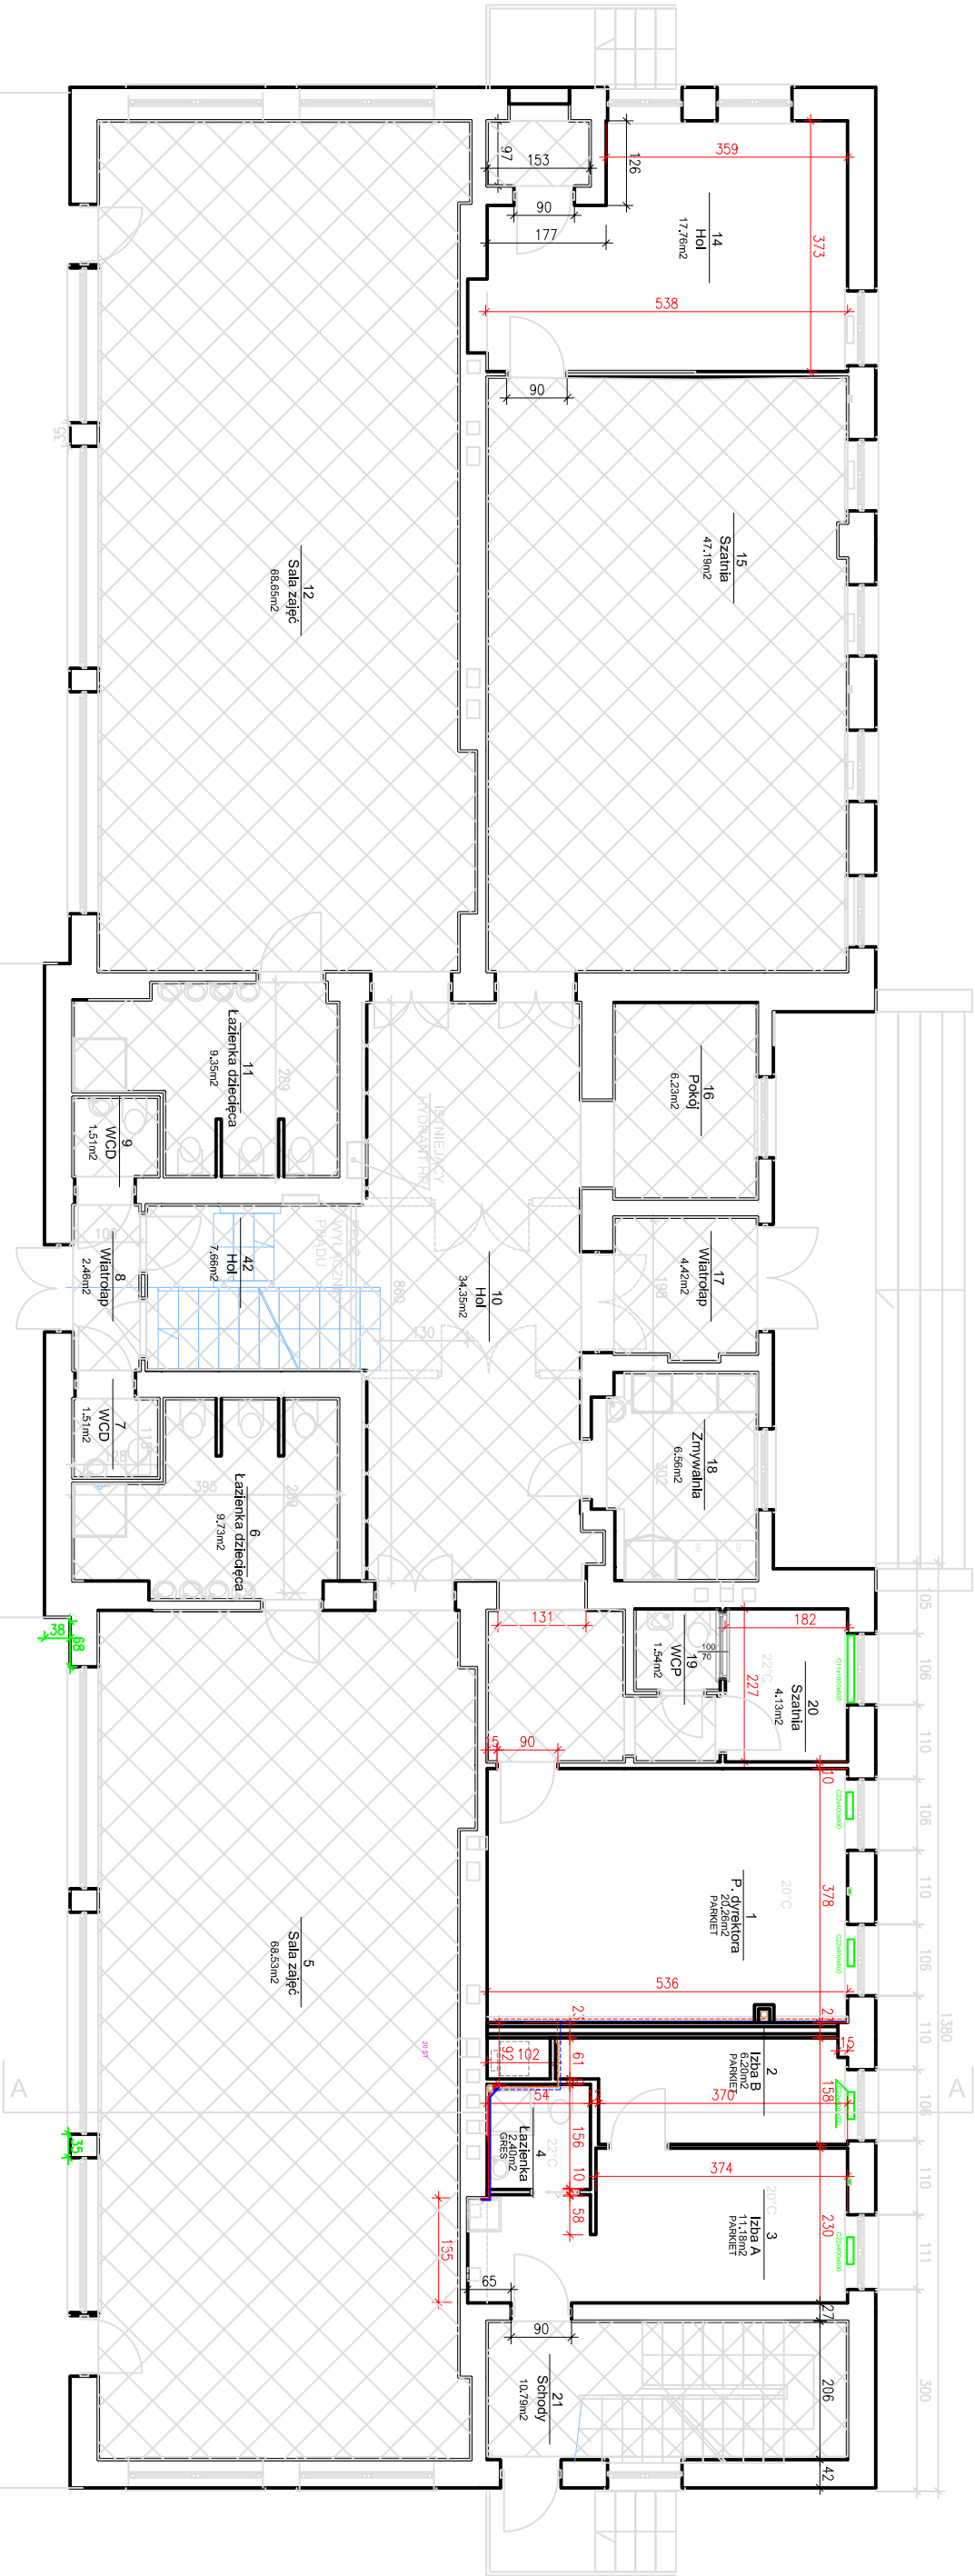

LEGENDA:

- GO
- CW
- ZW
- KAN

PROJEKTOWAŁA: Aleksandra Malinska

INWESTOR: Urząd Dzielnicy Praga - Południe

ADRES INWESTYCJI: WARSZAWA, UL. GROCHOWSKA 27/4

PRZEDMIOT ZADANIA: INWENTARYZACJA

TYTUŁ STRONY: RZUT PARTERU

POZIOMY: Aleksandra Malinska

POZIOMY: Elzbieta Suszyńska

POZIOMY: WARSZAWA, UL. LONDYŃSKA 10

POZIOMY: WARSZAWA, UL. LONDYŃSKA 10

POZIOMY: WARSZAWA, UL. LONDYŃSKA 10

1:100

09.2014r.

NR RYSUNKU: 2.4