


SZAFA NA LEŻAKI

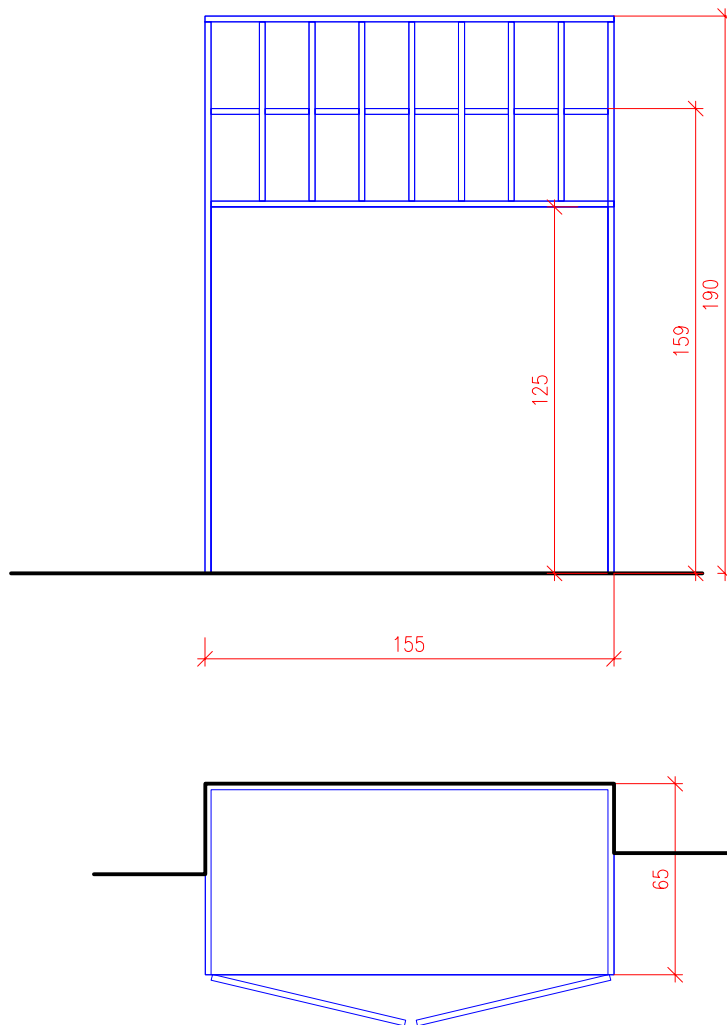

SZT.1

UWAGI:

PRZED ZAMÓWIENIEM NALEŻY
SPRAWDZIĆ WYMIARY W NATURZE.

ELEMENTY DREWNIANE NALEŻY OCZYŚCIĆ Z
PYŁU I POLAKIEROWAĆ LAKIEREM
BEZBARWNYM NIETOKSYCZNYM

SZAFA NIE MOŻE POSIADAĆ DOLNEJ PŁYTY, Z
UWAGI ŻE BĘDĄ TAM SKŁADOWANE LEŻAKI NA
WÓZECZKU

PROJEKTOWAŁA: KOR INŻ. ARCH. ANKSA/20184 ALEKSANDRA MALINSKA	PODPIS:		
SPRAWDZIŁA: KOR INŻ. ARCH. NR KK006506 ELŻBIETA SUSZYŃSKA	PODPIS:		
INWESTOR: URZĄD DZIELNICY PRAGA - POŁUDNIE WARSZAWA, UL. GROCHOWSKA 274			
ADRES INWESTYCJI: PRZEDSZKOLE WARSZAWA, UL. LONDYŃSKA 10			
PRZEDMIOT ZADANIA: ZMIANA SPOSOBU UŻYTKOWANIA DAWNYCH POMIESZCZEŃ MIESZKANIA SŁUŻBOWEGO NA POMIESZCZENIA DYDAKTYCZNE PLACÓWKI W BUDYNKU PRZEDSZKOLA NR 178			SKALA: 1:25 DATA WYKONANIA: 09.2014r.
TYTUŁ STRONY: PROJEKT SZAFY NA LEŻACZKI			NR RYSUNKU: 2.10