


XCIX LO Fundamentowa - PRZEBIERALNIE

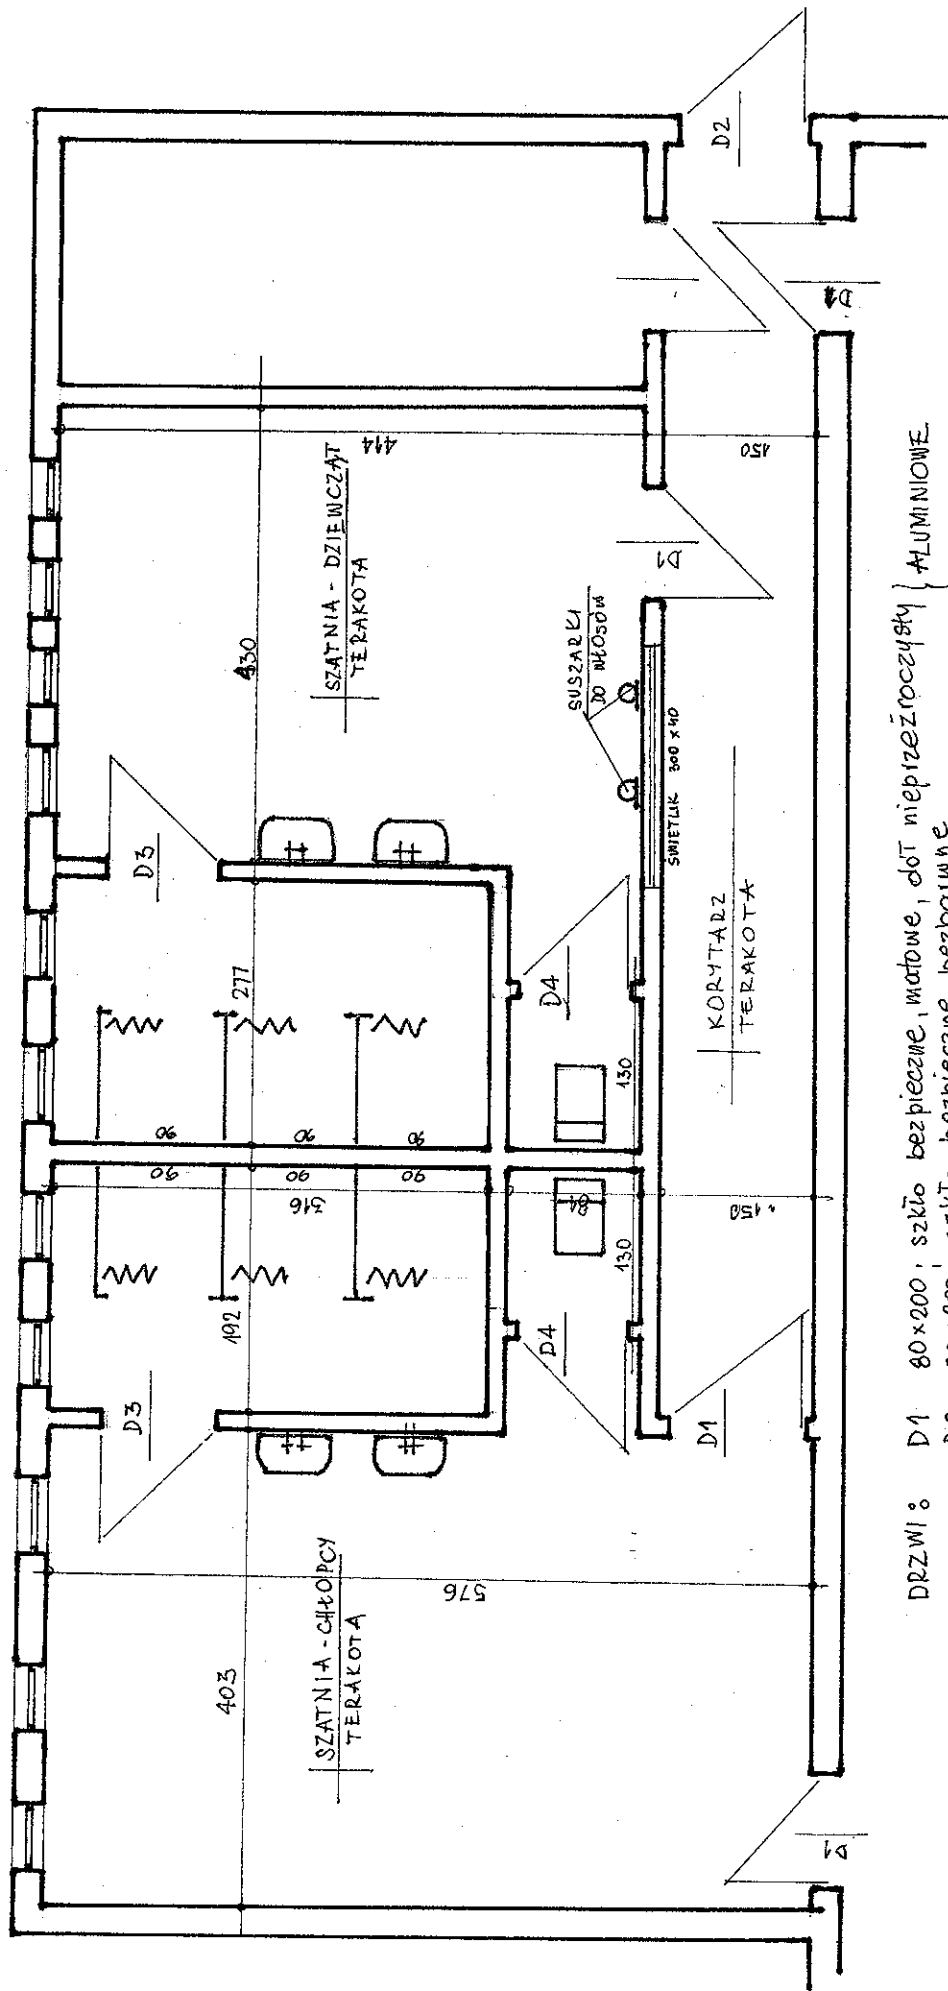

DRZWI: D1 80x200; szkło bezpieczne, matowe, dot. nieprzeźroczysty } ALUMINIOWE
D2 80x200; szkło bezpieczne, matowe, dot. nieprzeźroczysty }
D3 80x200 - pełne
D4 70x200 - łazienkowe

KOLORY GLAZUR I TERAKOT UZGODNIĆ Z DYREKCJĄ !

PLITY HPL 105x200 - 6 szt. - kompletne (mocowania, nożyki, drążki)
ZASŁONY PRYSZNICOWE - 6 szt.