


PRZEKRÓJ PRZEZ BOISKA

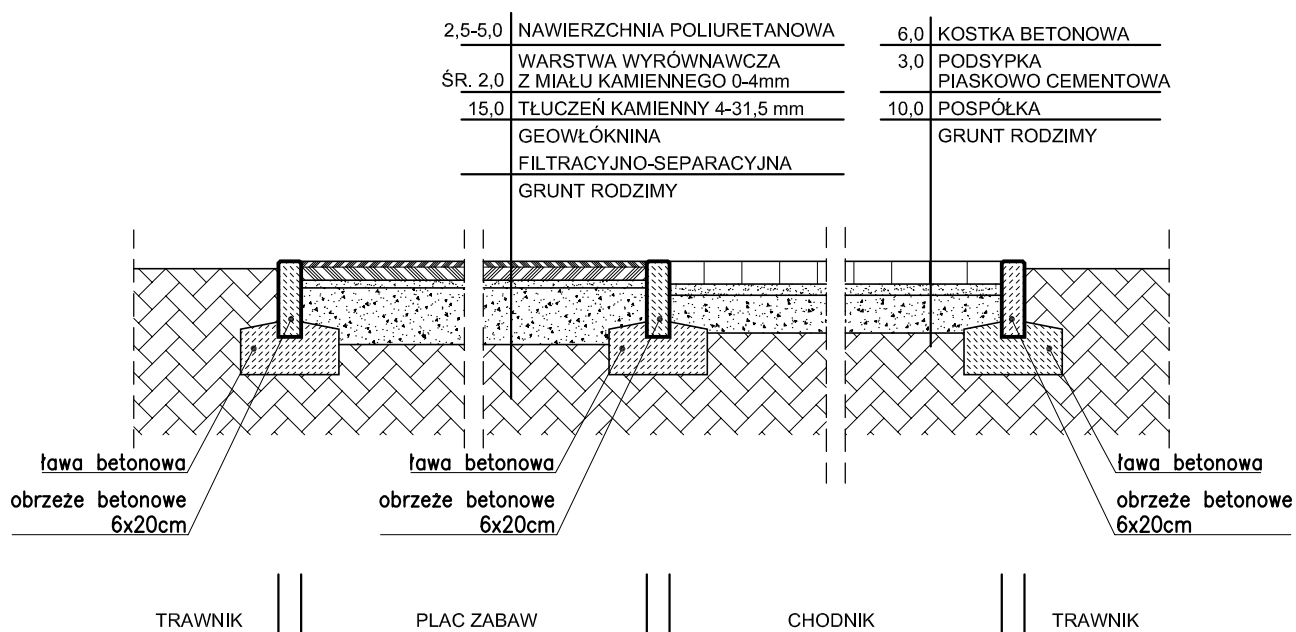

PRZEKRÓJ PRZEZ PLAC ZABAW

PRZEBUDOWA PLACU ZABAW ORAZ BOISK
przy Szkole Podstawowej nr 312
ul. Umińskiego 12, Warszawa
dz. nr 16/1 obręb 3-06-06

ETAP: **PROJEKT WYKONAWCZY**

INWESTOR:
Miasto Stołeczne Warszawa
Dzielnica Praga Południe
ul. Grochowska 274, 03-841 Warszawa



Woźnicki, Zdanowicz
ARCHITEKCI
02-555 Warszawa, Al. Niepodległości 157 lok.6

AUTORZY:

Projekt.: arch. Bartosz Zdanowicz
nr upr.: MA 089/04

PRZEKROJ PRZEZ NAWIERZCHNIĘ

branża: ARCHITEKTURA

data: czerwiec 2017 skala: 1:20

A-04