

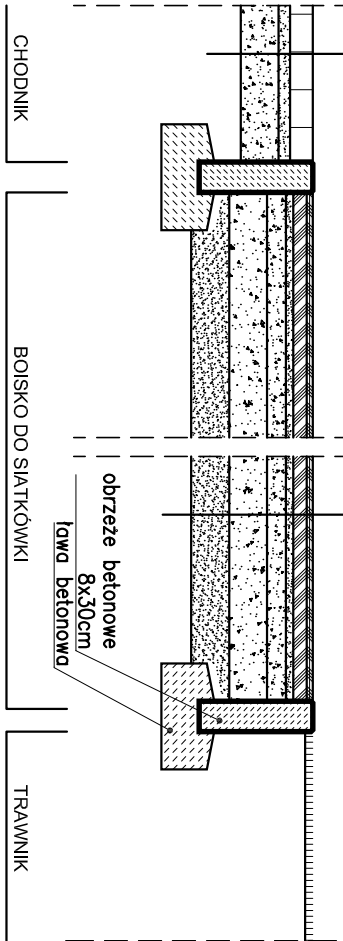


PRZESKÓJ PRZESZ ARENĘ GŁÓWNA  
(etap I)

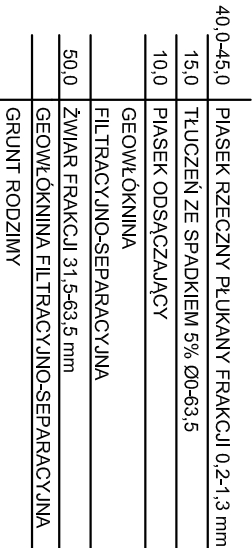

PRZESKÓJ PRZESZ BOISKO DO SIATKÓWKI  
(etap II)

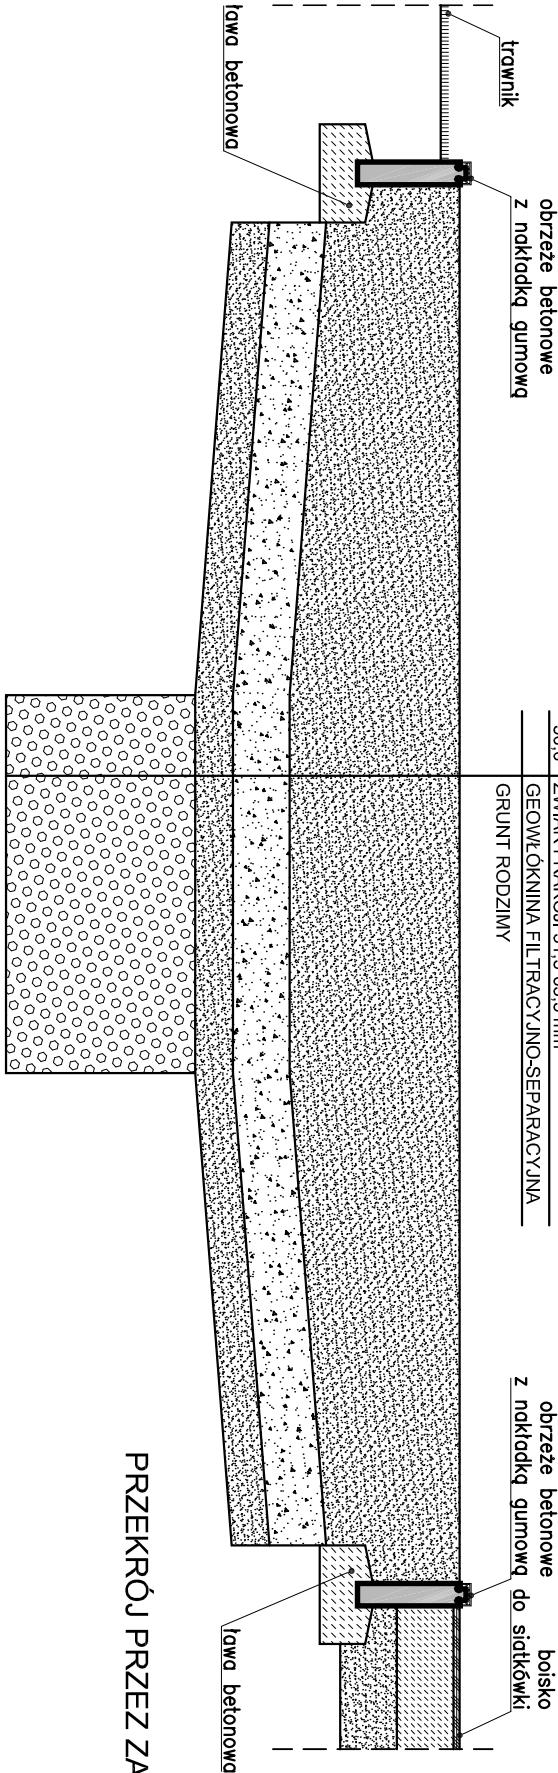

PRZESKÓJ PRZESZ ZAESKOK DO SKOKU W DAL  
(etap II)

PRZEBUDOWA BOISKA

przy Zespole Szkół Spożywczo-Gastronomicznych

ul. Komorńska 17/23 Warszawa

dz. nr ew. 81/2, obręb 3-05-15

ETA-PI

PROJEKT WYKONAWCZY

INWESTOR:

Miasto Stołeczne Warszawa

Dzielnica Praga Południe

ul. Grochowska 274, 03-841 Warszawa

W

R

O

Ż

N

I

C

K

I

,

Z

D

A

N

O

W

I

C

Z

A

R

C

H

I

T

E

K

I

02-555 WARSZAWA, AL. Niepodległości 157 lok.6

AUTORZY:

Projekt: arch. Bartosz Zdanowicz

nr upr.: MA 089/04

PRZESKÓJ PRZESZ NAWIERZCHNIĘ

I ZESKOCZNIĘ DO SKOKU W DAL

branża: ARCHITEKTURA

data: llistec 2017

skala: 1:20

A-04