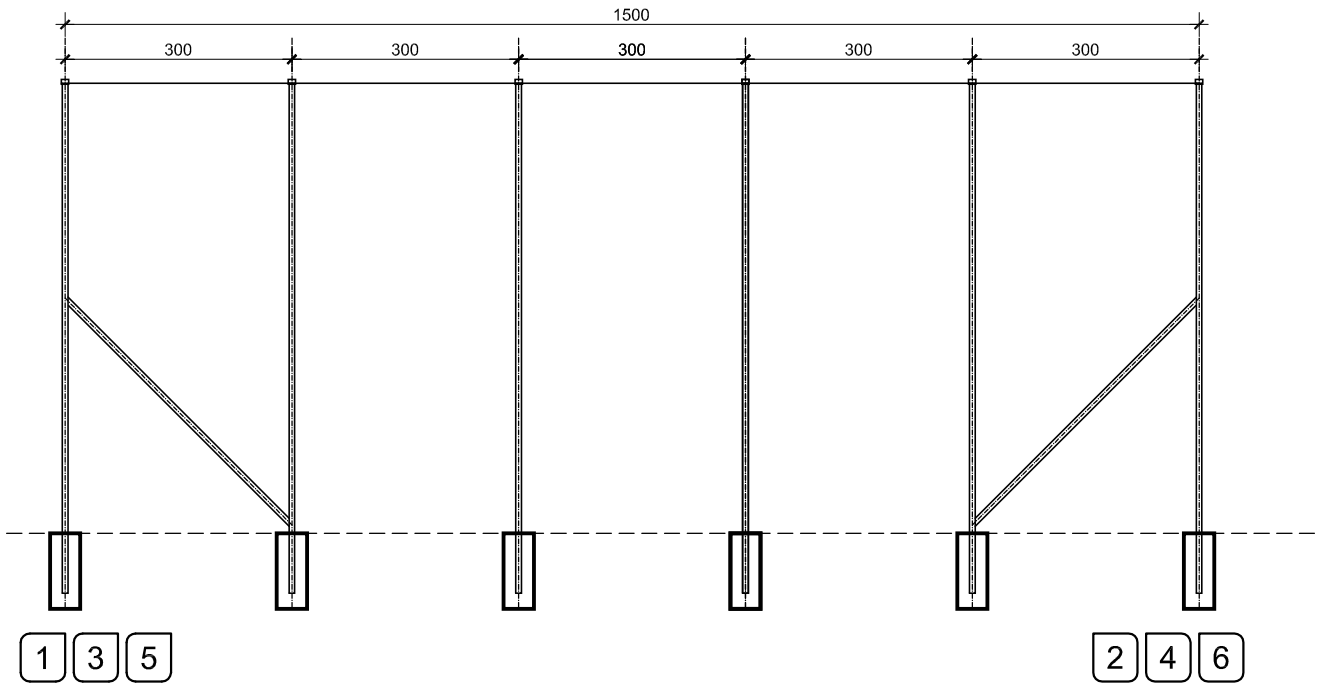

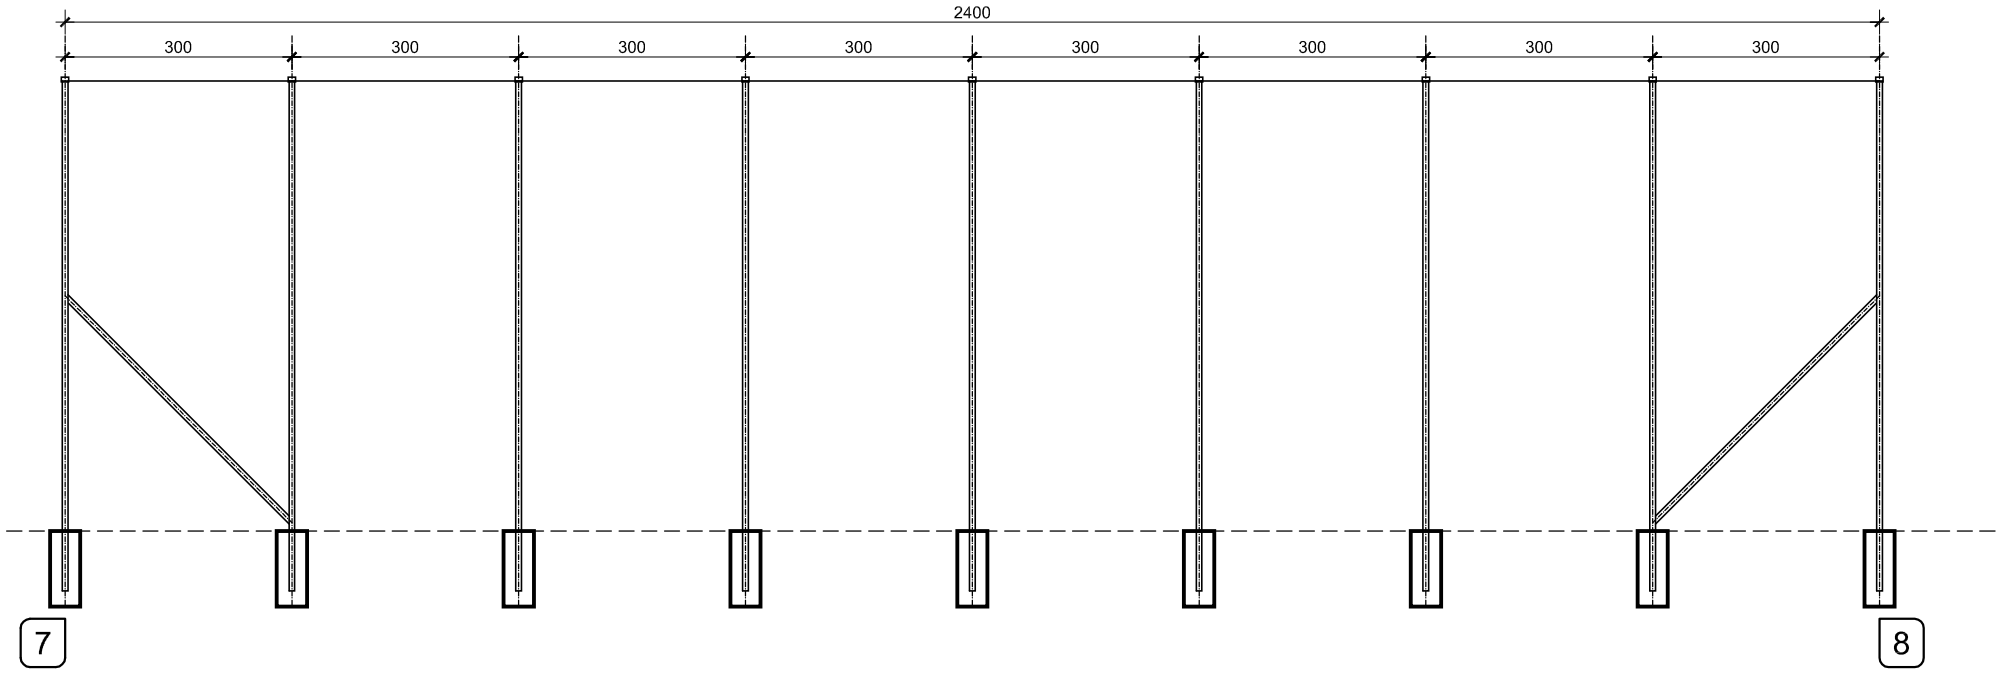

PRZEBUDOWA BOISKA
przy Zespole Szkół Spożywczo-Gastronomicznych
ul. Komorska 17/23 Warszawa
dz. nr ew. 81/2, obręb 3-05-15

ETAP: PROJEKT WYKONAWCZY

INWESTOR:
Miasto Stołeczne Warszawa
Dzielnica Praga Południe
ul. Grochowska 274, 03-841 Warszawa

Woźnicki, Zdanowicz
ARCHITEKCI
02-555 Warszawa, Al. Niepodległości 157 lok.6

AUTORZY:

Projekt.:	arch. Bartosz Zdanowicz nr upr.: MA 089/04	

PIŁKOCHWYTY

branża:	ARCHITEKTURA	A-05
data: lipiec 2017	skala: 1:100	