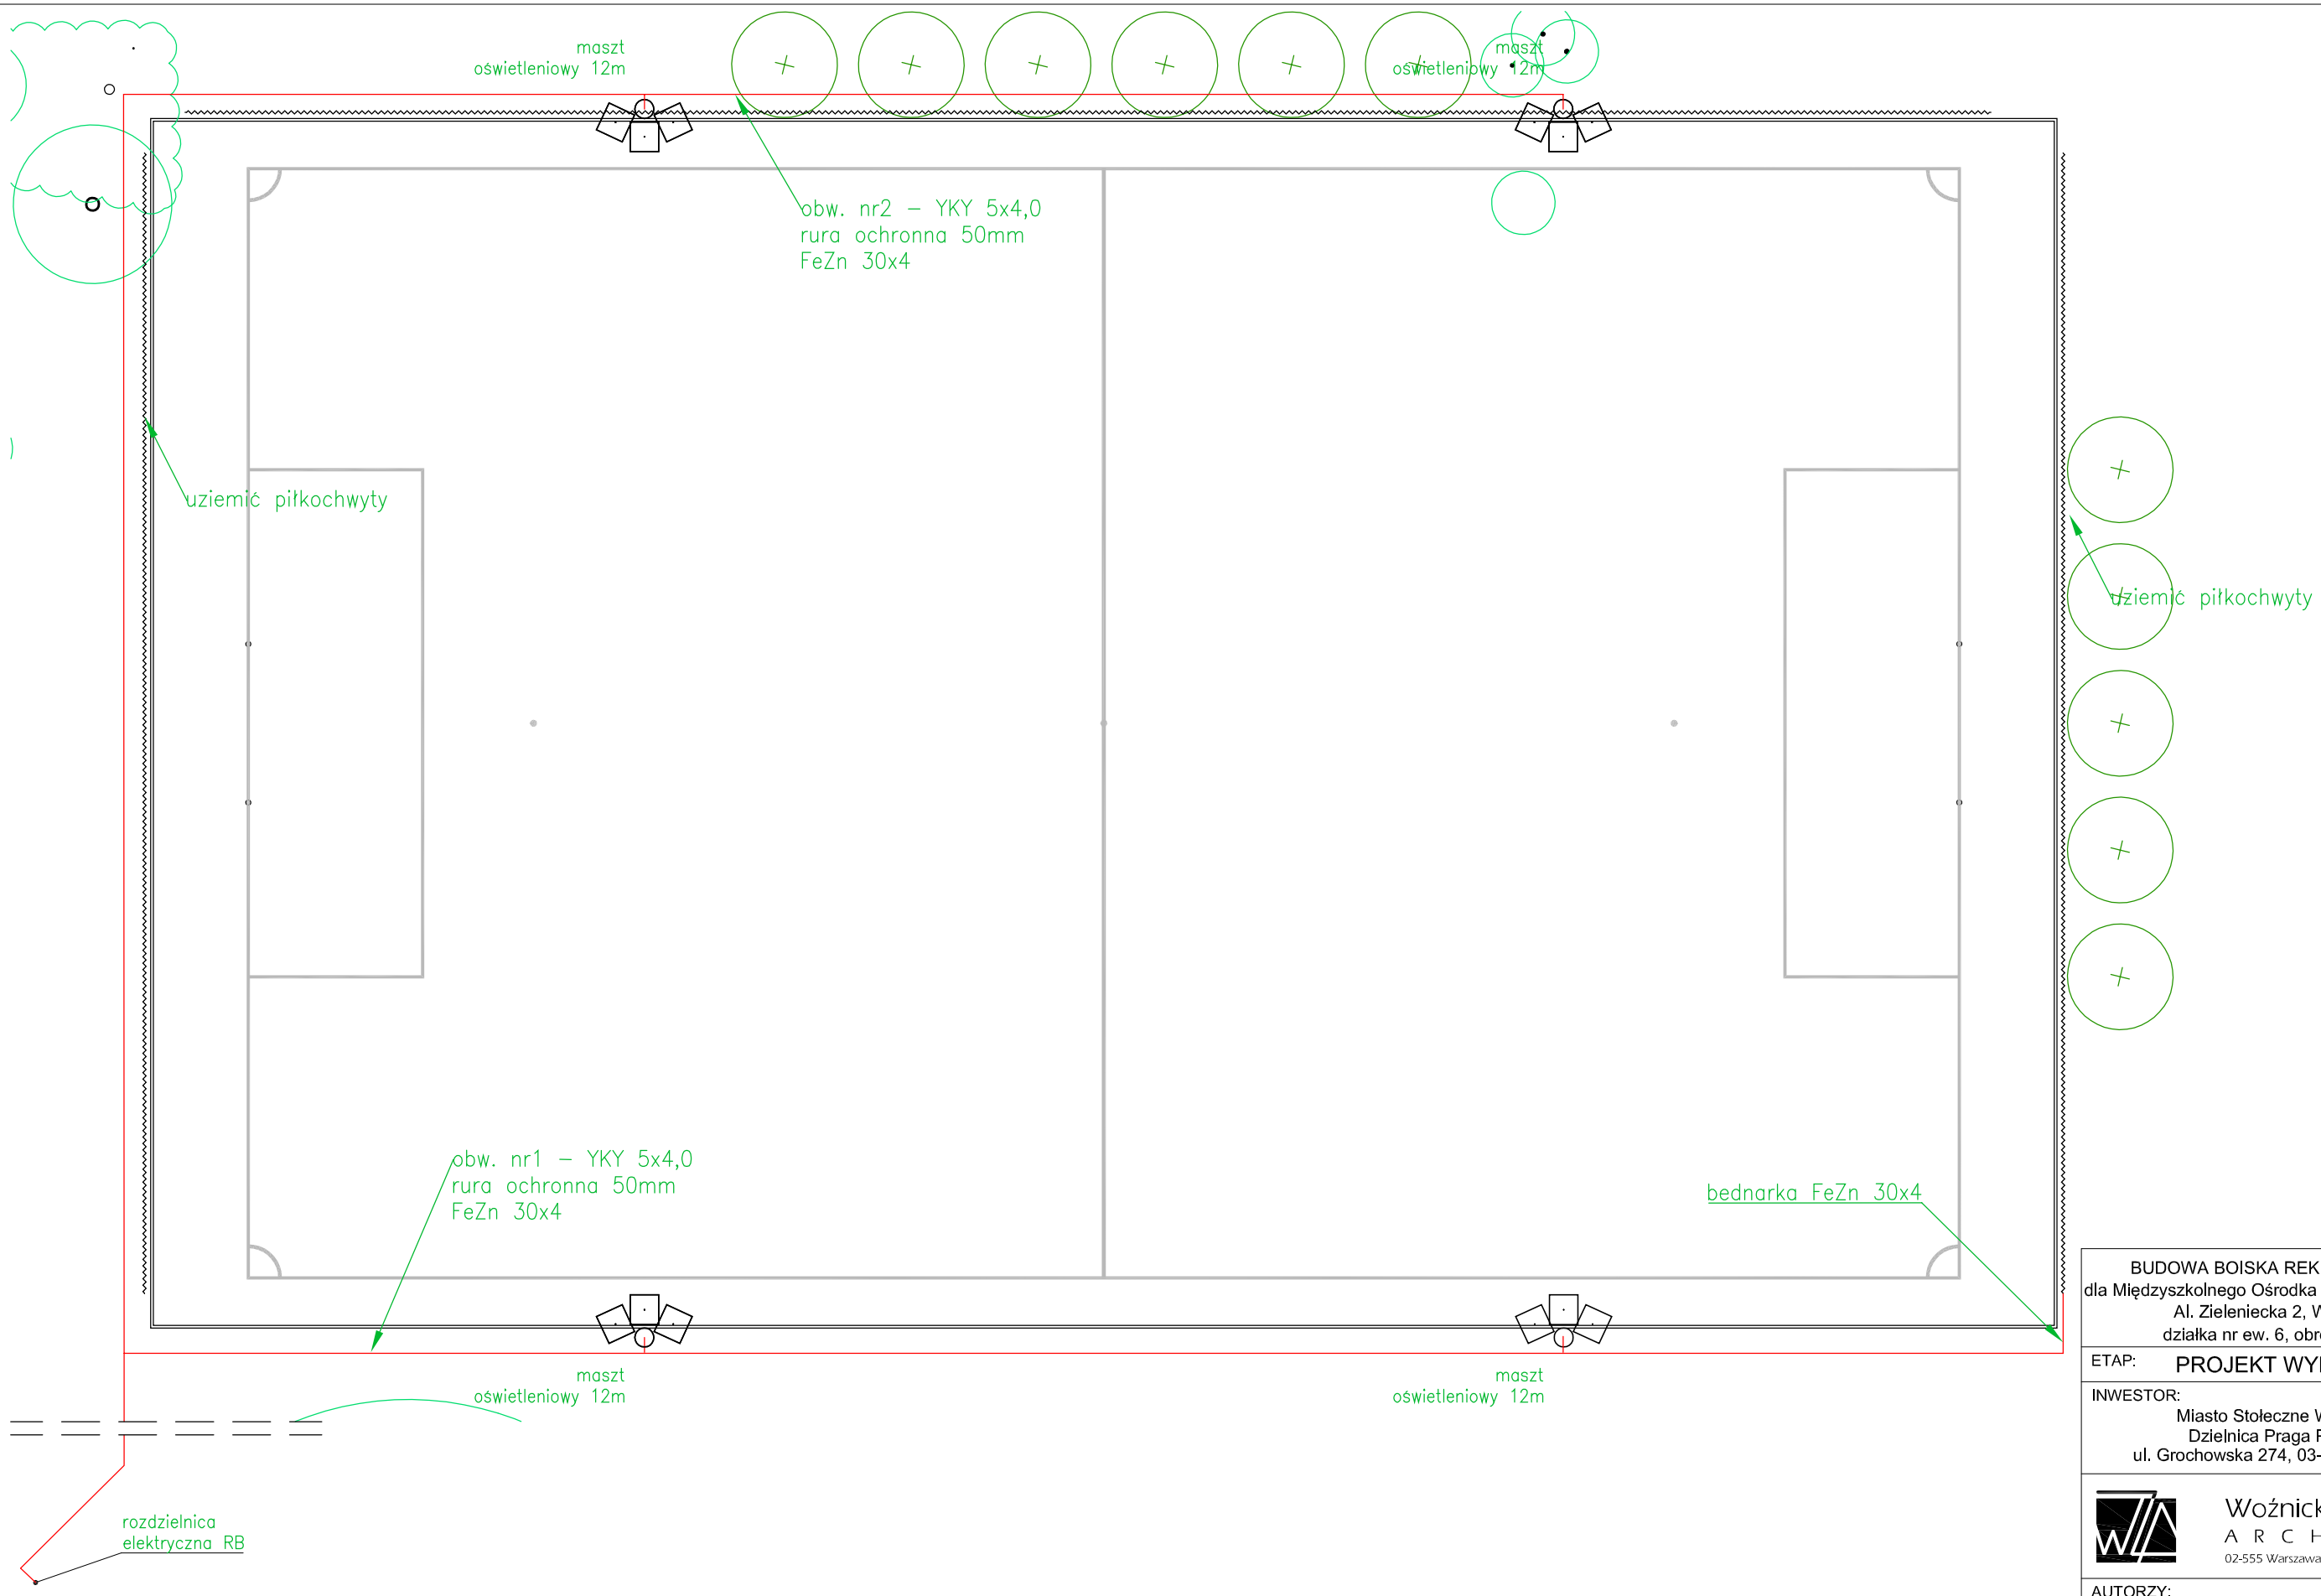

BUDOWA BOISKA REKREACYJNEGO
dla Międzyszkolnego Ośrodka Sportu nr 2 "Drukarz"
Al. Zielenieckа 2, Warszawa
działka nr ew. 6, obręb 3-01-02

ETAP: PROJEKT WYKONAWCZY

INWESTOR:
Miasto Stołeczne Warszawa
Dzielnica Praga Południe
ul. Grochowska 274, 03-841 Warszawa

Woźnicki, Zdanowicz
A R C H I T E K C I
02-555 Warszawa, Al. Niepodległości 157 lok.6

AUTORZY:

Projekt.: mgr inż. Akadiusz Bukalski
nr upr.:MAZ/0542/PWOE/14

PLAN INSTALACJI
OŚWIETLENIOWEJ

branża: ELEKTRYCZNA

data: wrzesień 2017 skala: 1:200

E-01