


elevacja południowa od ogrodu

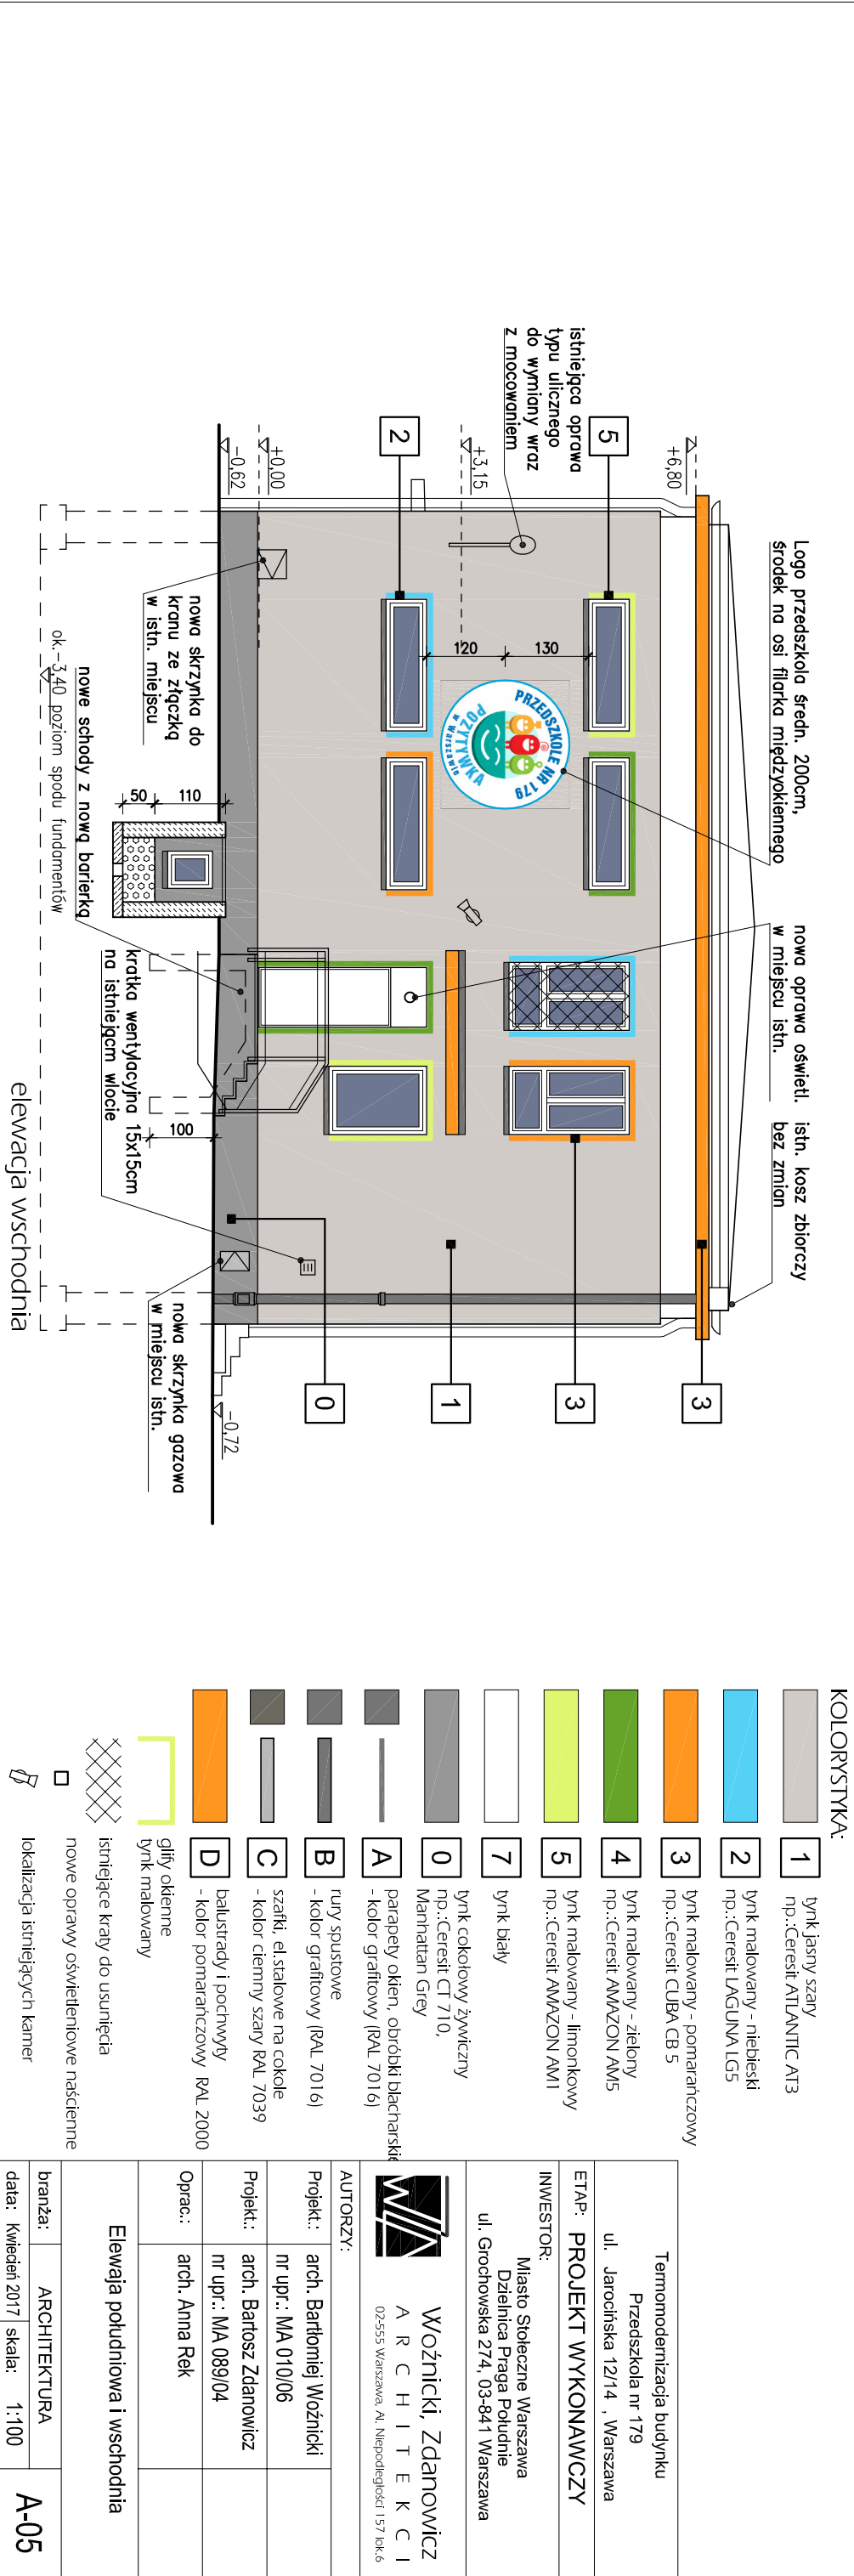

Temomodernizacja budynku			
Przedszkola nr 179			
ul. Jarocińska 12/14, Warszawa			
ETA: PROJEKT WYKONAWCZY			
INWESTOR:			
Miejsce Stołeczne Warszawa			
Dzielnica Praga Południe			
ul. Grochowska 274, 03-841 Warszawa			
Woznicki, Zdanowicz			
A R C H I T E K C I			
02-555 Warszawa, Al. Niepodległości 157 lok.6			
AUTORZY:			
Projekt.: arch. Bartłomiej Woznicki			
nr upr.: MA 010/06			
Projekt.: arch. Bartosz Zdanowicz			
nr upr.: MA 089/04			
Oprac.: arch. Anna Rek			
Elewacja południowa i wschodnia			
branża: ARCHITEKTURA		A-05	
data: Kwiecień 2017		skala: 1:100	