


Budynek przedszkola



Temomodernizacja budynku Przedszkola nr 179 ul. Jarocińska 12/14, Warszawa	
ETAŁ: PROJEKT WYKONAWCZY	
INWESTOR: Miasto Stołeczne Warszawa Dzielnica Praga Południe ul. Grochowska 274, 03-841 Warszawa	
WOŹNICKI, ZDANOWICZ ARCHITEKCI 02-555 Warszawa, Al. Niepodległości 157 lok.6	
AUTORZY:	
Projekt: arch. Bartłomiej Woźnicki nr upr.: MA 010/06	
Projekt: arch. Bartosz Zdanowicz nr upr.: MA 089/04	
Oprac.: arch. Anna Rek	
Sytuacja	
branża: ARCHITEKTURA	Z-01
data: Kwiecień 2017 skala: 1:500	

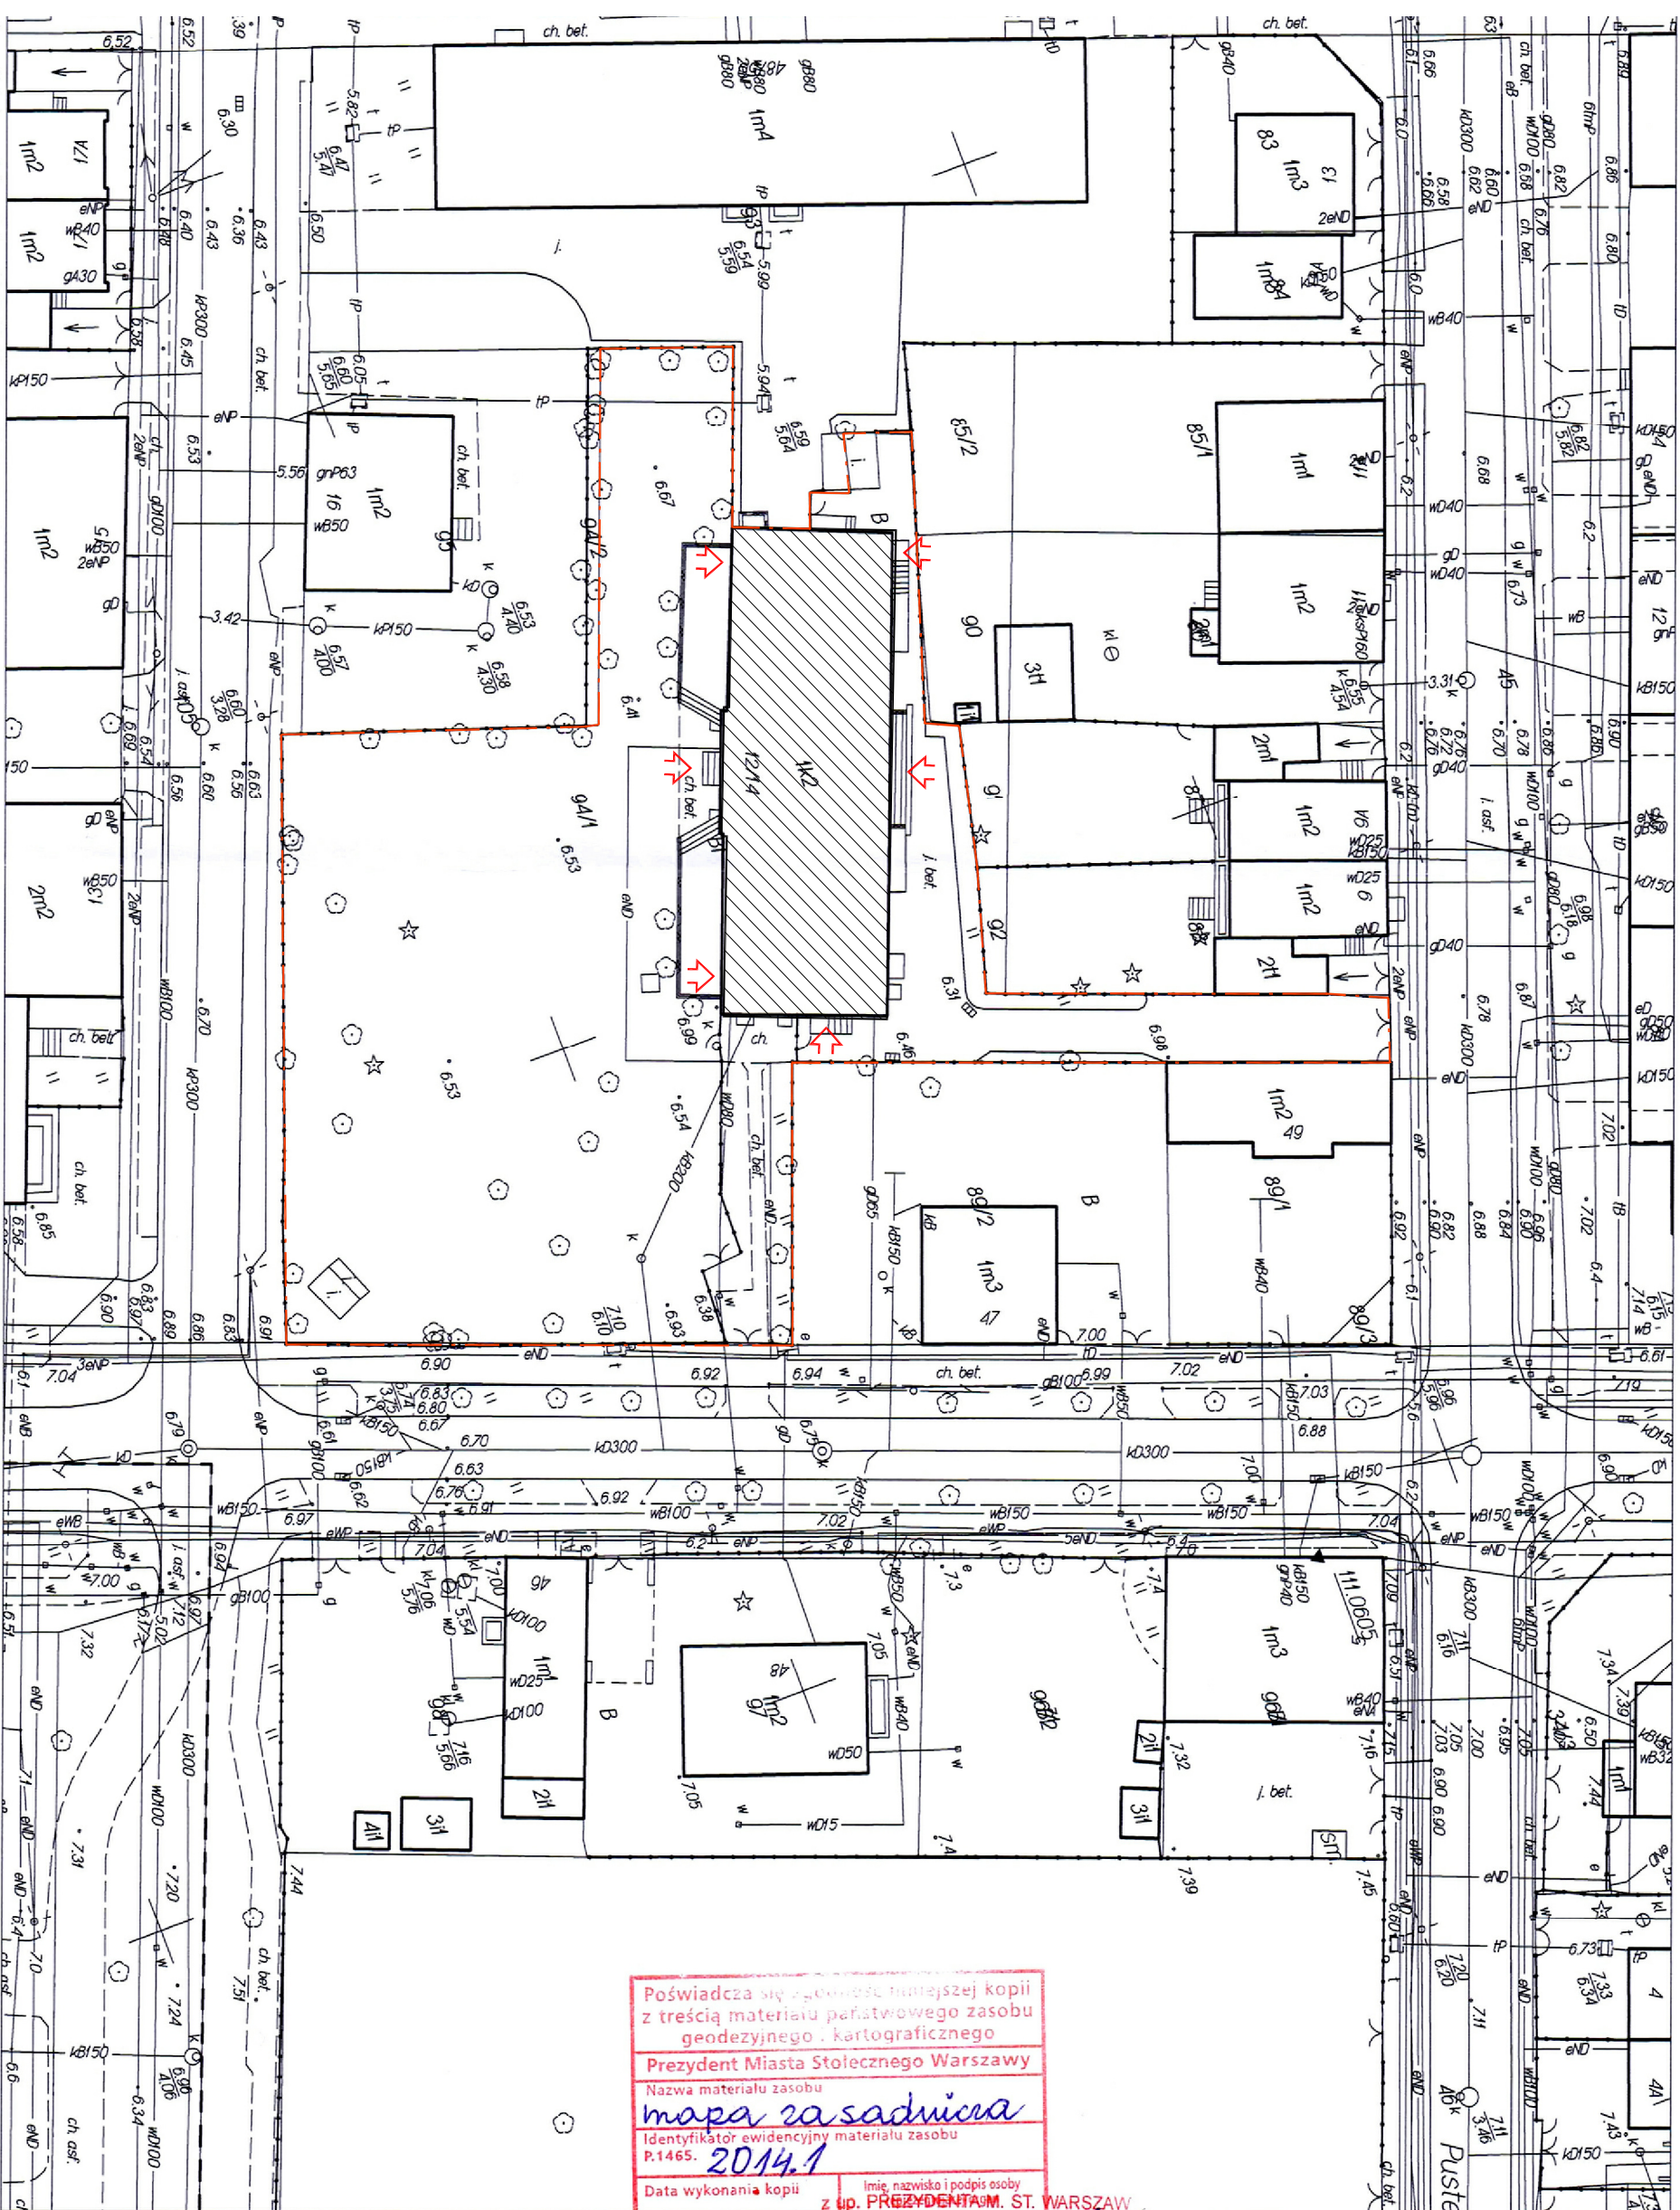

Poświadczam, że treść niniejszej kopii
z treścią materiału państwowego zasobu
geodezyjnego i kartograficznego
Prezydent Miasta Stołecznego Warszawy
Nazwa materiału zasobu
mapa zasadnicza
Identyfikator ewidencyjny materiału zasobu
P.1465. **2014.1**
Data wykonania kopii
Imię, nazwisko i podpis osoby
z up. PRZEDYNTA M. ST. WARSZAW
Leszek Legat
Podinspektor

17. MAJ. 2017

Ukował(a): Leszek Legat dn.: 2017.05.17 godz.: 11:53:14. Str. 1/1
tastu 02-567 Warszawa ul. Sandomierska 12
eodczyne i kartograficzne (tj. Dz.U. z 2016r. poz. 1629 ze zm.) kto wykorzystuje
: warunkami licencji lub udostępnia je wbrew postanowieniom licencji osobom trzecim,
i opłaty za udostępnianie tych materiałów.