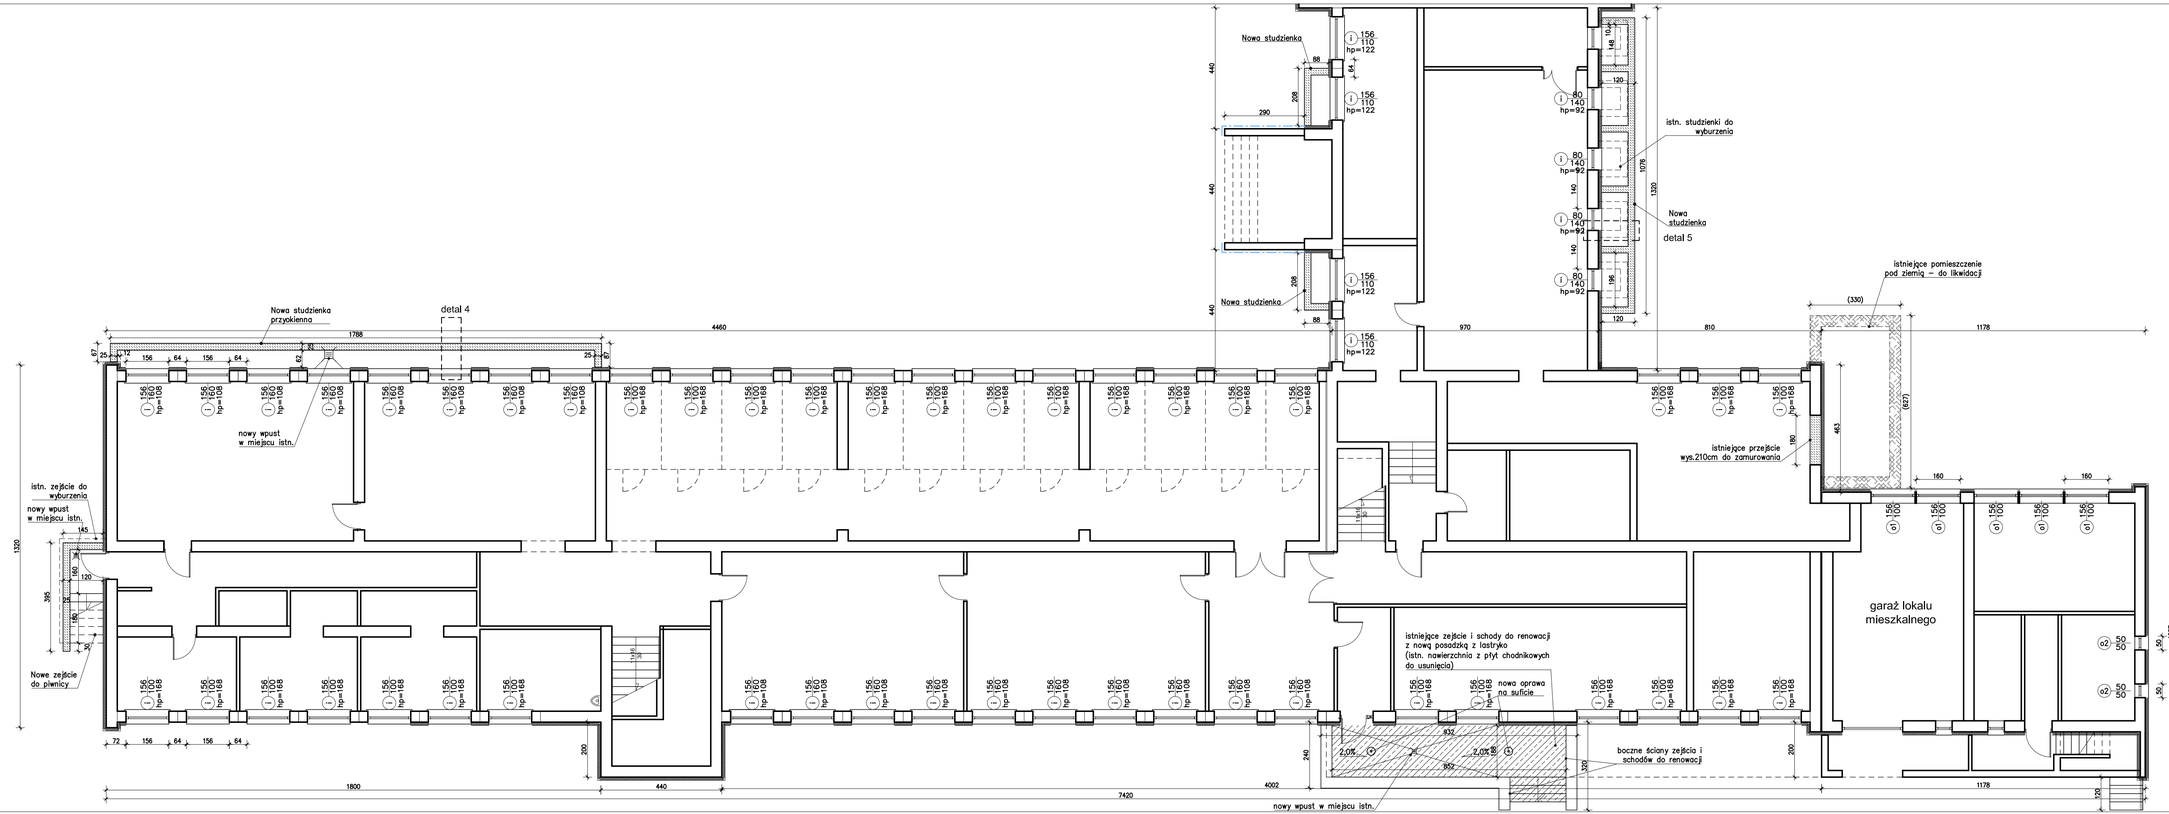

LEGENDA:

- spodziewany zakres wykopu (zakres napraw nawierzchni)
- nowe schody zewn - wykończenie z lastryko
- schdy zewn. objęte remontem - nowe wykończenie z lastryko
- elementy do demontażu
- oprawa oświetleniowa kinkietowa nad wejściami
- oprawa oświetleniowa typu ulicznego na wys. +5,40
- istniejące okna bez zmian

N

Termomodernizacja budynku
Szkoły Podstawowej nr 255
ul. Kamionkowska 36/44 , Warszawa

ETAP: PROJEKT WYKONAWCZY

INWESTOR:
Miasto Stołeczne Warszawa
Dzielnica Praga Południe
ul. Grochowska 274, 03-841 Warszawa

Woźnicki, Zdanowicz
ARCHITEKCI
02-555 Warszawa, Al. Niepodległości 157 lok.6

AUTORZY:

Projekt.:	arch. Bartlomiej Woźnicki nr upr.: MA 010/06	
Sprawdz.:	arch. Bartosz Zdanowicz nr upr.: MA 089/04	
Oprac.:	arch. Anna Rek .	

RZUT PIWNIC
budynku szkoły

branża:	ARCHITEKTURA	A-01
data: Czerwiec 2017	skala: 1:100	