

LEGENDA:

GRANICE DZIAŁKI

GRANICE OPRACOWANIA


1 BUDYNEK ŻŁOBKA
istniejący

2 PLAC ZABAW
projektowany

NAWIERZCHNIA
POLIURETANOWA

CHODNIKI
KOSTKA BETONOWA

DRZEWA ISTNIEJĄCE

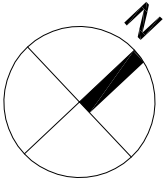

BUDOWA PLACU ZABAW

w ramach zadania inwestycyjnego pn.:
„Kolorowy plac zabaw przy ul. Jana Nowaka-Jeziorańskiego”
ul. Jana Nowaka-Jeziorańskiego, Warszawa
dz. nr 16/4 obręb 3-06-07

ETAP: PROJEKT WYKONAWCZY

INWESTOR:
Miasto Stołeczne Warszawa
Dzielnica Praga Południe
ul. Grochowska 274, 03-841 Warszawa

Wóźnicki, Zdanowicz
ARCHITEKTURA
02-555 Warszawa, Al. Niepodległości 157 lok.6


AUTORZY:

Projekt.: arch. Bartosz Zdanowicz
nr upr.: MA 089/04

ZAGOSPODAROWANIE TERENU

branża: ARCHITEKTURA

data: kwiecień 2019 skala: 1:500 A-01

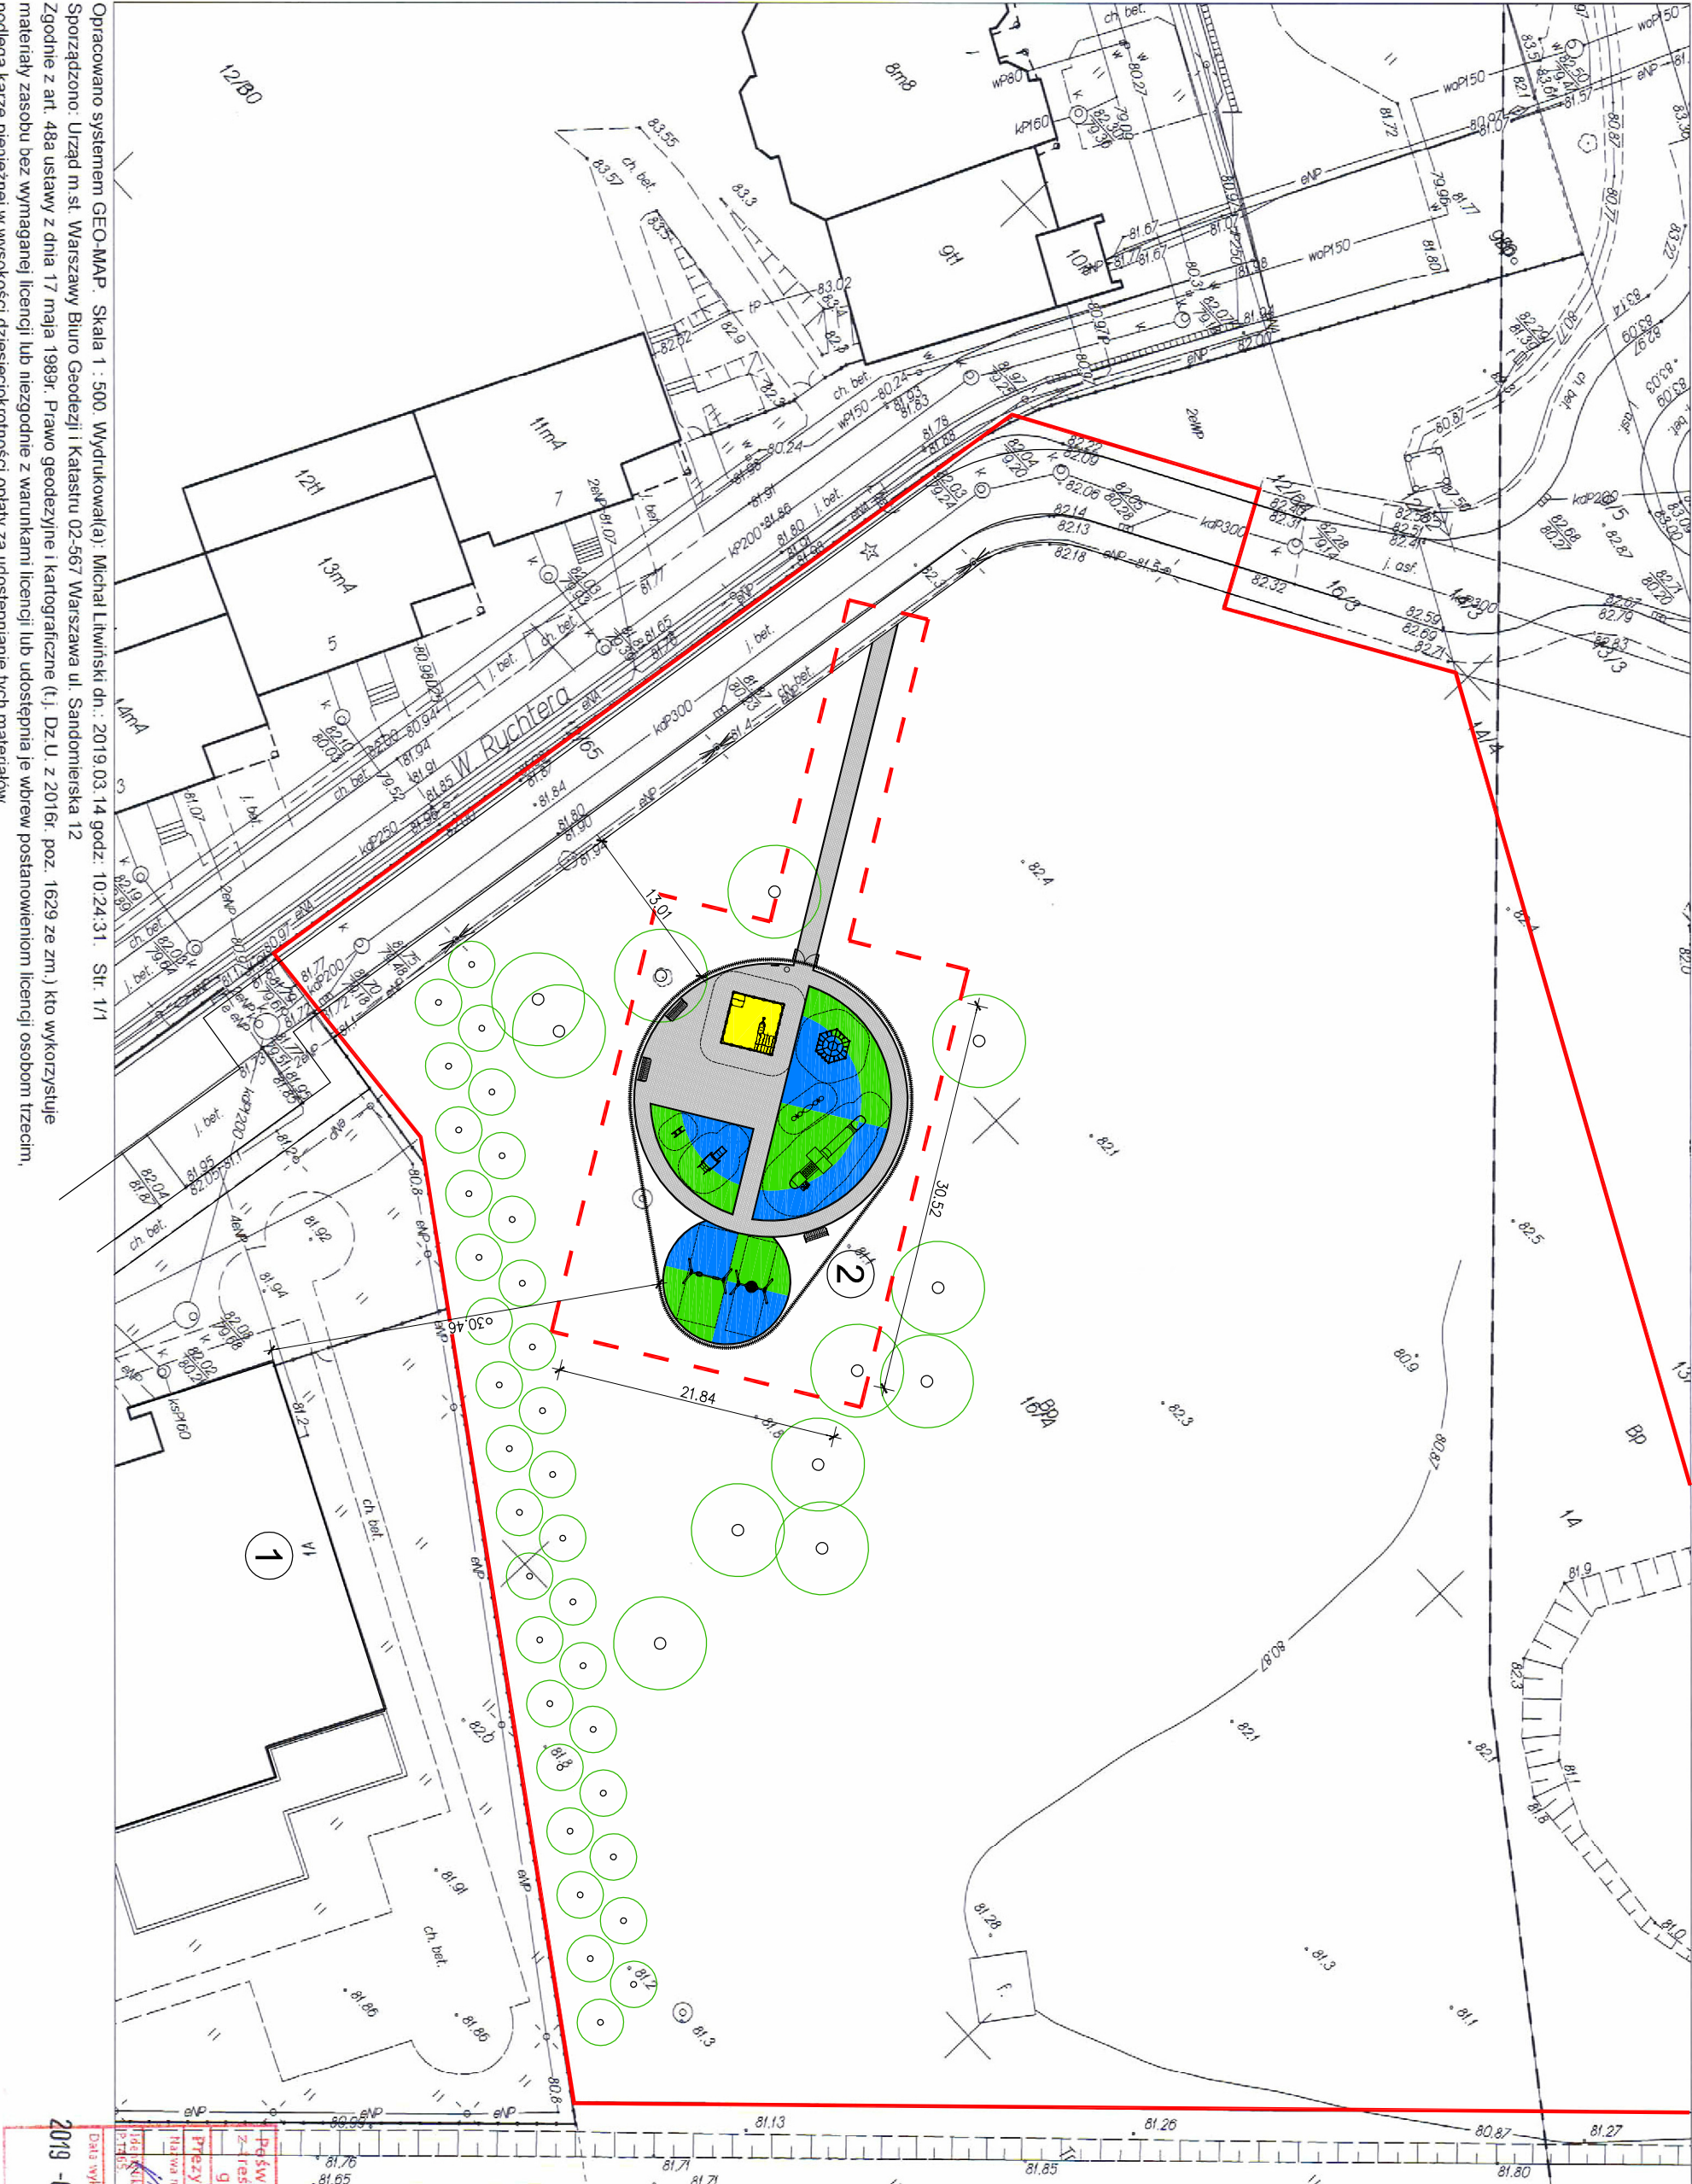

Opracowano systemem GEO-MAP. Skala 1 : 500. Wydrukowa(a): Michał Litwiński dn.: 2019.03.14 godz.: 10.24:31. Str. 1/1
Sporządził: Urząd m.st. Warszawy Biuro Geodezji i Katastru 02-567 Warszawa ul. Sandomierska 12
Zgodnie z art. 48a ustawy z dnia 17 maja 1989r. Prawo geodezyjne i kartograficzne (t.j. Dz.U. z 2016r. poz. 1629 ze zm.) kto wykorzystuje
materiały zasobu bez wymaganej licencji lub niezgodnie z warunkami licencji lub udostępnia je wbrew postanowieniom licencji osobom trzecim,
podlega karze pieniężnej w wysokości dziesięciokrotności opłaty za udostępnianie tych materiałów.