BLOK B

ZESTAWIENIE POMIESZCZEŃ

NR POM.	NAZWA POMIESZCZENIA	POW. m^2	RODZAJ PODŁOGI	WYKOŃCZENIE ŚCIAN
1.013	POK. BIUROWY	9,3	PŁYTKI PCV	LAMPERIA DO 150 WYŻEJ FARBA KLEJ.
1.014	KASA	10,6	-"-	-"-
1.015	GAB. DYREKTORA	31,9	-"-	FARBA EMULSYJNA
1.016	SEKRETARIAT	17,3	-"-	-"-
1.017	POK. BIUROWY	10,7	-"-	-"-
1.018	POK.BIUROWY	11,6	-"-	-"-
1.019	SALA KONFERENCYJNA	51,3	-"-	BOAZERIA DO 160 WYŻEJ FARBA KLEJ.
1.20	POK. BIUROWY	9,3	-"-	FARBA EMULSYJNA
1.021	W.C. M.	10,7	TERRAKOTA	GLAZURA DO 150 WYŻEJ FARBA KLEJ.
1.022	W.C.D.	11,3	-"-	-"-
1.023	POK. BIUROWY	17,3	PŁYTKI PCV	FARBA EMULSYJNA
1.024	GAB. LEKARSKI	27,0	-"-	LAMPERIA DO 150 WYŻEJ FARBA KLEJ.
1.025	GAB. ZABIEGOWY	20,3	-"-	-"-
1.026	KORYTARZ	75,7	-"-	-"-
1.027	REKREACJA	87,0	-"-	-"-
1.028	POK. BIUROWY	16,0	-"-	-"-
1.029	POK. BIUROWY	16,1	-"-	-"-
1.030	KUCHNIA	12,0	KLEPKA	FARBA EMULSYJNA
1.031	POK. MIESZKALNY	11,5	-"-	-"-
1.032	POK. MIESZKALNY	16,9	-"-	-"-
1.033	PRZEDPOKÓJ	8,7	-"-	-"-
1.034	ŁAZIENKA	2,8	TERRAKOTA	GLAZURA DO 150 WYŻEJ FARBA KLEJ.
1.035	KLATKA SCHODOWA	15,0	LASTRICO	LAMPERIA DO 150 WYŻEJ FARBA KLEJ.
1.040	KORYTARZ	20,4	PŁYTKI PCV	-"-
1.041	KORYTARZ	85,8	-"-	-"-
1.042	SALA GIMNASTYCZNA	490,6	KLEPKA	LAMPERIA DO 400 WYŻEJ FARBA KLEJ.
1.043	POK. NAUCZYCIELSKI	15,1	PŁYTKI PCV	-"-
1.044	POK. NAUCZYCIELSKI	14,4	-"-	-"-
1.045	ROZBIERALNIA	15,7	TERRAKOTA	-"-
1.046	NATRYSKI + W.C.	5,9	-"-	GLAZURA DO 290 WYŻEJ FARBA KLEJ.
1.047	NATRYSKI + W. C.	6,6	-"-	-"-
1.048	ROZBIERALNIA	15,7	-"-	LAMPERIA DO 150 WYŻEJ FARBA KLEJ.
1.049	ROZBIERALNIA	15,7	-"-	-"-
1.050	NATRYSKI + W.C.	6,1	-"-	GLAZURA DO 290 WYŻEJ FARBA KLEJ.
1.051	NATRYSKI + W.C.	6,2	-"-	-"-
1.052	ROZBIERALNIA	16,3	-"-	LAMPERIA DO 150 WYŻEJ FARBA KLEJ.
1.053	MAG. SPRZĘTU	15,7	PŁYTKI PCV	-"-
1.054	PRZEDSIONEK	3,1	-"-	-"-
1.055	GARAŻ	16,3	GŁADŹ CEMENT.	BEZ MALOWANIA
	RAZEM	1250,0		

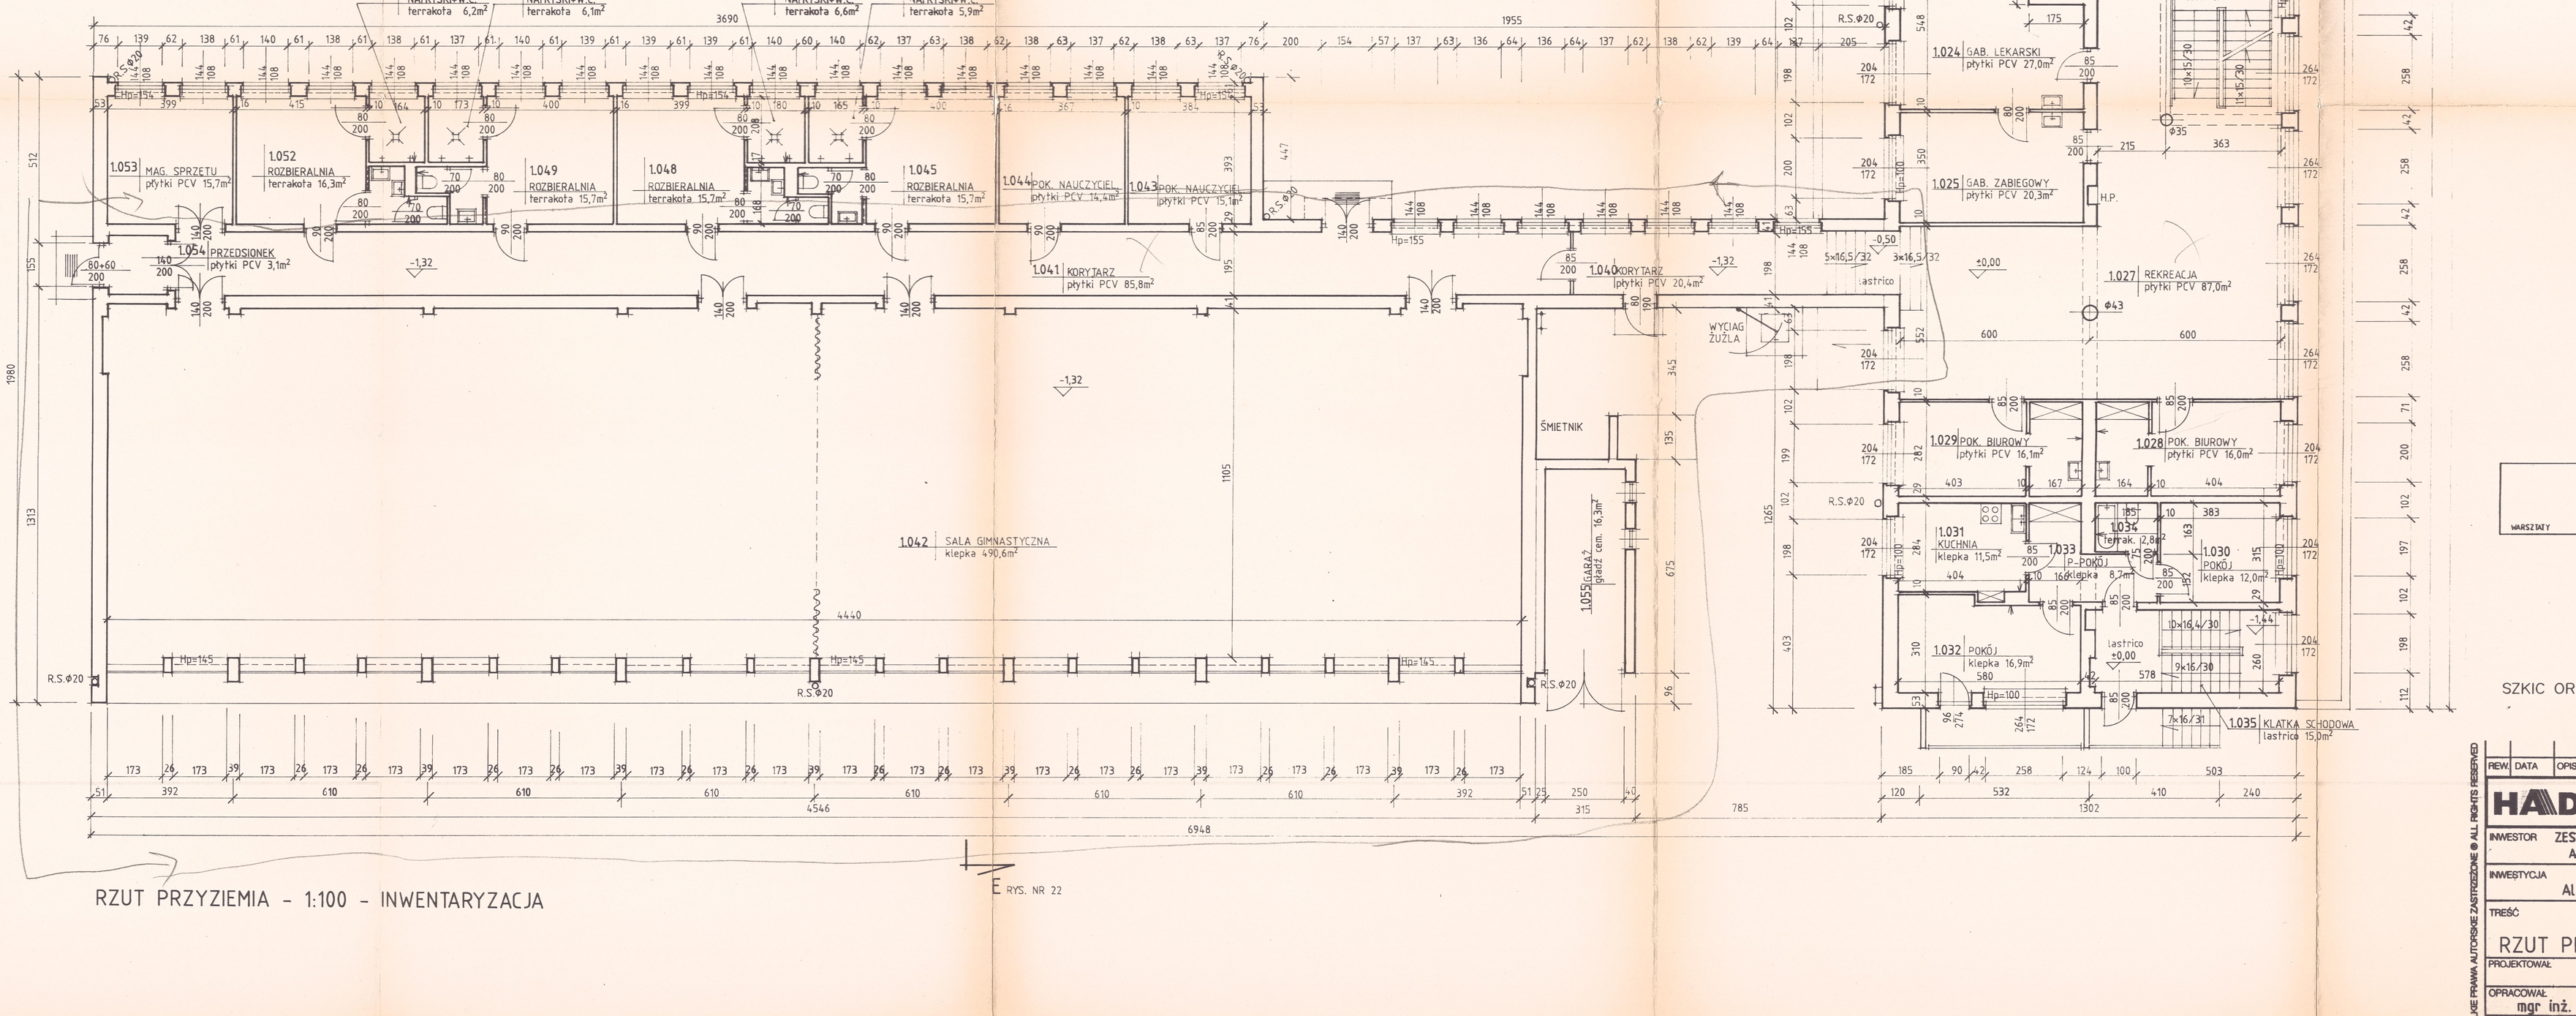

RZUT PRZYZIEMIA - 1:100 - INWENTARYZACJA

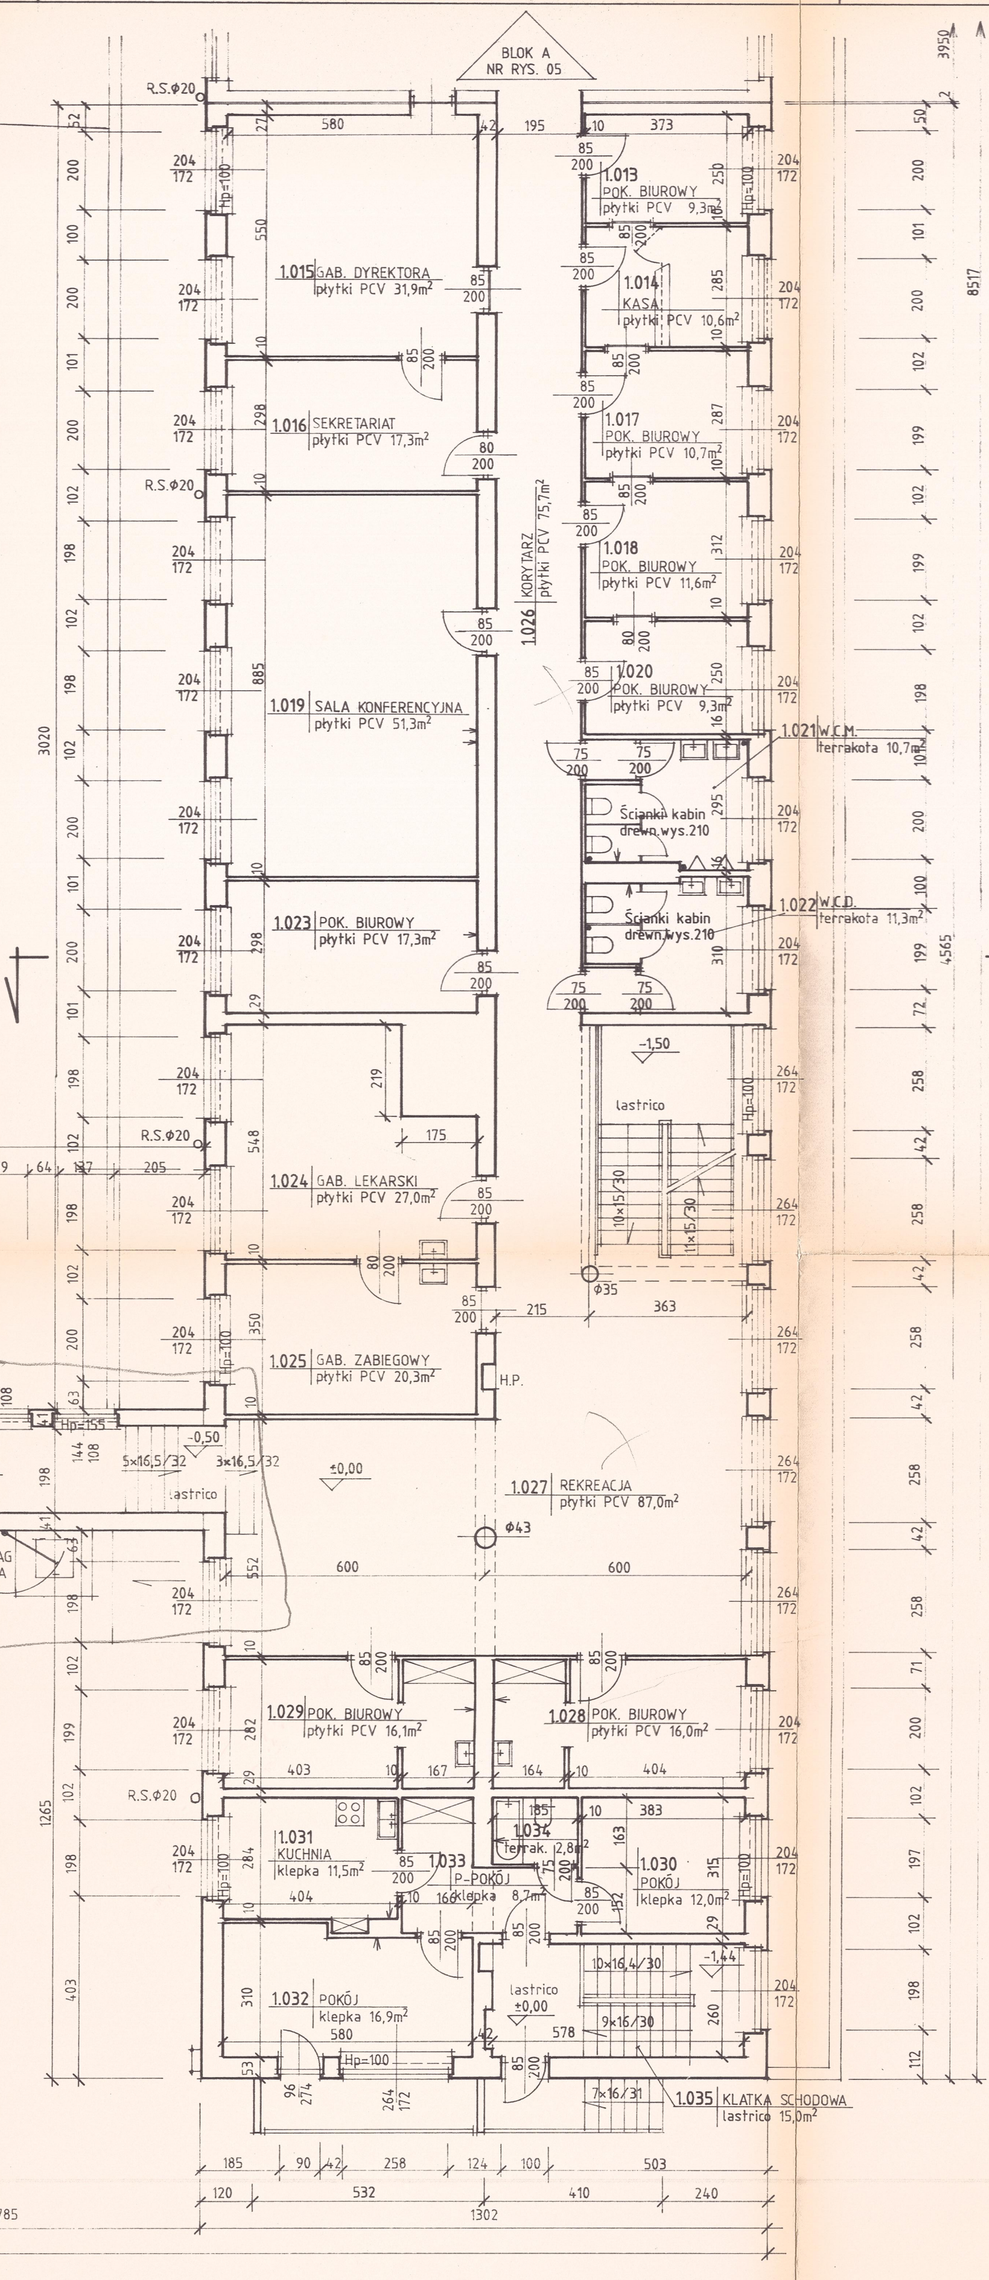

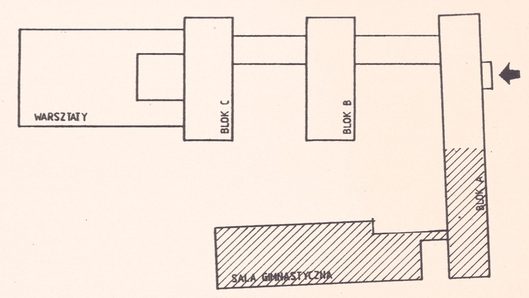

SZKIC ORIENTACYJNY

REW.	DATA	OPIS	PROJ.	SPR.

HADECO Sp.zo.o.
PROJEKTY BUDOWLANE WIELOBRANŻOWE. DORADZTWO, OBSŁUGA INWESTORSKA
03-994 WARSZAWA, UL. WAŁ MIEDZESZYŃSKI 6/8
TEL.: (0-22) 671 33 37, FAX: (0-22) 671 54 00

INWESTOR ZESPÓŁ SZKÓŁ ŁĄCZNOŚCI im. Janusza Groszkowskiego Al. Stanów Zjednoczonych 24 * 03-964 Warszawa

INWESTYCJA ZESPÓŁ SZKÓŁ ŁĄCZNOŚCI Al. Stanów Zjednoczonych 24 * Warszawa

TREŚĆ

RZUT PRZYZIEMIA - INWENTARYZACJA

PROJEKTOWAŁ		branża	stadium
OPRACOWAŁ	mgr inż. J. Augustyniak	Nr. rys. 06	rew.
SPRAWDZIŁ		data 03.1995	skala 1:100

AUTORSKIE PRAWA AUTORSKIE ZASTRZEŻONE © ALL RIGHTS RESERVED