


ZESTAWIENIE POMIESZCZEŃ			
NR POM.	NAZWA POMIESZCZENIA	POW. m²	WYKONCZENIE ŚCIAN
3.27	REKREACJA	59.5	PYTKI PCV
3.28	KLATA SCHODOWA	19.1	LASTRIKO
3.29	SALA PROJEKCYJNA TV	62.1	PYTKI PCV
3.29	ZAPLECZE SALI TV	19.0	"
3.30	ŚWIE TLICA	51.1	"
3.31	POKOJ POMOCY NAUK	52.9	"
3.32	KLASA	14.3	"
3.33	POK. POMOCY NAUK	14.3	"
3.34	KLASA	51.5	"
3.35	KLASA	51.4	"
3.36	KLASA	51.3	"
3.37	KORYTARZ	42.6	"
3.38	BIUROWY	13.1	"
3.39	W.C.D.	14.9	TERRAKOTA
3.40	REKREACJA	75.1	PYTKI PCV
3.41	PRAC-LABORATORIUM	81.6	"
3.42	PRAC-LABORATORIUM	50.0	"
3.43	PRAC-TELEKOMUNIKACJI	46.5	"
3.44	PRAC-TELEKOMUNIKACJI	33.0	"
3.45	PRAC-TELEKOMUNIKACJI	33.0	"
3.46	PRAC-LABORATORIUM	17.0	"
3.47	KORYTARZ	41.5	"
3.48	KLATA SCHODOWA	18.5	LASTRIKO
3.49	W.C.M.	14.7	TERRAKOTA
RAZEM		1037.5	

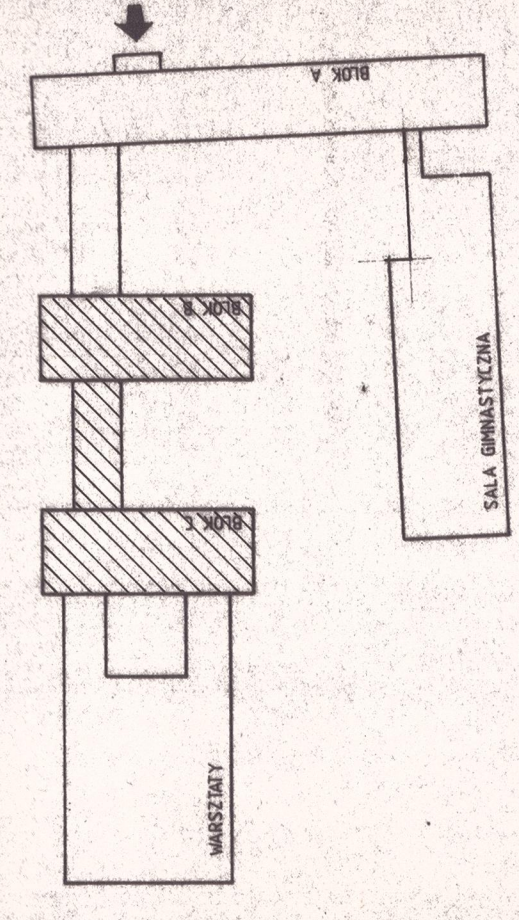

SZKIC ORIENTACYJNY

HADECO

PROJEKT BUDOWLANI I WIEL OBRATKOWE DORADZTWO, OBSLUGA INWESTORSKA

00-804 WARSZAWA, UL. WAL. MEDEZYSZCZYŃSKA 84B

TEL.: 22 671 83 37 FAX: 22 671 54 03

INWESTOR

ZESPÓŁ SZKÓŁ ŁĄCZNOŚCI

AL. Stanów Zjednoczonych 24 * 03-964, Warszawa

INWESTYCJA

ZESPÓŁ SZKÓŁ ŁĄCZNOŚCI

AL. Stanów Zjednoczonych 24 * Warszawa

TYTUŁ

RZUT 2-go PIĘTRA - INWENTARYZACJA

PROJEKTOWAŁ

mgr inż. J. Augustyniak

DATA

03.1995

SKALA

1:100

RZUT 2-go PIĘTRA - 1:100 - INWENTARYZACJA