


PRZEKRÓJ D-D I ELEWACJA ZACHODNIA BLOKU B - 1:100 - INWENTARYZACJA


PRZEKRÓJ E-E

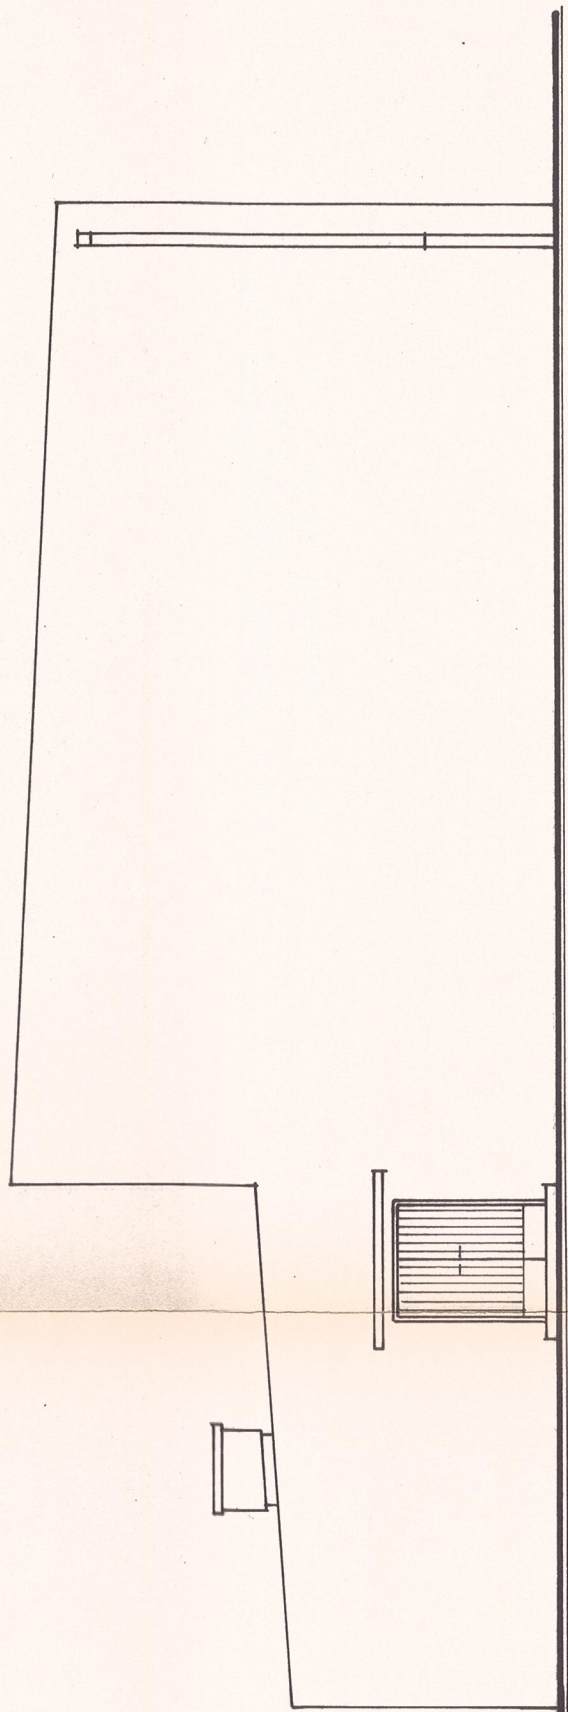

PRZEKRÓJ F-F I ELEWACJA ZACHODNIA BLOKU C - 1:100 - INWENTARYZACJA



ELEWACJA ZACHODNIA SALI GIMNASTYCZNEJ

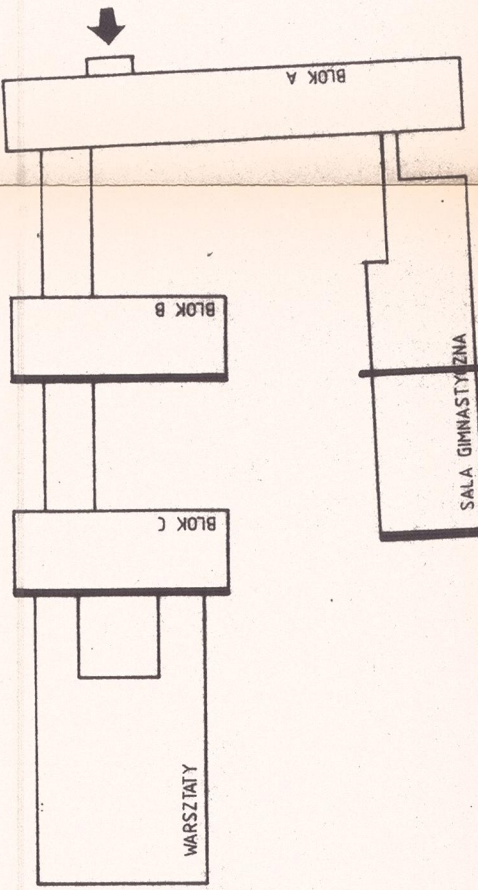

SZKIC ORIENTACYJNY

REW.	DATA	OPIS	PROJ.	SPR.
WZSZYSTKIE PRAWA AUTORSKIE ZASTRZEŻONE © ALL RIGHTS RESERVED				
HADECO PROJEKTY BUDOWLANE WIELOBRANŻOWE DORADZTWO, OBSŁUGA INWESTORSKA 03-904 WARSZAWA, UL. WIAK MIEDZYSZYŃSKICH 60 TEL. 021 671 53 37, FAX 021 671 51 10				
INWESTOR ZESPÓŁ SZKÓŁ ŁĄCZNOŚCI AL. Stanów Zjednoczonych 24 * 03-904 Warszawa				
INWESTYCJA ZESPÓŁ SZKÓŁ ŁĄCZNOŚCI AL. Stanów Zjednoczonych 24 * Warszawa				
TREŚĆ PRZEKROJE I ELEWACJE INWENTARYZACJA				
PROJEKTOWAŁ		OPRACOWAŁ	NUMER	DATA
mgr inż. J. Augustyniak		mgr inż. J. Augustyniak	Nr. 22	03.1995
SPRAWDZIŁ		mgr inż. J. Augustyniak	03.1995	1:100