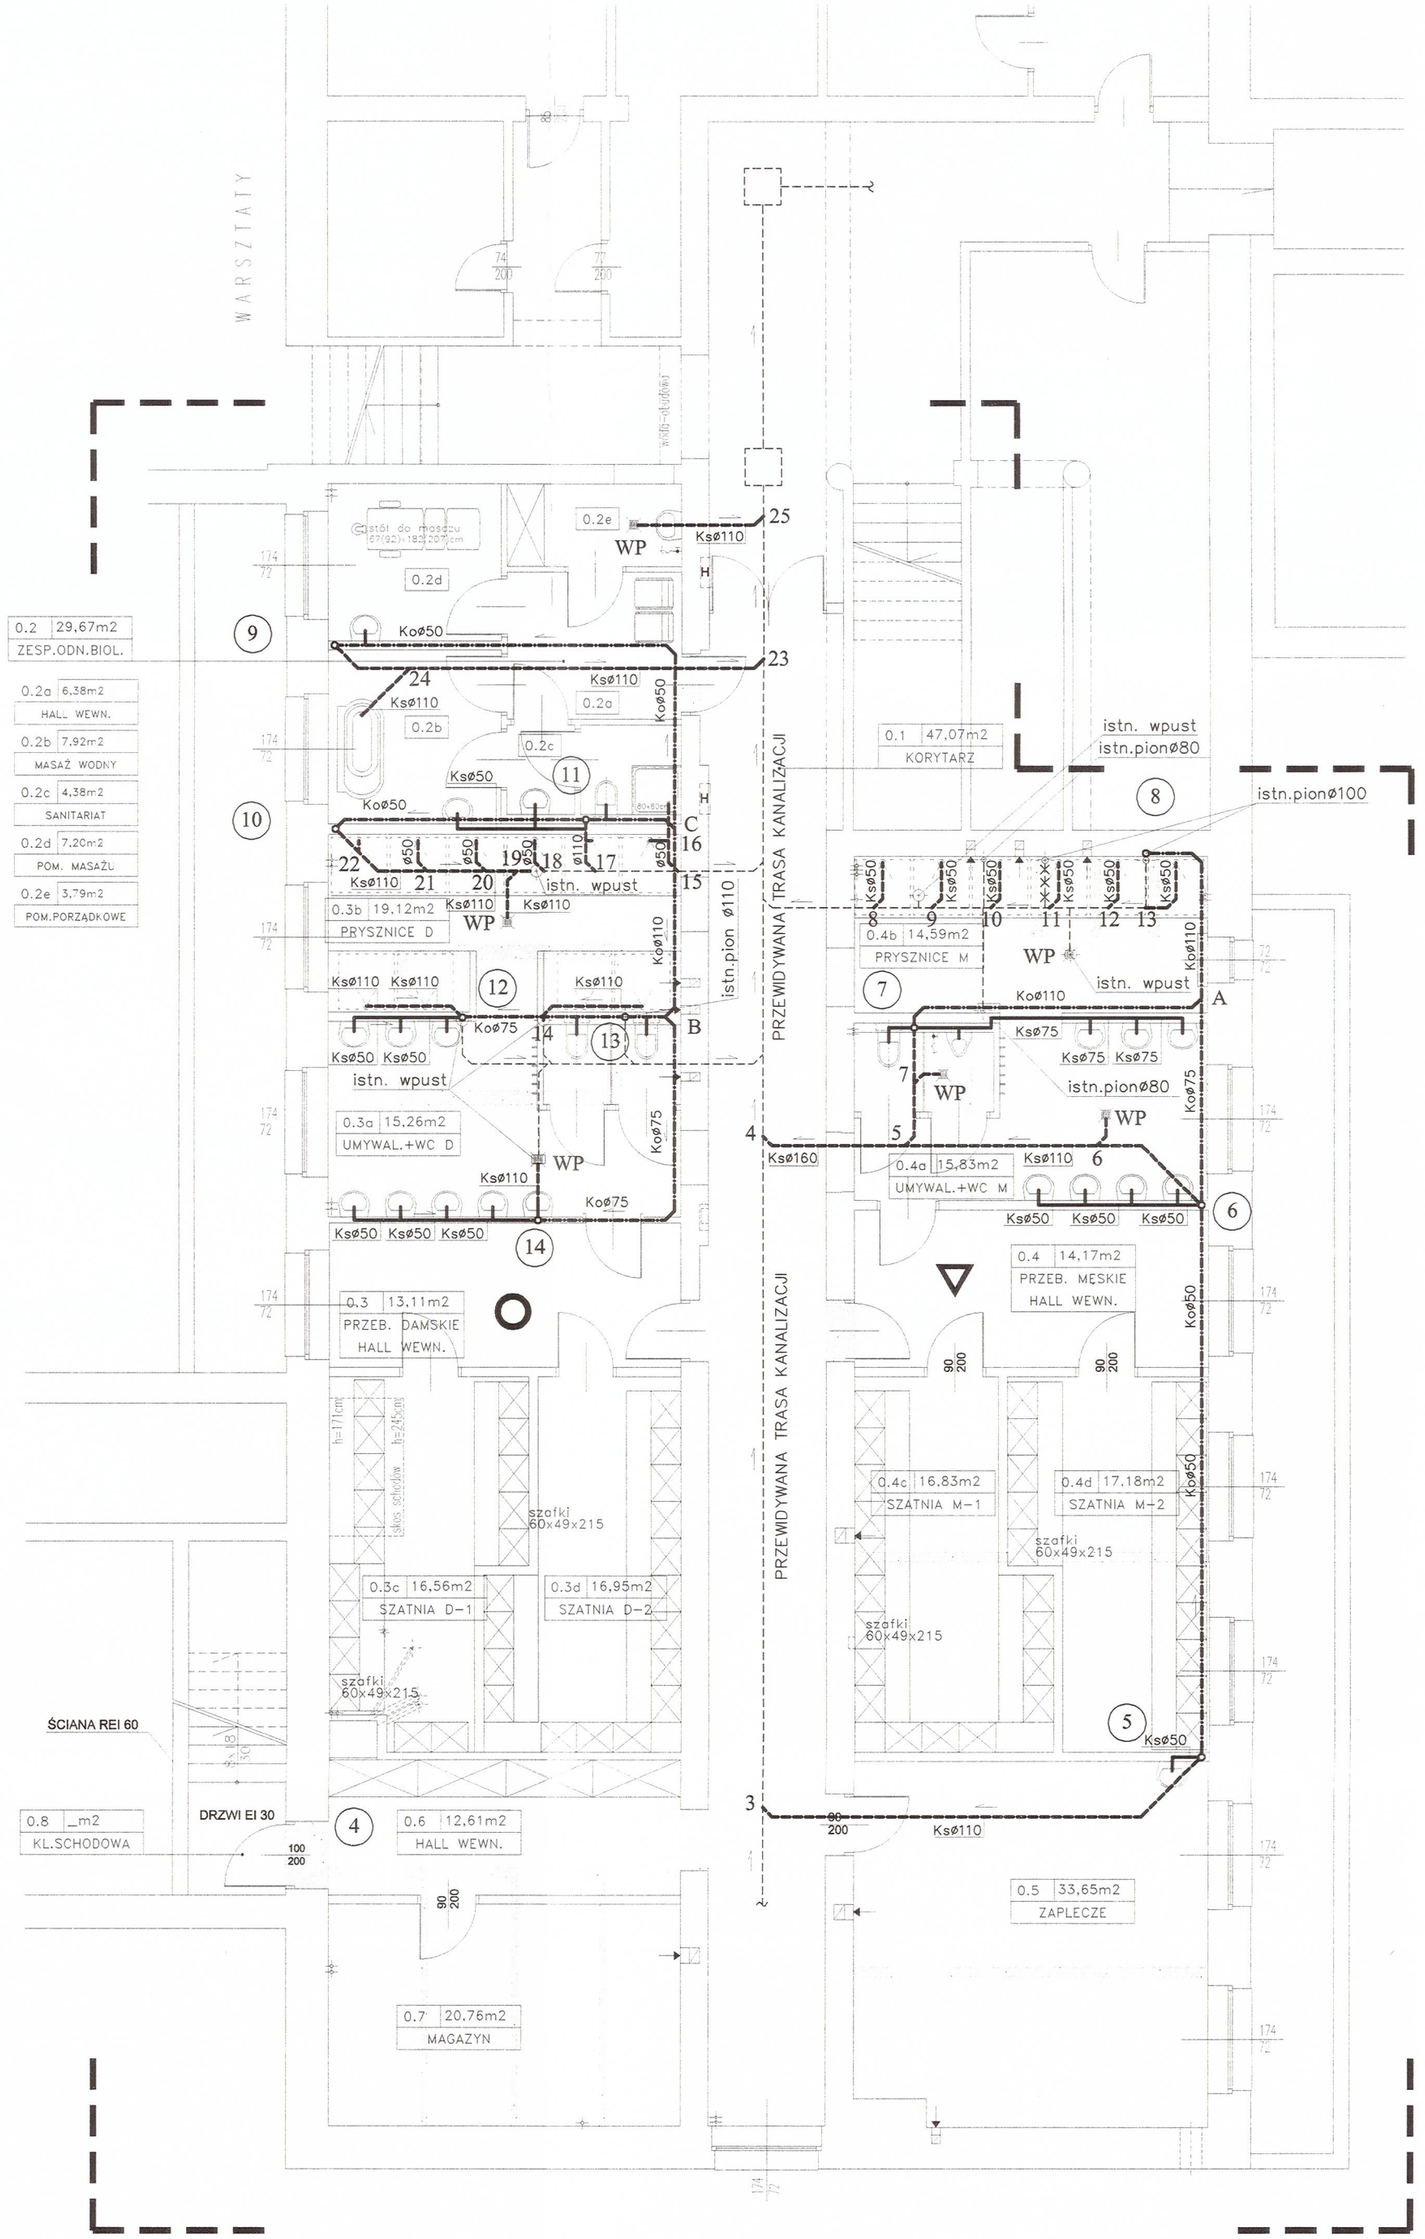

LEGENDA

Ksø160	KANALIZACJA SANITARNA
Ksø100	PRZEWIDYWANA TRASA KANALIZACJI SANITARNEJ
Kspø160	KANALIZACJA SANITARNA – PODPOSADZKOWA
Koø160	KANALIZACJA ODPOWIETRZAJĄCA
(1)	NUMERACJA PIONÓW SANITARNYCH
A	NUMERACJA TRÓJNIKÓW KAN. ODPOWIETRZAJĄCEJ
14	NUMERACJA TRÓJNIKÓW KAN. SANITARNEJ
WP	ZASYFONOWANY WPUST PODŁOGOWY
× ×	INSTALACJA DO LIKWIDACJI

OZNACZENIA

- ZAKRES OPRACOWANIA
- ± 0,00 – RZĘDNA STANU WYKOŃCZONEGO WZGLĘDEM POZIOMU PODŁOGI (W CENTYMETRACH)
- TABLICE ELEKTRYCZNE
- H – HYDRANT
- ISTNIEJĄCE ŚCIANY
- ŚCIANY DZIAŁOWE GIPSKARTONOWE NA SYSTEMOWEJ KONSTRUKCJI STALOWEJ
- ŚCIANY Z CEGŁY CERAMICZNEJ NA ZAPRAWIE CEMENTOWO-WAPIENNEJ
- ŚCIANY Z PUSTAKÓW YTONG
- WYBURZENIA

Urząd Miasta Stołecznego Warszawy
Urząd Dzielnicy Praga Południe
Wydział Architektury i Budownictwa
dla Dzielnicy Praga Południe
ul. Grochowska 274, 03-841 Warszawa
-2701-

INDEKS ZMIAN	DATA	NAZWISKO	UWAGI

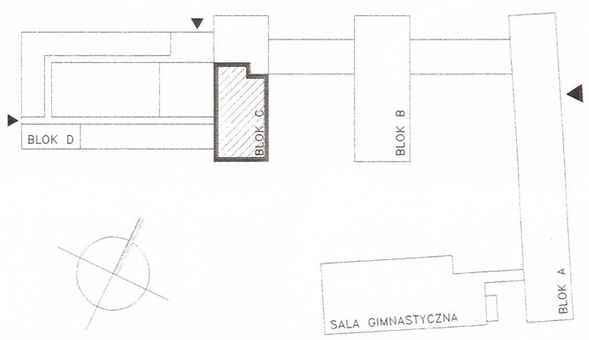

MAREK SOLICA ARCHITEKT

TEMAT: PROJEKT BUDOWLANY I WYKONAWCZY ADAPTACJI POMIESZCZEŃ DLA POTRZEB PRASKIEGO CENTRUM SZERMIERKI, PRZY ZESPOLE SZKÓŁ NR 37 IM. AGNIESZKI OSIECKIEJ – W-WA AL. STANÓW ZJEDNOCZONYCH 24		DATA: 7. 2008
BRANŻA: SANITARNA		INDEKS
TREŚĆ RYS.: PIWNICE – INST. WOD-KAN	SKALA 1:100	
AUTOR: mgr inz. AGNIESZKA KINDL upr. nr LOD/0172/POOS/04		NR RYS. 1
OPRACOWAŁ:		
SPRAWDZIŁ: mgr inz. ŁUKASZ GRZYMSKI upr. nr LOD/0679/POOS/07		