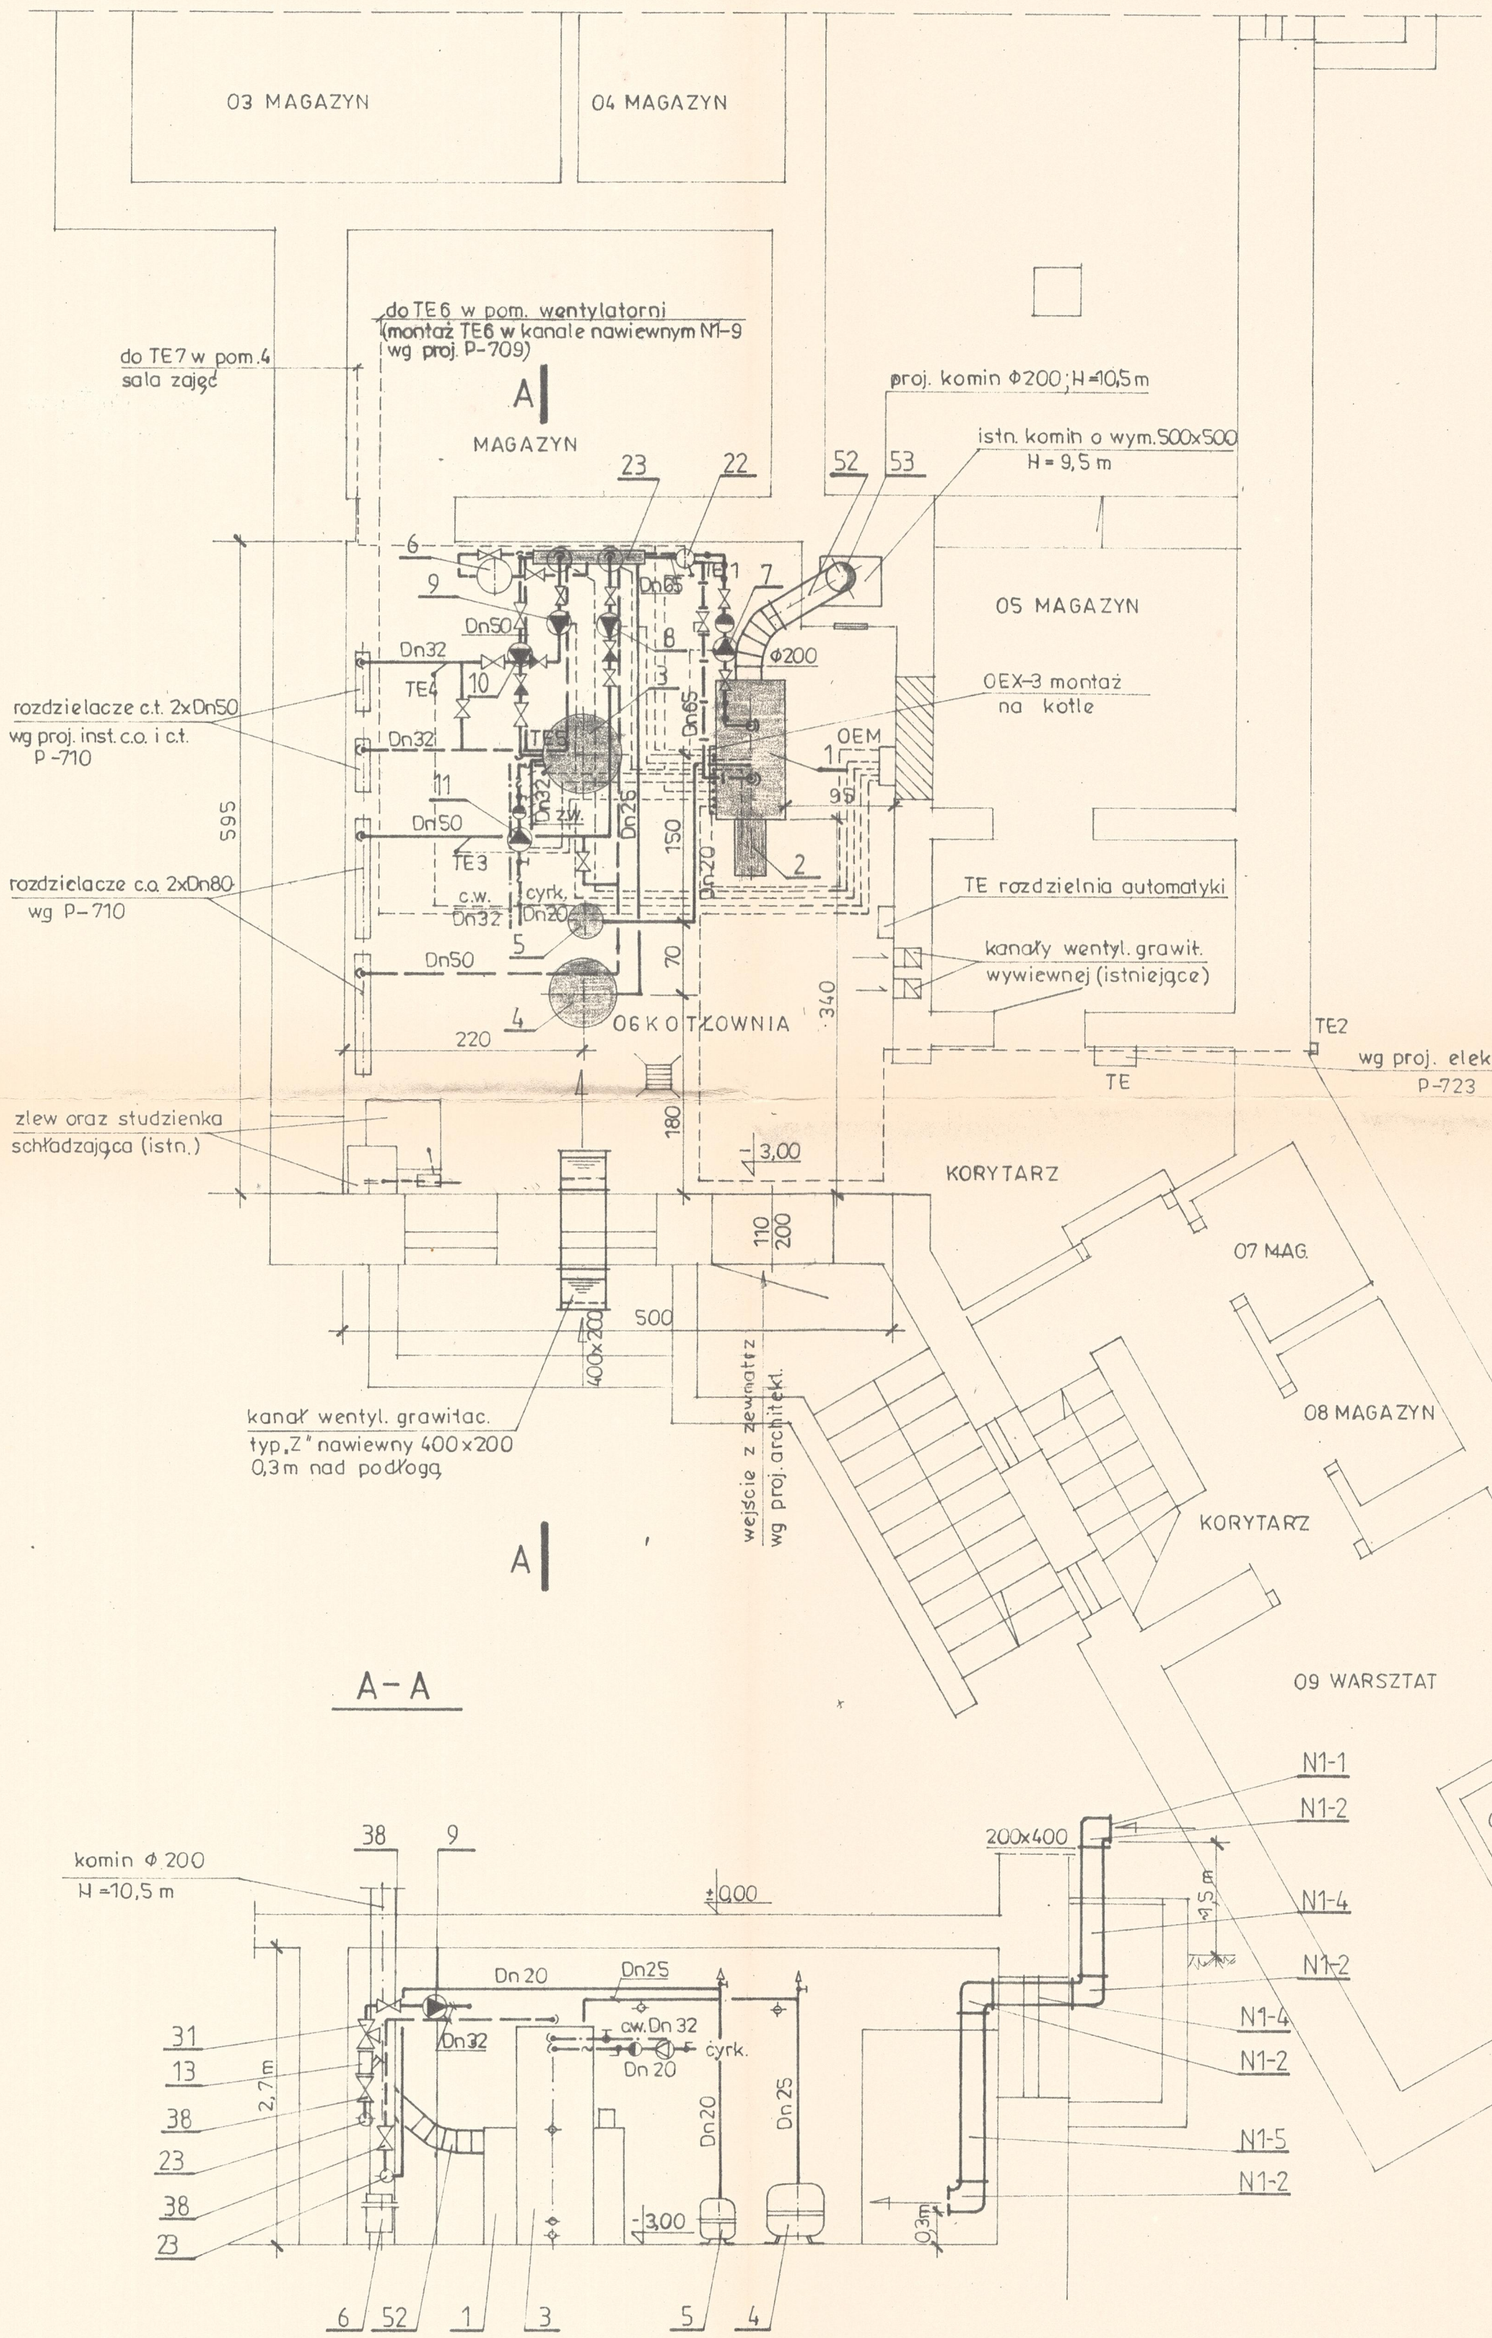

UWAGA :

1. Wysokość kotłowni h = 2,7 m
2. Przewody w przejściach prowadzić górą, min. 2m od spodu izolacji.
3. Spadki przewodów min.
   — cieplnych 5‰
   — bezpieczeństwa 1‰
4. Otwory wentylacyjne osiatkować.
5. Podłogę wykonać ze spadkiem 1% w kierunku wpustu podłogowego oraz studzienki schładzającej.
6. Kratki wentylacji grawitacyjnej wyciągowej przenieść pod strop kotłowni na wys. 2,60 m nad podłogą.

Zaopiniowano pod względem wymagań higienicznych i zdrowotnych
bez zastrzeżeń ~~/z zastrzeżeniami/~~
Data 07.11.1996
Lp. opinii 947/96
mgr Romana Leszczyńska
Rzeczoznawca do spraw zaopiniowania higienicznych
Nr uprawnienia 9-BPIO/93, Min. Przemysłu i Handlu
przemysłowego i ogólnego bez służby zdrowia.
W-wa, Al. Niepodległości 159 m. 44, tel. 49 09 97

Zaopiniowano pod względem BHP
bez uwag - ~~z uwagami~~
opinia Nr 149/96
projektant - specjalista BHP
mgr inż. Zbigniew Jeżowski
Zaświadczenie NOT Nr 19/SL/36/88/89
1996.11.06

zgodność projektu z wymaganiami
ochrony przeciwpożarowej stwierdzam
RZECZOZNAWCA
d/s zabezpieczeń przeciwpożarowych
mjr poż. inż. Stanisław Wachowski
Warszawa, dn. 05.11.96
w opr. 139/96
Uzgodnienie ważne
z opinią z dn. 31.10.96r.

	M. BAGIŃSKA	
	L. CREDO	
	U. SYCHOWICZ	
TR	L. CREDO	
GP		

1: 50

T. Jackowska
U. Sychowicz
A. Karłuska
09.96

ZEAS; P W-WA UL. WIATRACZNA 11
PRZEDSZKOLE NR 331 W-WA UL. SZASERÓW 61 A

PTJ TECHNOLOGII KOTŁOWNI

RZUT KOTŁOWNI I PRZEKRÓJ

P-721

4922

2