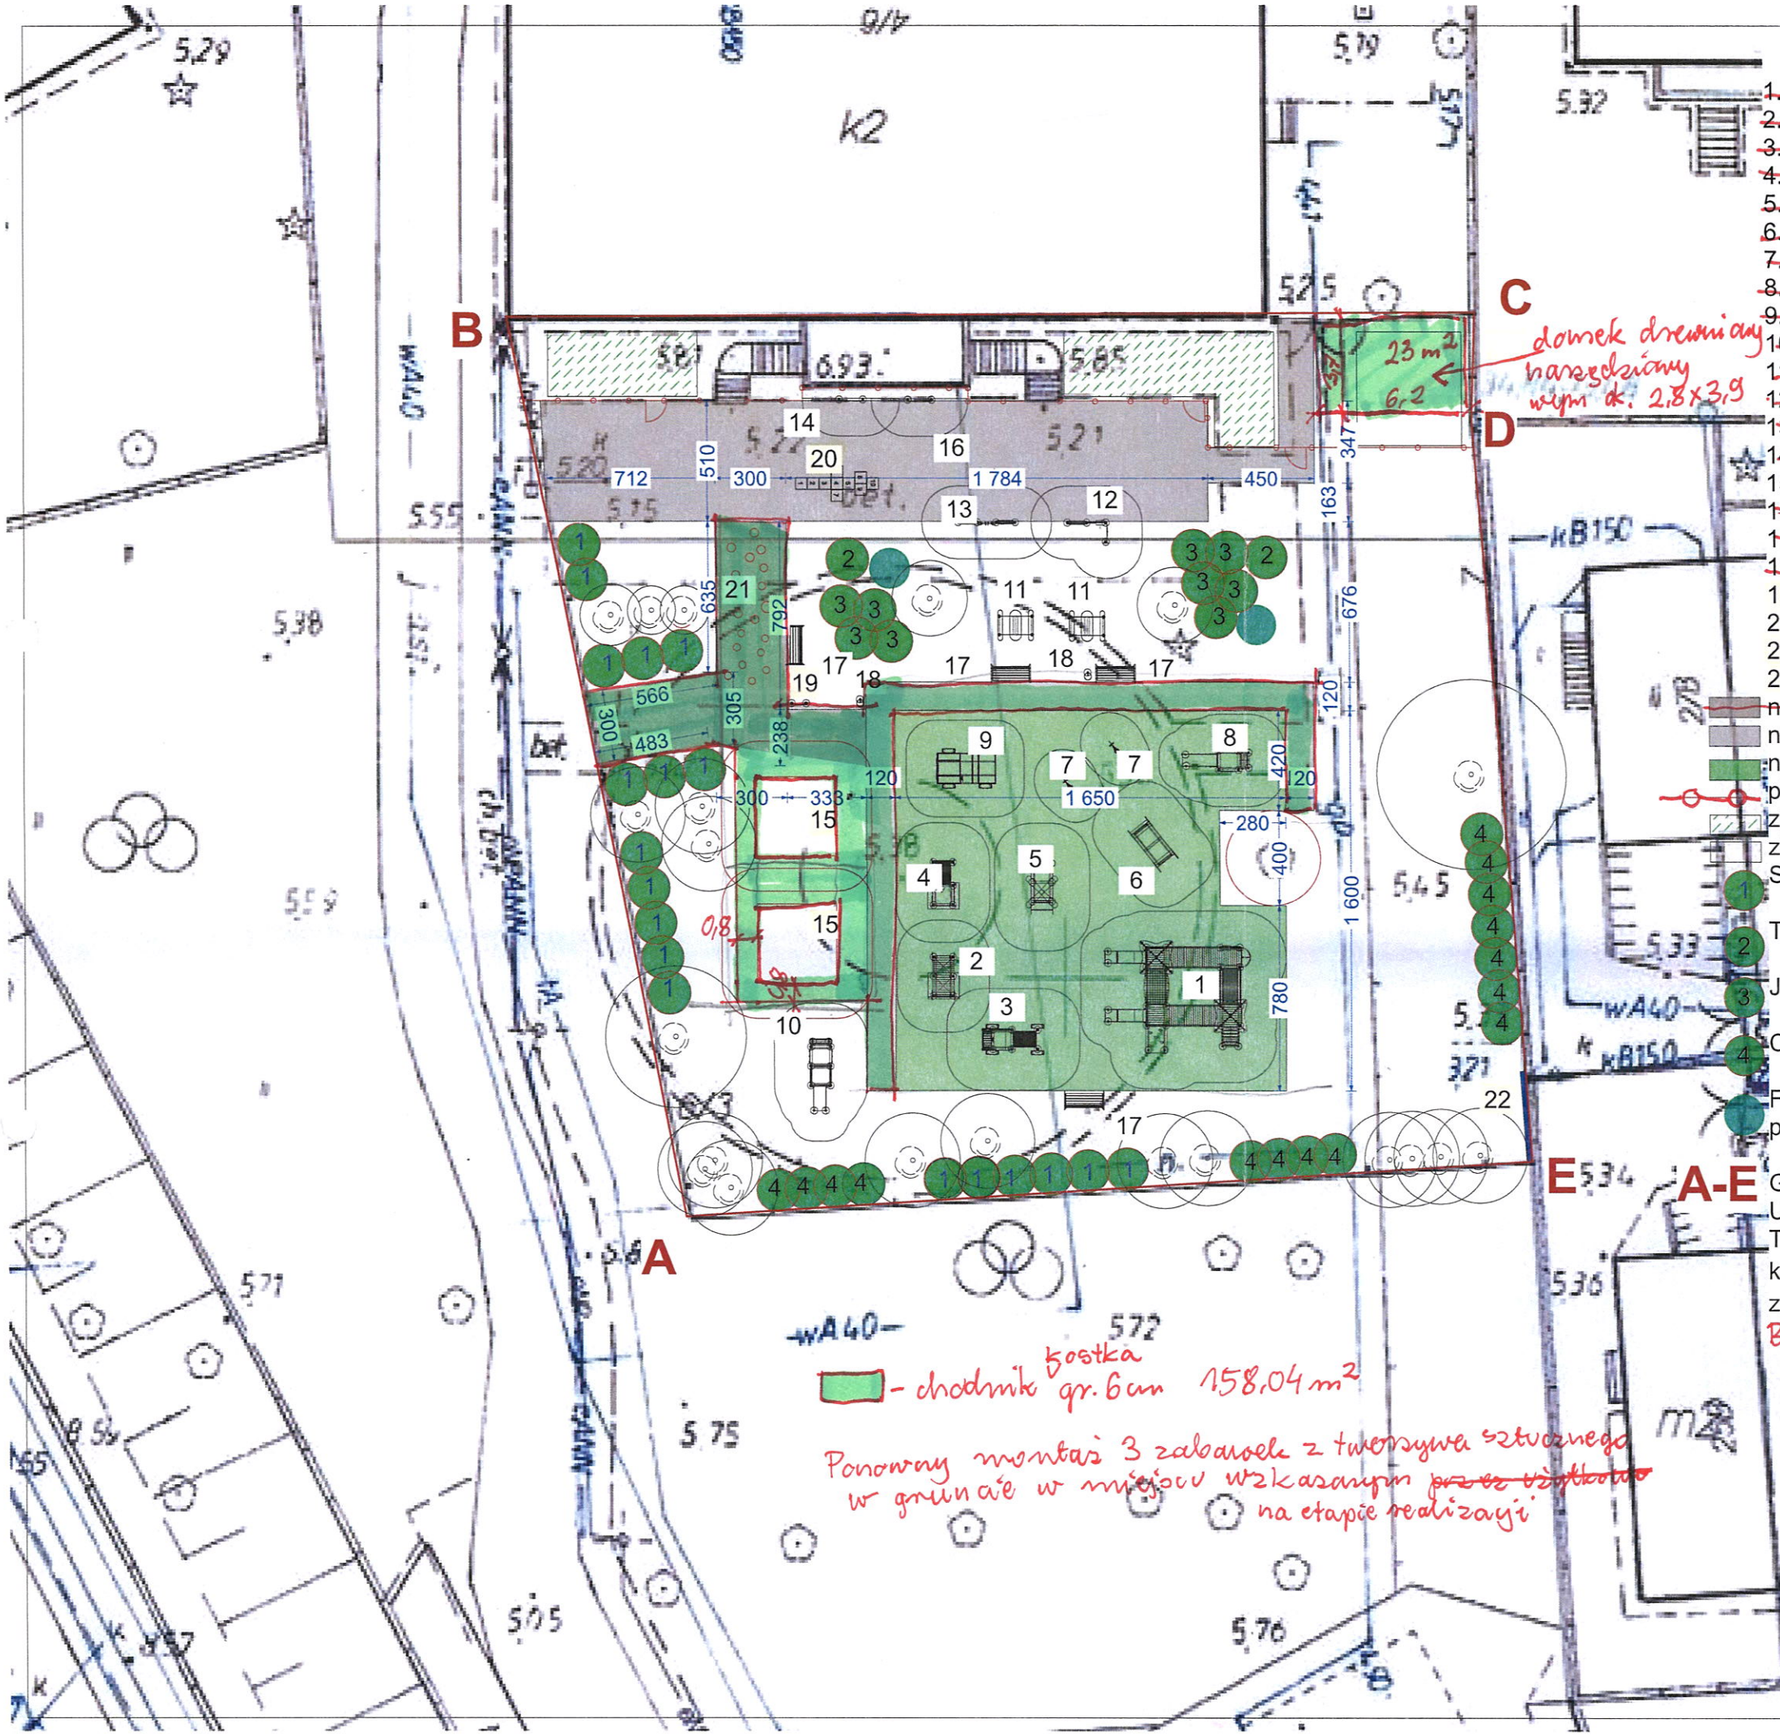

Projektowane urządzenia

1. Zestaw zabawowy duży, szt.1
2. Wagon zadaszony, szt.1
3. Zestaw zabawowy w kształcie samochodu, szt.1
4. Lokomotywa z daszkiem, szt.1
5. Zestaw zabawowy w kształcie samolotu, szt.1
6. Zestaw zabawowy w kształcie karocy, szt.1
7. Bujak w kształcie konika, szt.2
8. Zestaw zabawowy w kształcie zamku, szt.1
9. Bujak w kształcie samochodu, szt.1
10. Zestaw zabawowy mały, szt.1
11. Ławeczki z stolikiem, szt.2
12. Ścinka edukacyjna 1, szt.1
13. Ścianka edukacyjna 2, szt.1
14. Ścianka edukacyjna 3, szt.1
15. Piaskownica, szt.2
16. Tablica rysunkowa, szt.1
17. Ławka z oparciem, szt.4
18. Kosz na śmieci, szt.2
19. Tablica regulaminowa, szt.1
20. Gra malowana na kostce- np.klasy, szt.1
21. Gra malowana na kostce- np.wąż alfabet, szt.1
22. Ekran akustyczny

nawierzchnia z kostki szarej gr. 8 cm 211m²
nawierzchnia z kostki szarej gr. 6 cm 47m²
nawierzchnia bezpieczna z płyt 252,8m²
płotek - demontaż i montaż nowego
zieleń średnia i niska do adaptacji
zieleń średnia do adaptacji
Spiraea vanhouttei - tawuła Vanhoutte'a, szt.19

Tamarix parviflora var. purpurea - tamaryszek, szt.2

Juniperus horizontalis 'Agnieszka' - jałowiec płożący, szt.9

Cornus sanguinea 'Elegantissima' - dereń biały, szt.15

Forsythia sp. forsycja-2 szt. isniejących krzewów do przesadzenia

Granica opracowania

UWAGA:
Teren objęty jest ochroną konserwatorką - strefa ochrony konserwatorskiej : „Saska Kępa" wpisany do rejestru zabytków 02.04. 1979r. pod numer rej. 942A.

„Budowa placu zabaw i rekreacji - Przedszkole nr 292 w Warszawie"		
ADRES: 03-916 Warszawa, ul. Walecznych 4/6, dz.nr 6/2, 6/3		
INWESTOR: Przedszkole nr 292 w Warszawie, 03-916 Warszawa, ul. Walecznych 4/6.		
NAZWA I NR RYS.	nr rys.	skala
Projekt zagospodarowania -nawierzchnie	PZ 03	1:250
PROJEKTANT:		