


N
S

ORIENTACJA 1:10 000

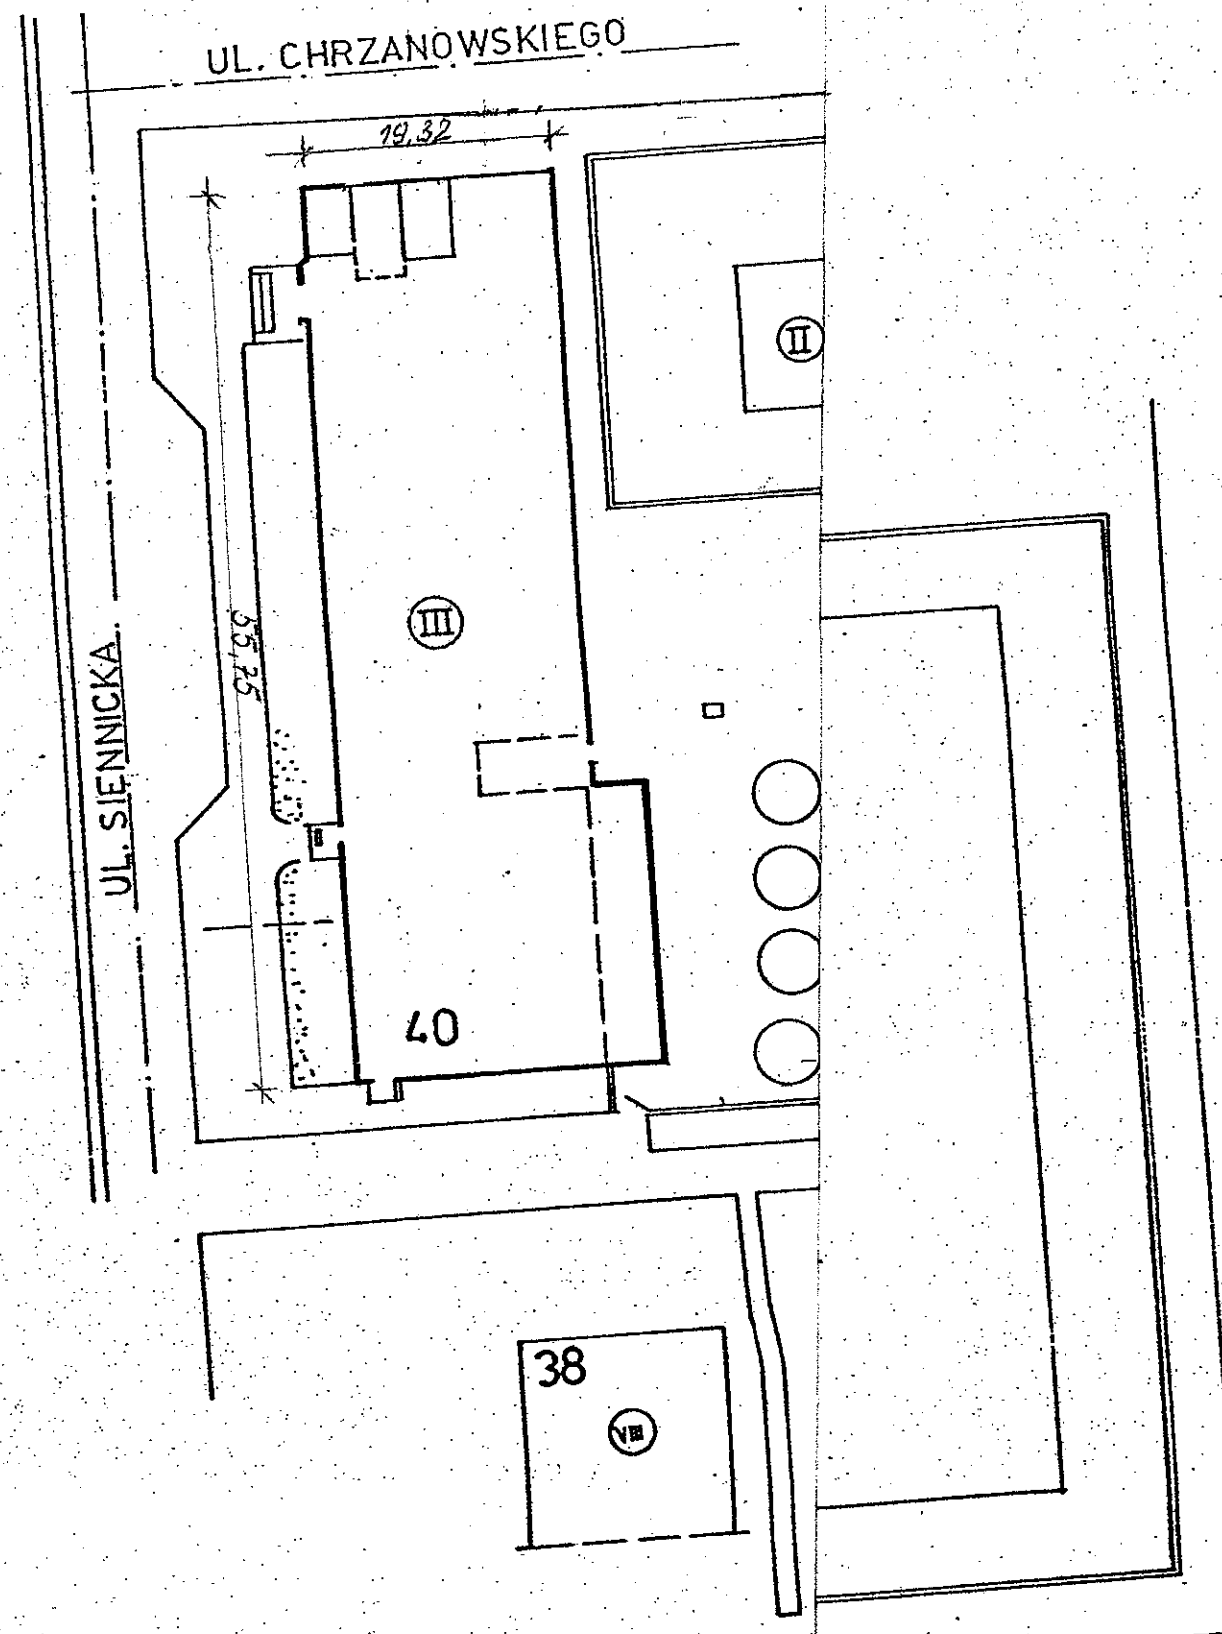

SYTUACJA

1:500

PRZEDSIĘBIORSTWO PROJEKTOWO-WYKONAWCZE

SECOR

Sp. z o.o.

03-712 WARSZAWA ul. Sierackowskiego 4 tel. 1

OBIEKT SZKOŁA PODSTAWOWA


ADRES WA-WA UL. SIENNICKA

NAZWA RYSUNKU PLAN SYTUACYJNY

Nr zlecenia	Stadium	Skala	
	P.T	1:500	II
	Imię i Nazwisko		P
Gł. projektant			N
Projektant	inż. J. Zawadzka		C
Opracował	— " —		
Kier. pracowni			C
Sprawdził	inż. L. Kobylińska		C

NUMER ARCHIWALNY

Pracownia	Nr. obiektu	Nr rys.	Branta
SECOR		1	S.w.k. 19

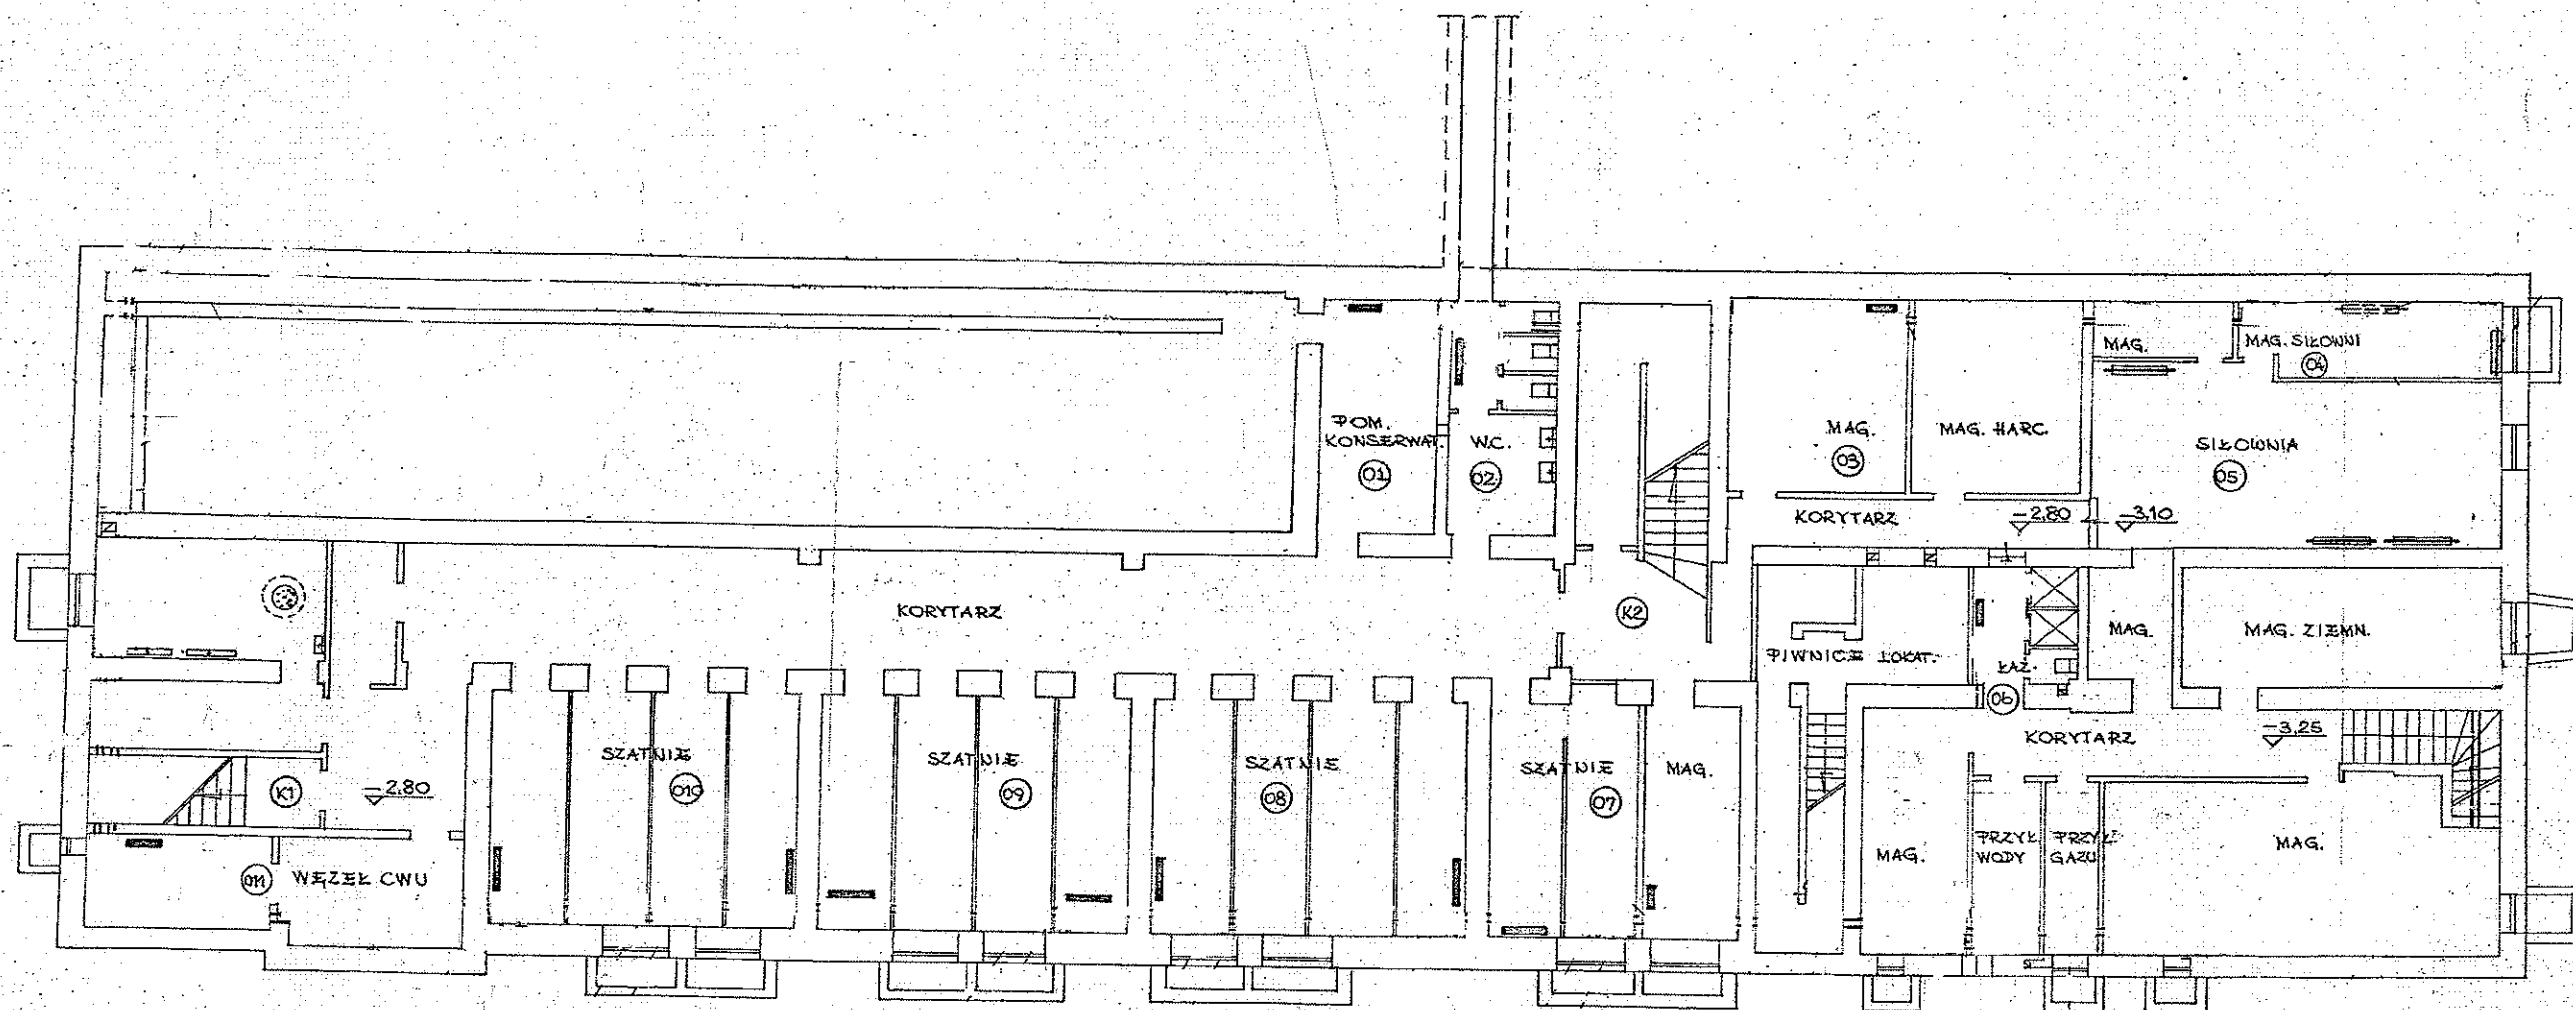

*Piwnice - adaptacja części szatni na archiwum
/do realizacji w terminie późniejszym/*

RZUT PIWNIC

PRZEDSIĘBIORSTWO PROJEKTOWO-WYKONAWCZE

SECOR

Sp. z o.o.

03-112 WARSZAWA ul. Siemkowskiego 4 tel. 18

OBJEKT SZKOŁA PODSTAWOWA

ADRES WA-WA UL. SIEMNICKA 4

NAMNA P.T. WYM. INSTAL. C.O.

RYSUNKU RZUT PIWNIC

Nr zlecenia Stadium Skala II

P.T. 1:100 II

Imię i Nazwisko P

Gł. projektant

Projektant inż. L. Kobylńska 0

Opracował inż. K. Chudziej 2

Weryfikował

Opracował inż. Z. Leszczyńska


NUMER ARCHIWALNY


2 S.c.o. 1993

PPP 16 Inny użytkownik

55.75

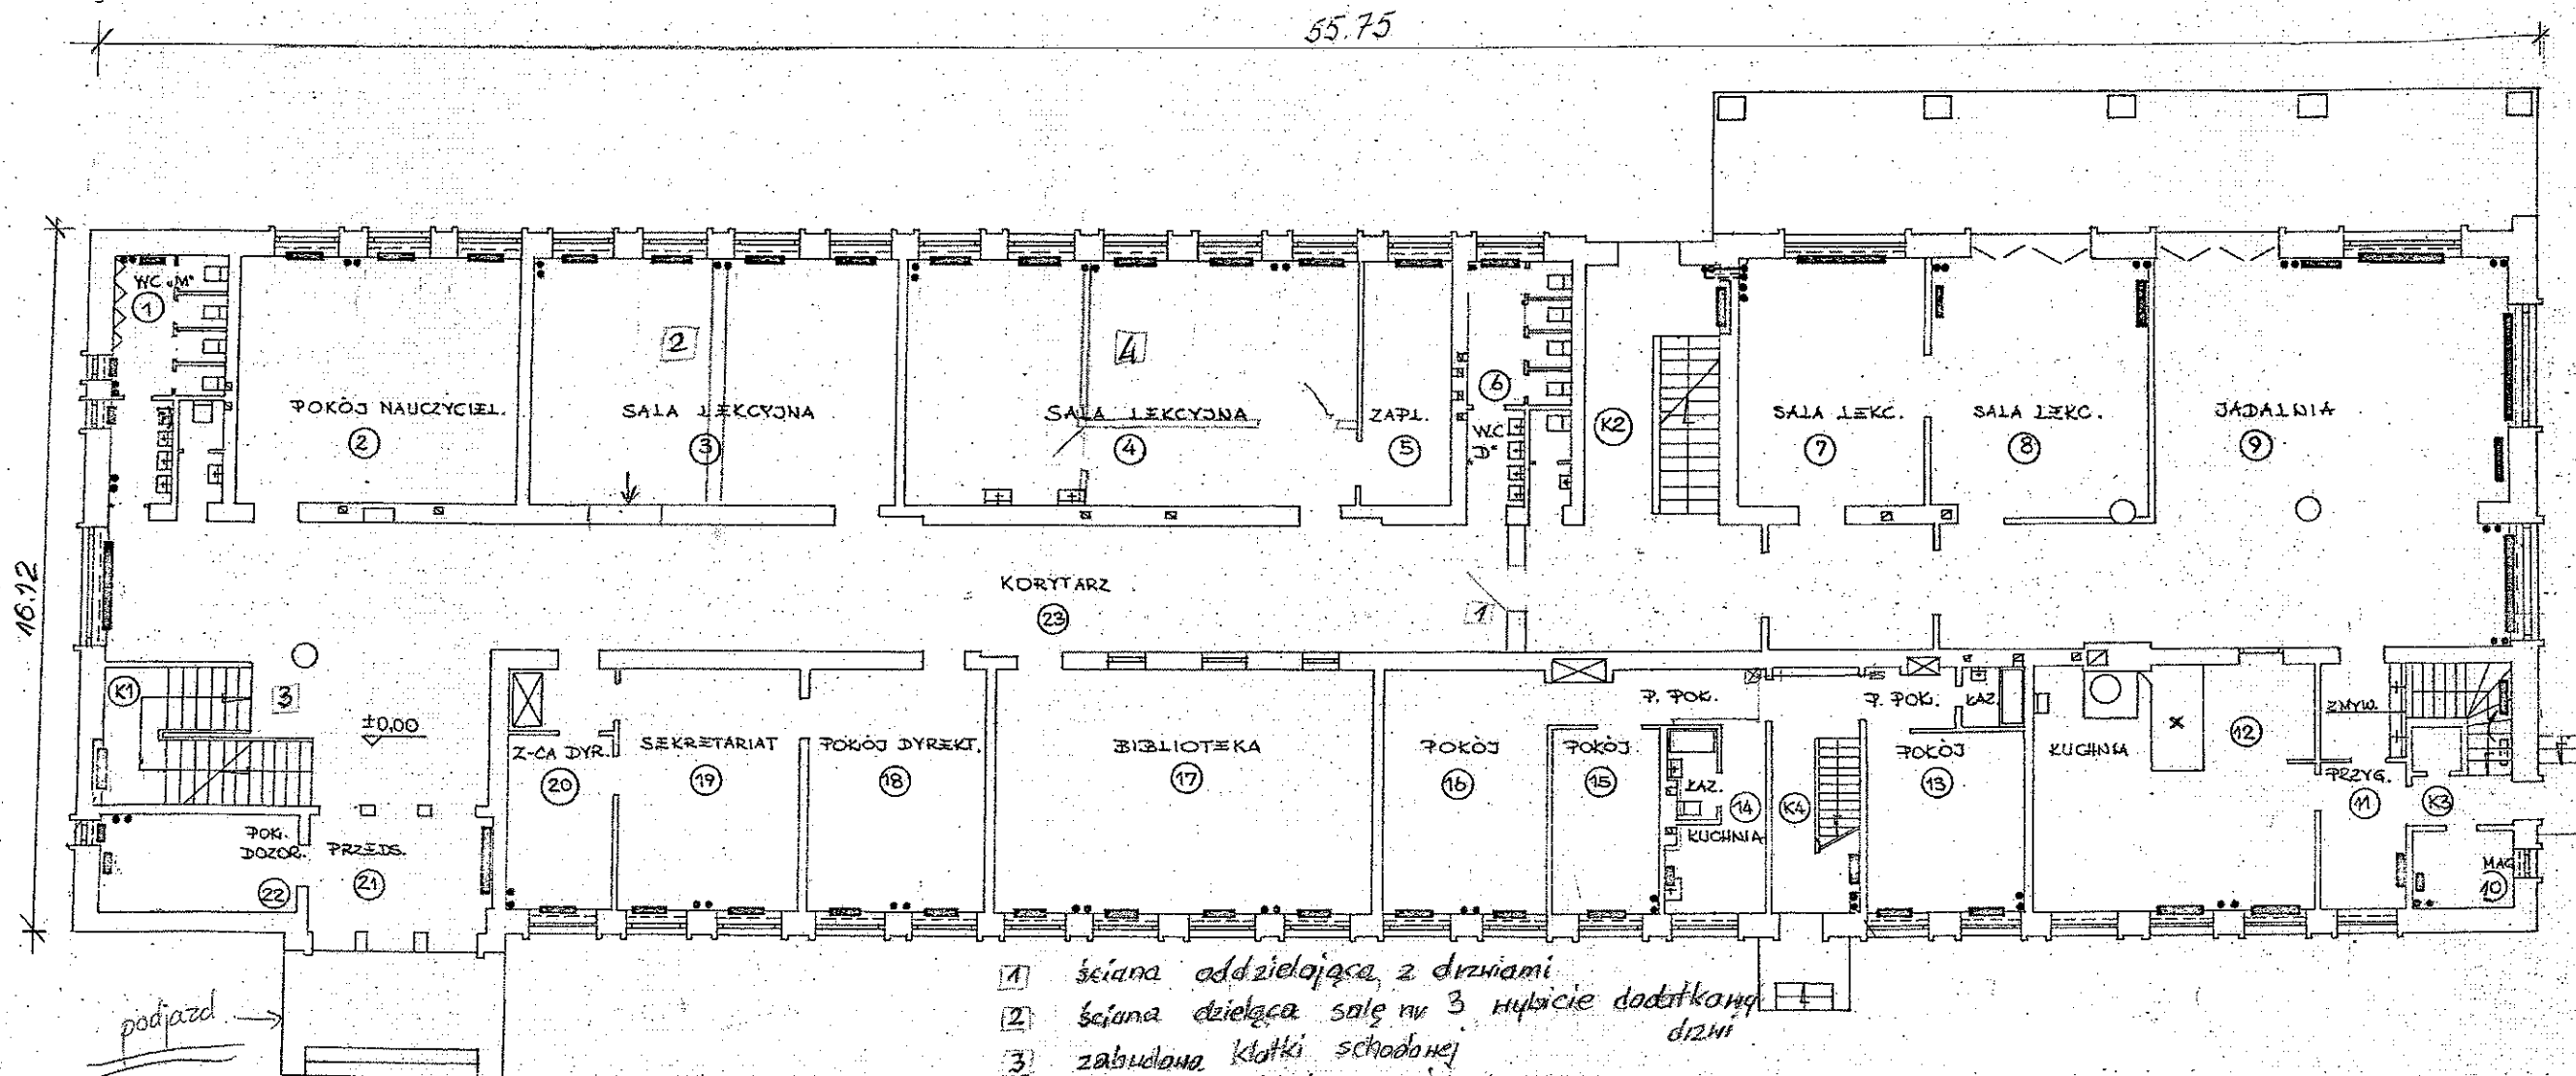

- 1 ściana oddzielająca, z drzwiami
- 3 zabudowa klatki schodowej - szklane drzwi precypozowane
- 4 podział sali nr 4

RZUT PARTERU

PRZEDSIĘSIORSTWO PROJEKTOWO-WYKONAWCZE

SECOR

05-712 WARSZAWA ul. Sierakowskiego 4 tel. 12

OBIEKT SZKOŁA PODSTAWOWA

ADRES WAWA UL. SIENICKA 4

NAZWA P.T. WYM. INST. CO.

RYSEK RZUT PARTERU

Nr zlecenia Stadium Skala Ca

P.T. 1:100 III

Imię i Nazwisko

Projektant inż. L. Kobylńska


Opracował inż. K. Chudziej

Nier. pracownik inż. Z. Leszczyńska

NUMER ARCHIWALNY

SECOR 3 S. c. 19

PPP 16 Inny użytkownik

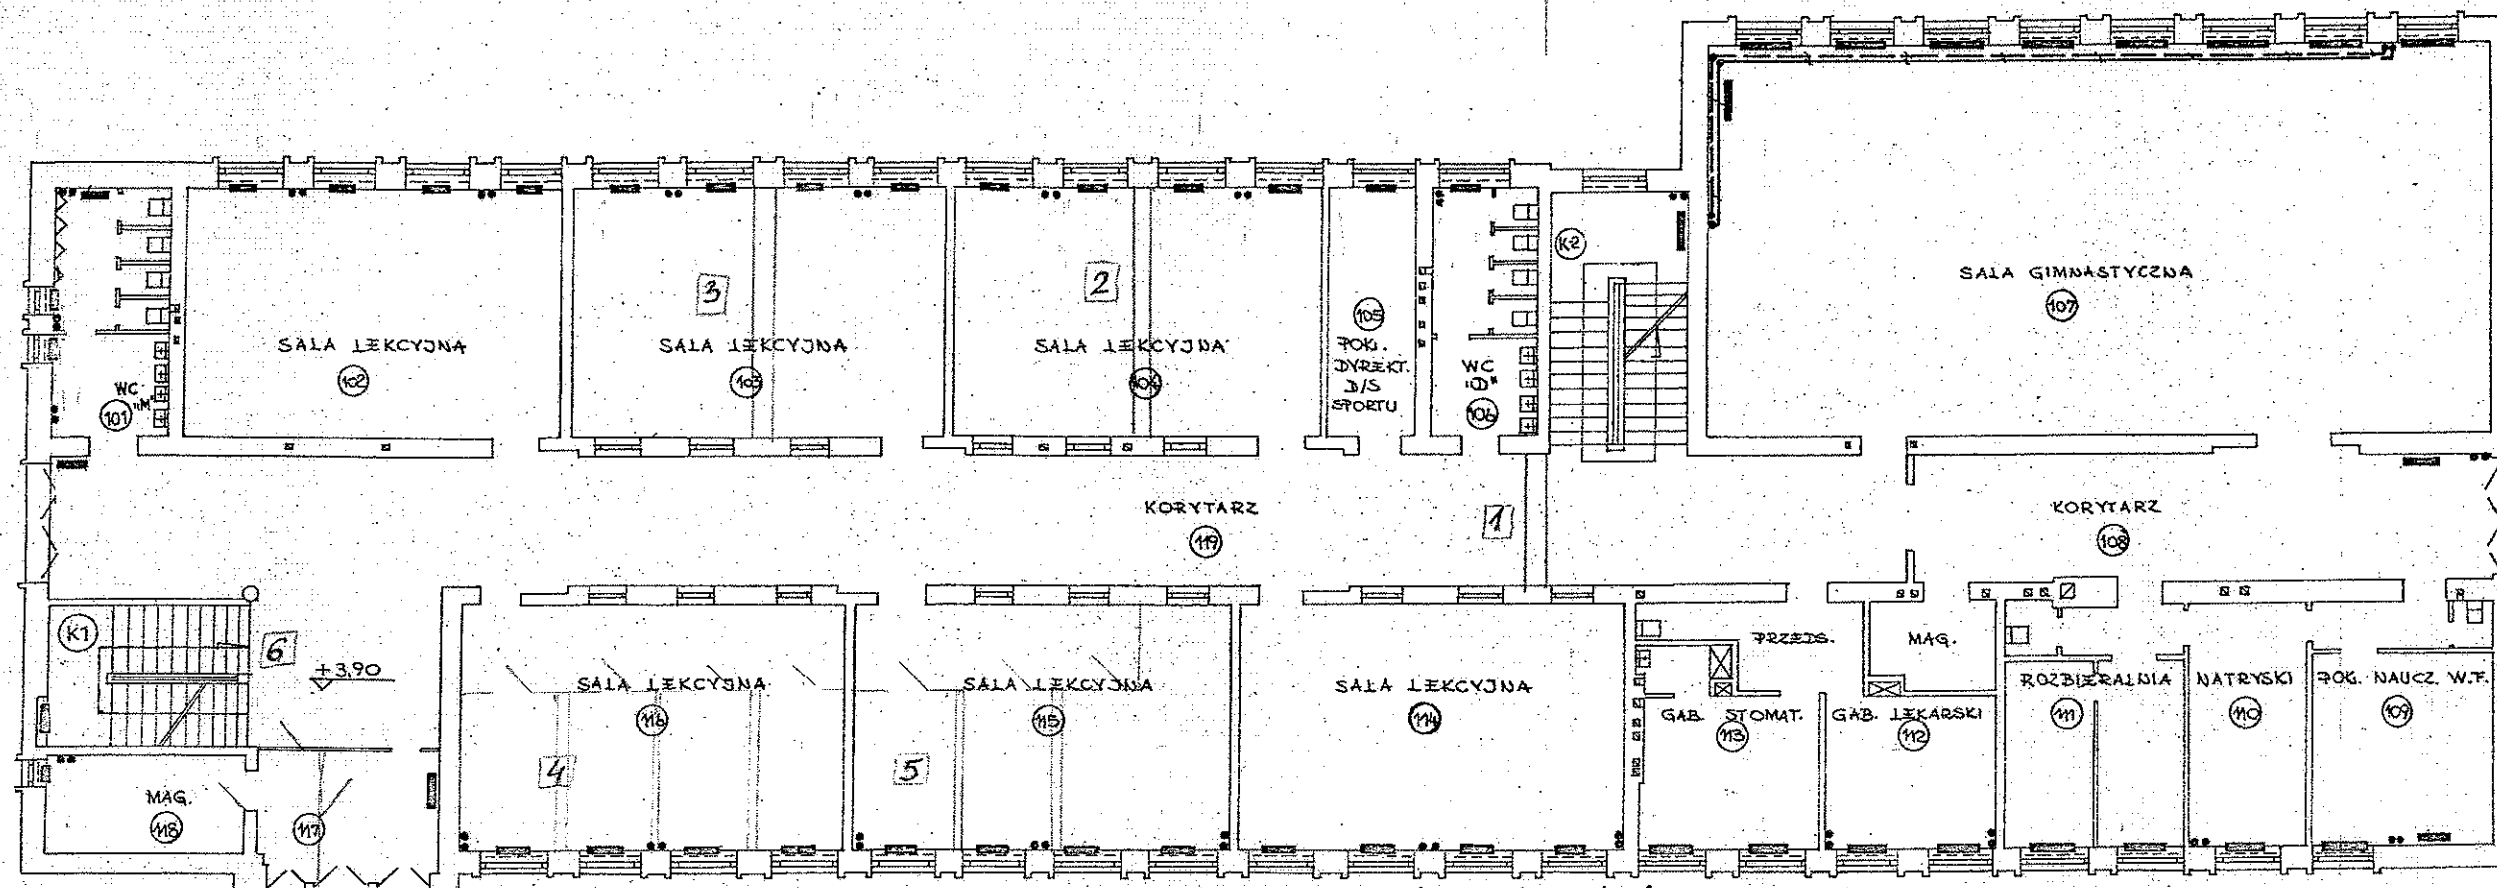

- 1 ściana oddzielająca korytarz bez drzwi
- 2 3 podział sal lekcyjnych 103, 104, wykonanie dodatkowych drzwi
- 4 wydzielenie w sali 116 - 4 gabinetów
- 5 - " - w sali 115 - 3 gabinetów
- 6 zabudowa klatki schodowej / wykonane drzwi przecinające

RZUT I-GO PIĘTRA

PRZEDSIĘBIORSTWO PROJEKTOWO-WYKONAWCZE

SECOR

Sp. z o.o.

03-712 WARSZAWA ul. Siemkowskiego 4

OBIEKT SZKOŁA PODSTAWOWA

ADRES: WA-WA UL. SIENNICKA

NAMAZWA: P.T. WYM. INSTAL. C.O.

RYSEK RZUT I-GO PIĘTRA

Nr zlecenia	Stadium	Skala
	P.T.	1:100
	Imię i Nazwisko	


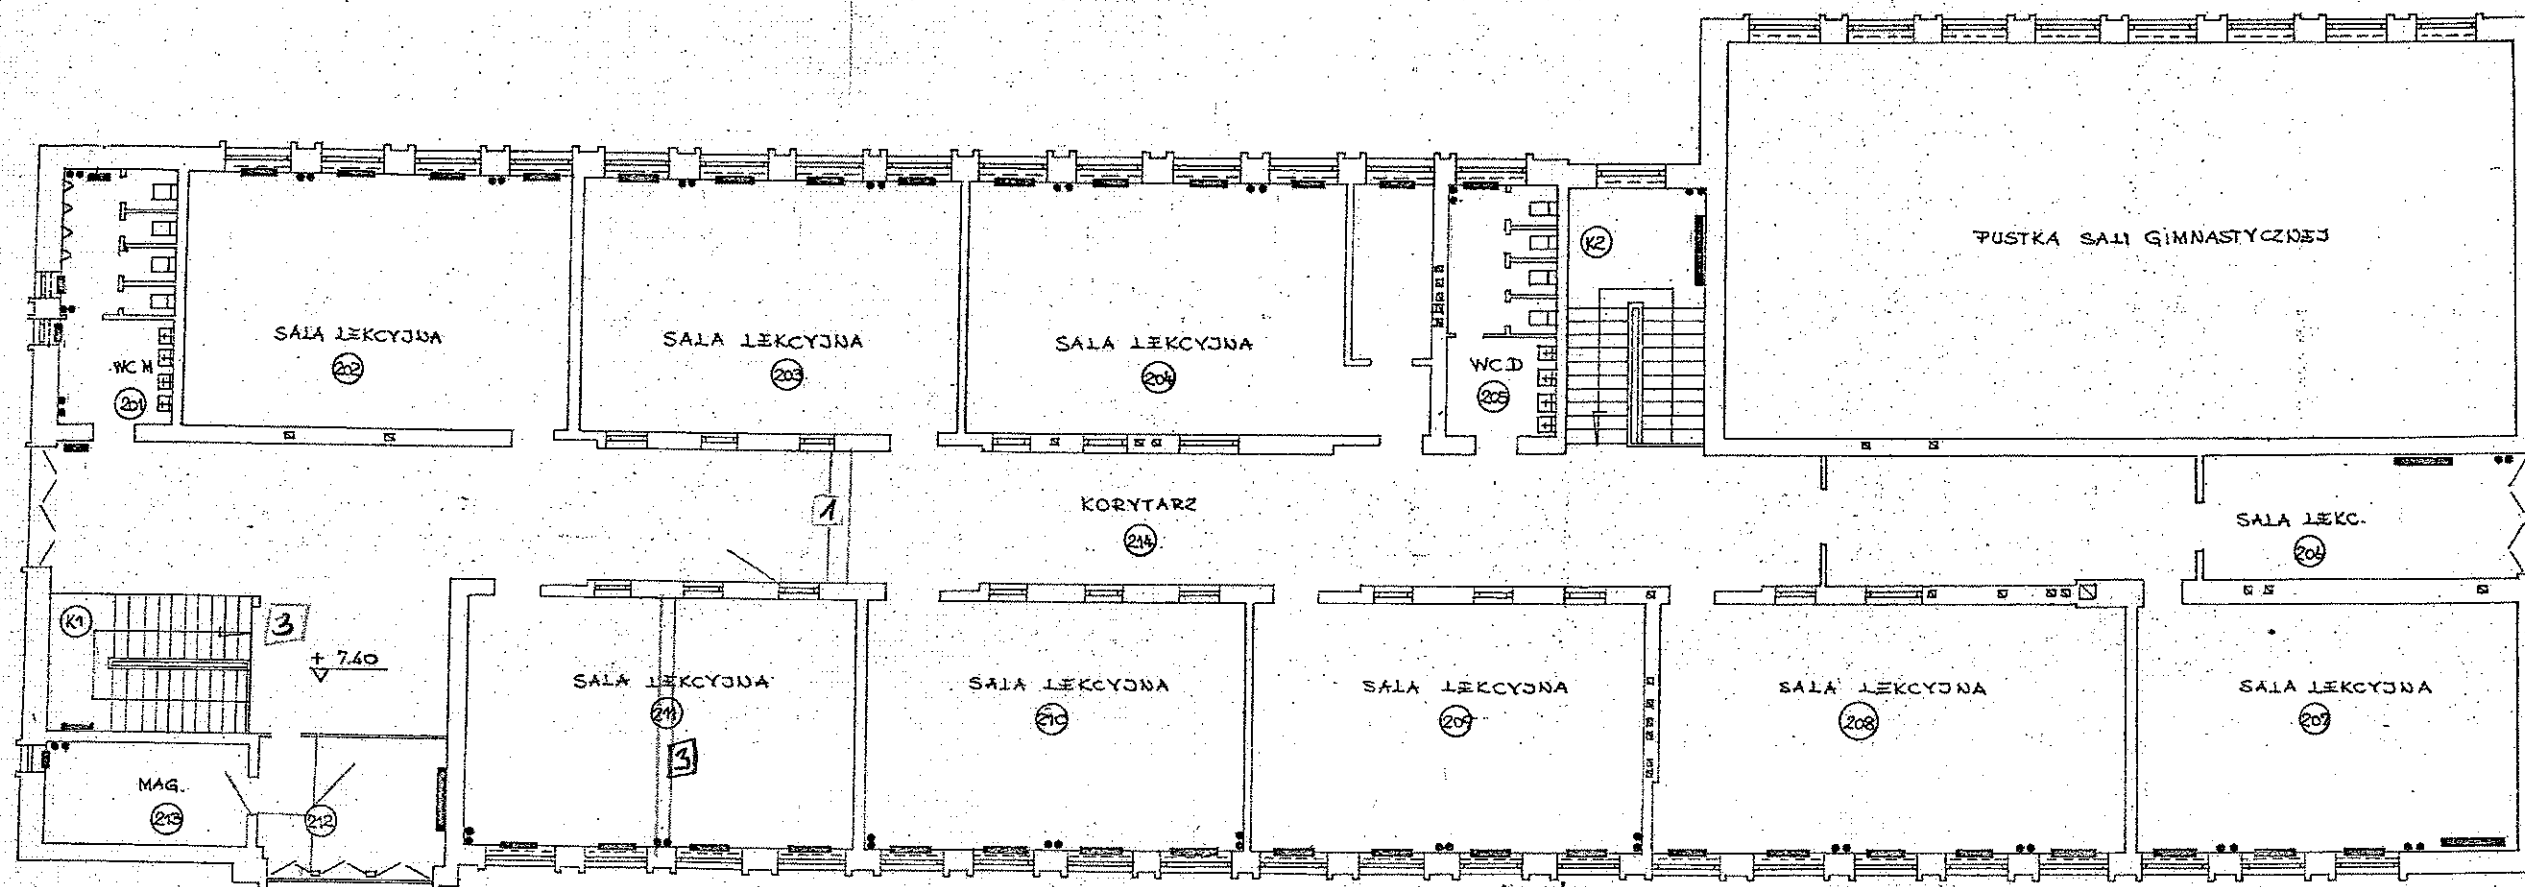

- 1 ściana oddzielająca korytarz, bez drzwi
- 2 podział sali lekcyjnej nr 211, na dwie części, wybitcie dodatkowe drzwi
- 3 zabudowa klatki schodowej / szklane drzwi przeciwpowietrzne /
- montaż oddymniaka

RZUT II-GO PIĘTRA

PRZEDSIĘBIORSTWO PROJEKTOWO-WYKONAWCZE

SECOR
Sp. z o.o.

00-716 WARSZAWA ul. Siemkowskiego 4 tel. 22 625 11 11

OBIEKT SZKOŁA PODSTAWOWA

ADRES: WA-WA UL. SIENICKA

NAZWA: P.T. WYM. INSTAL. C
RYSUNKU: RZUT II-GO PIĘTRA

Nr zlecenia	Stadium	Skala
	P.T.	1:100

Imię i Nazwisko	
-----------------	--

Gł. projektant	
----------------	--

Projektant	inż. L. Kobylńska
------------	-------------------

Dokonywał	inż. K. Chudziej
-----------	------------------

Kier. pracowni	
----------------	--

Sprawdził	inż. Z. Leszczyński
-----------	---------------------

NUMER ARCHIWALNY


