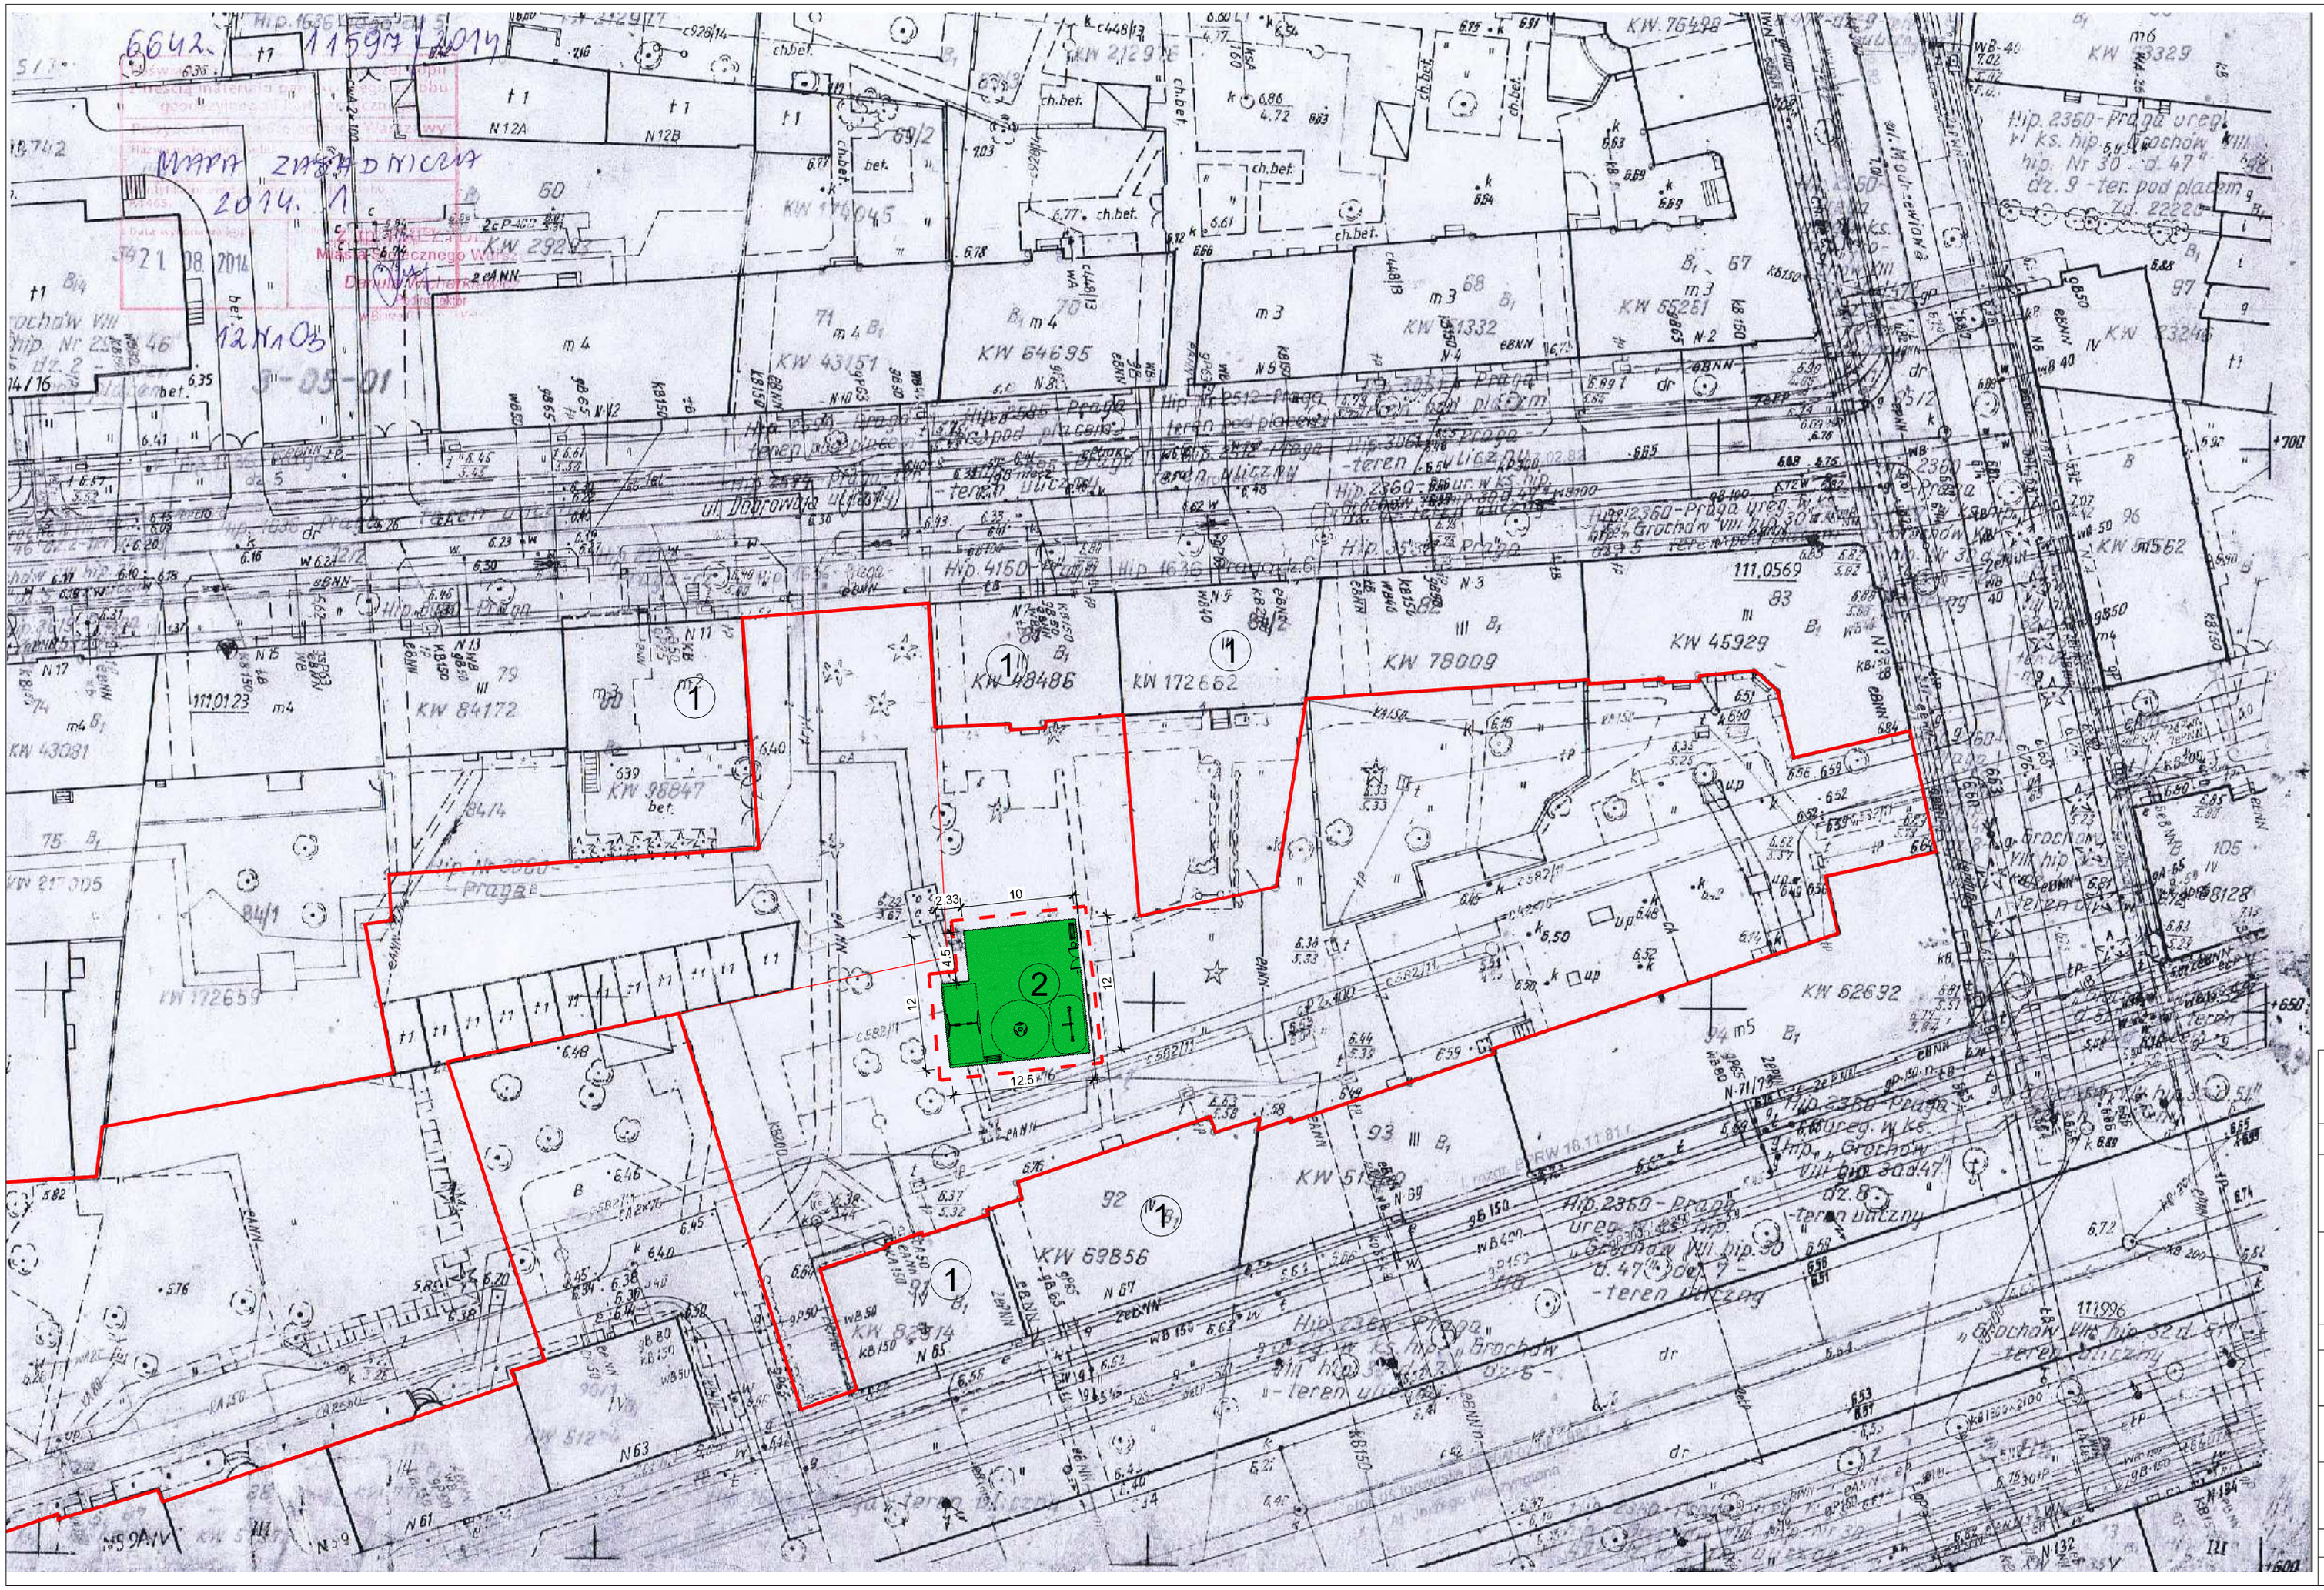

LEGENDA:

- GRANICE DZIAŁKI
- GRANICE OPRACOWANIA
- (1) BUDYNKI MIESZKALNE istniejące
- (2) PLAC ZABAW
- NAWIERZCHNIA TRAWIASTA
- OGRODZENIE H=110cm

OSIEDLOWY PLAC ZABAW
ul. Dobrowoja/Waszyngtona, Warszawa
dz. nr 84/7 obręb 3-05-01

ETAP: PROJEKT WYKONAWCZY

INWESTOR:
Miasto Stołeczne Warszawa
Dzielnica Praga Południe
ul. Grochowska 274, 03-841 Warszawa

Woźnicki, Zdanowicz
ARCHITEKCI
02-555 Warszawa, Al. Niepodległości 157 lok.6

AUTORZY:

Projekt.:	arch. Bartosz Zdanowicz nr upr.: MA 089/04	
Projekt.:	arch. Bartłomiej Woźnicki nr upr.: MA 010/06	

PLAN SYTUACYJNY

branża:	ARCHITEKTURA	A-01
data: wrzesień 2014	skala: 1:500	