




Ul. Budrysów Przekrój 1

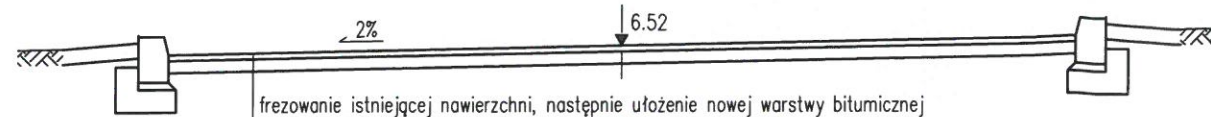


Ul. Budrysów Przekrój 2

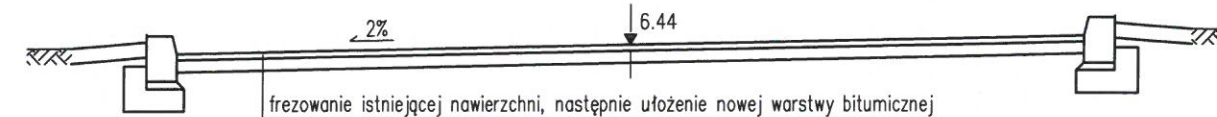

Ul. Białowieska Przekrój 3

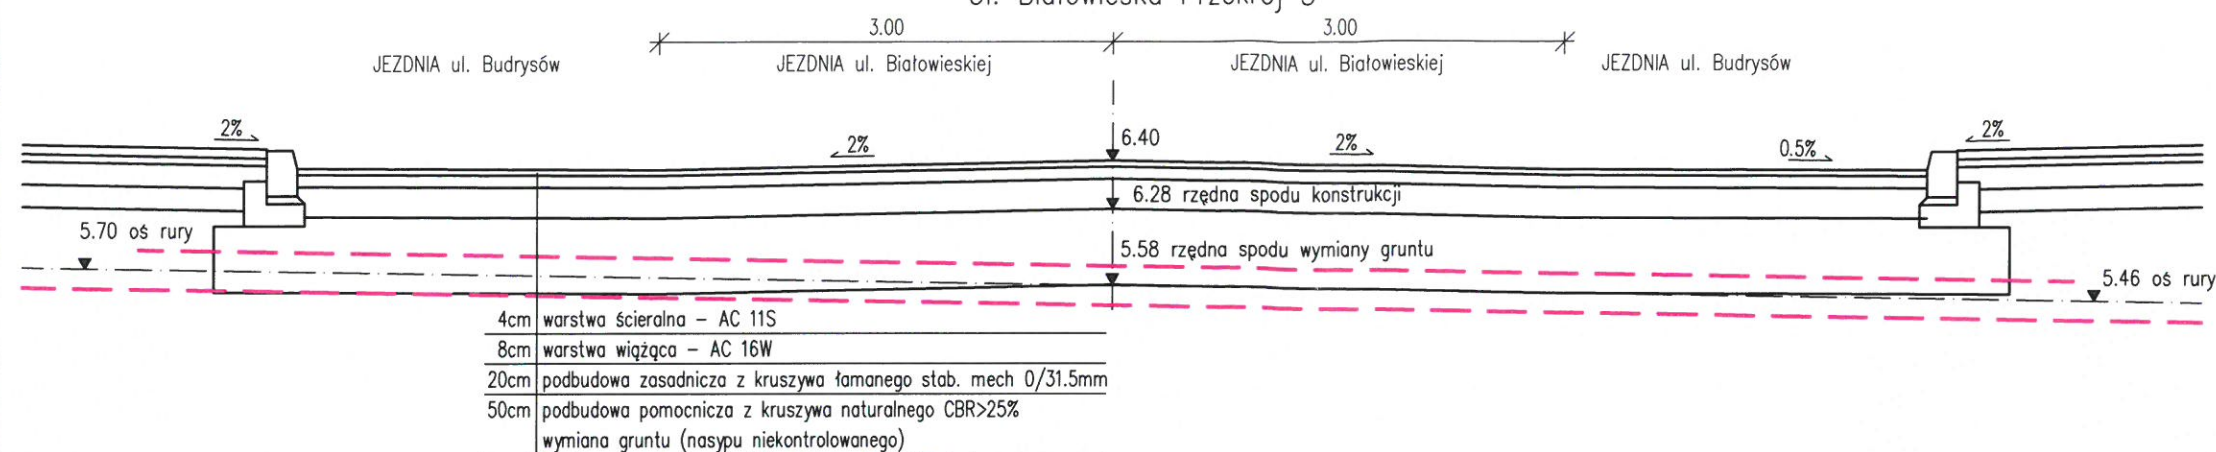


Ul. Białowieska Przekrój 4

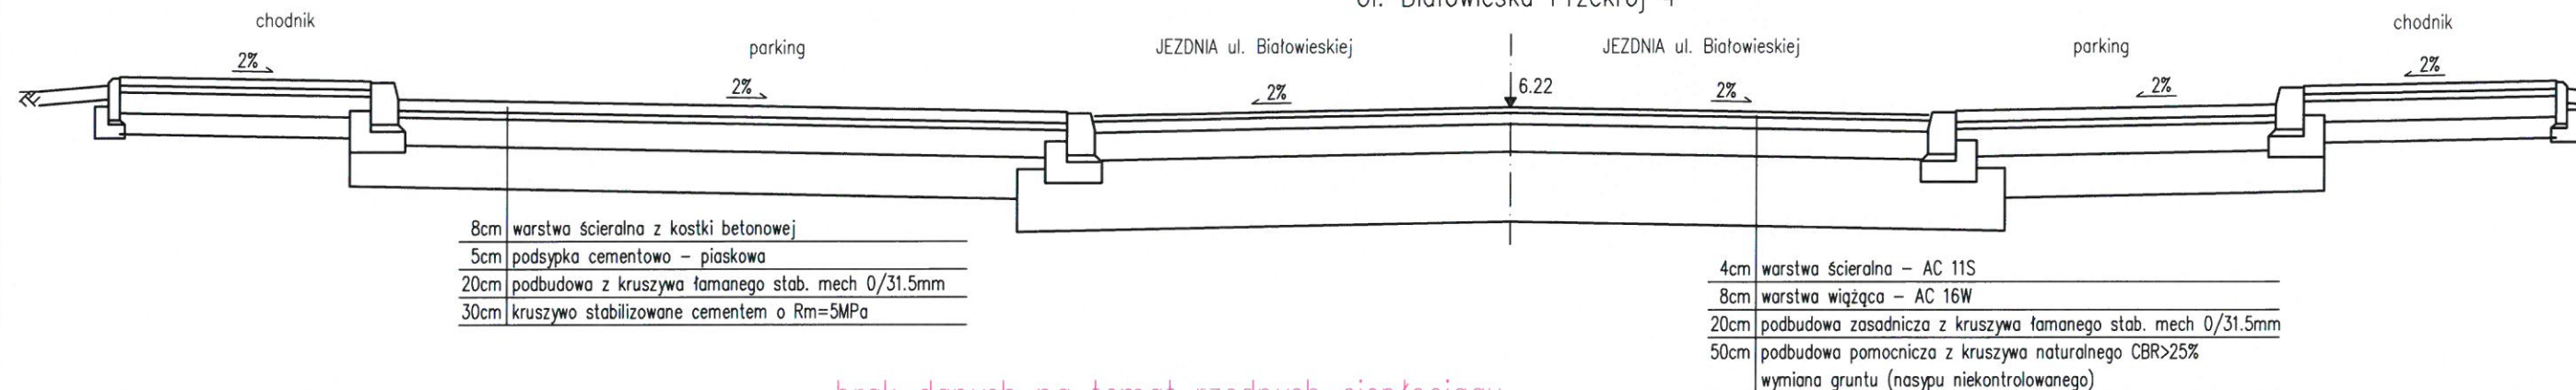


brak danych na temat rzędnych ciepłociągu


Ul. Białowieska Przekrój 5

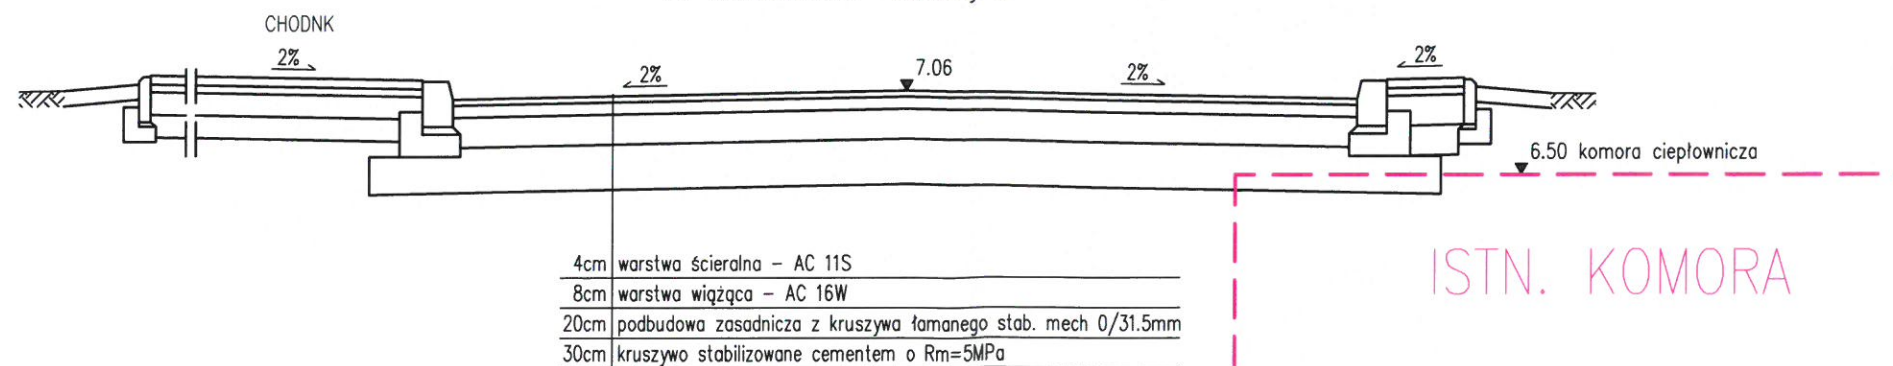


ul. Białowieska przekrój 6

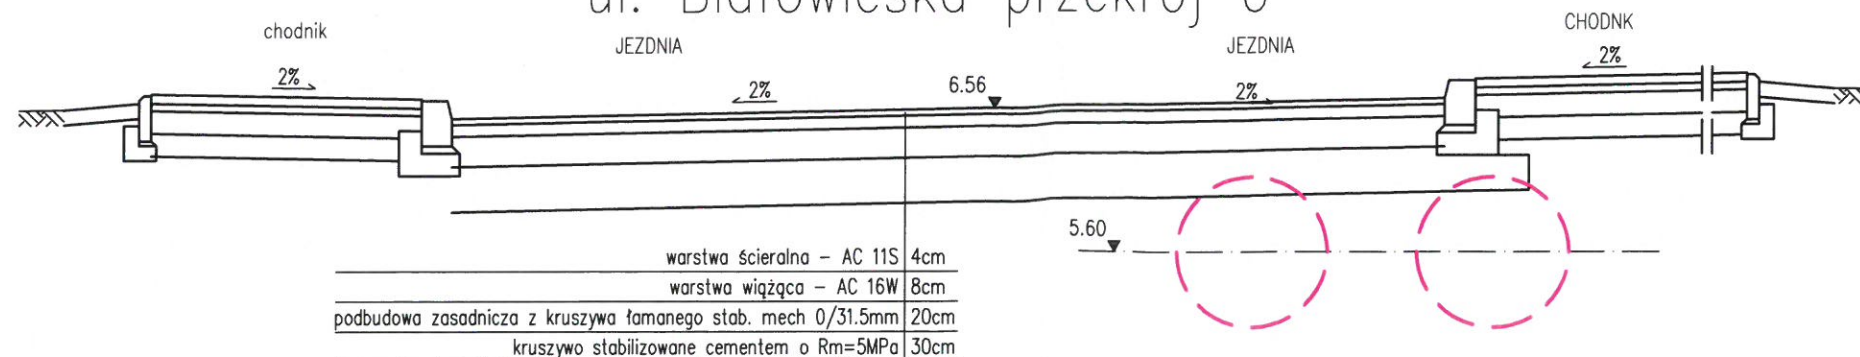

ul. Zagójska 1

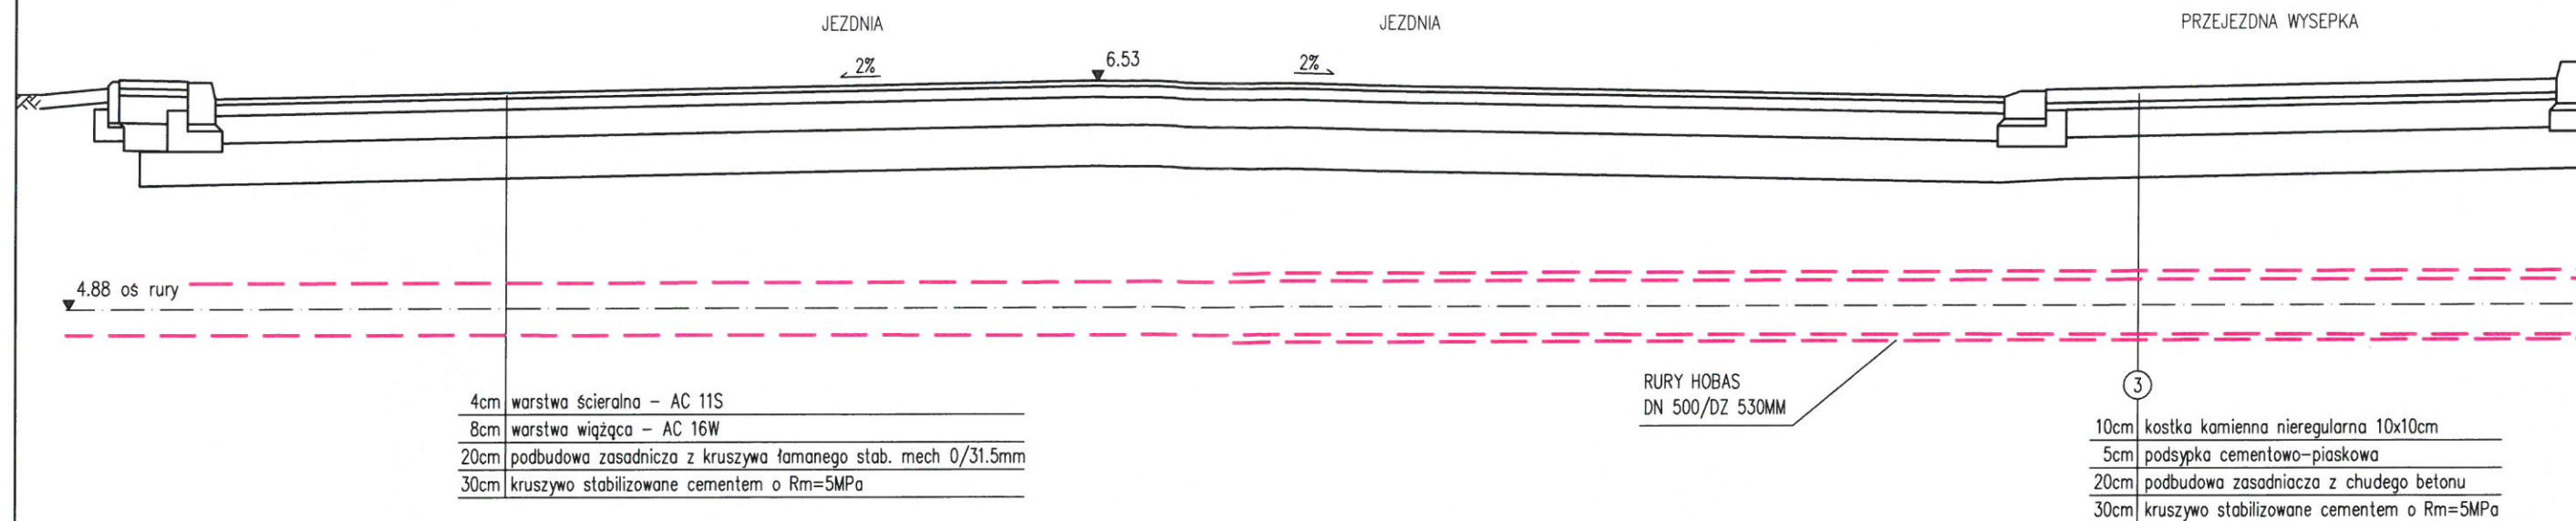

ul. Zagójska 2

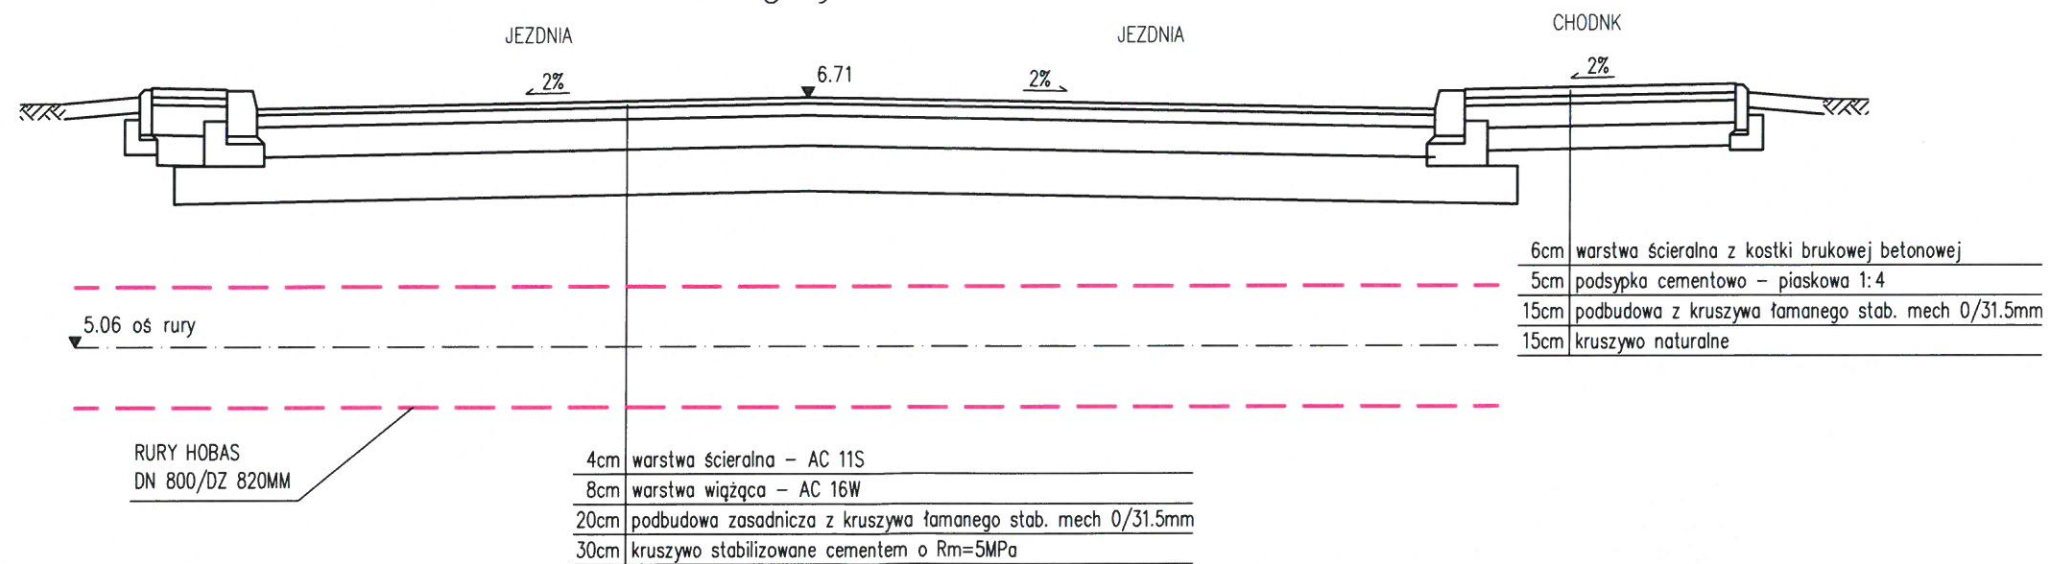

ul. Łukowska

