



przekrój 3 - 3 skala 1:25

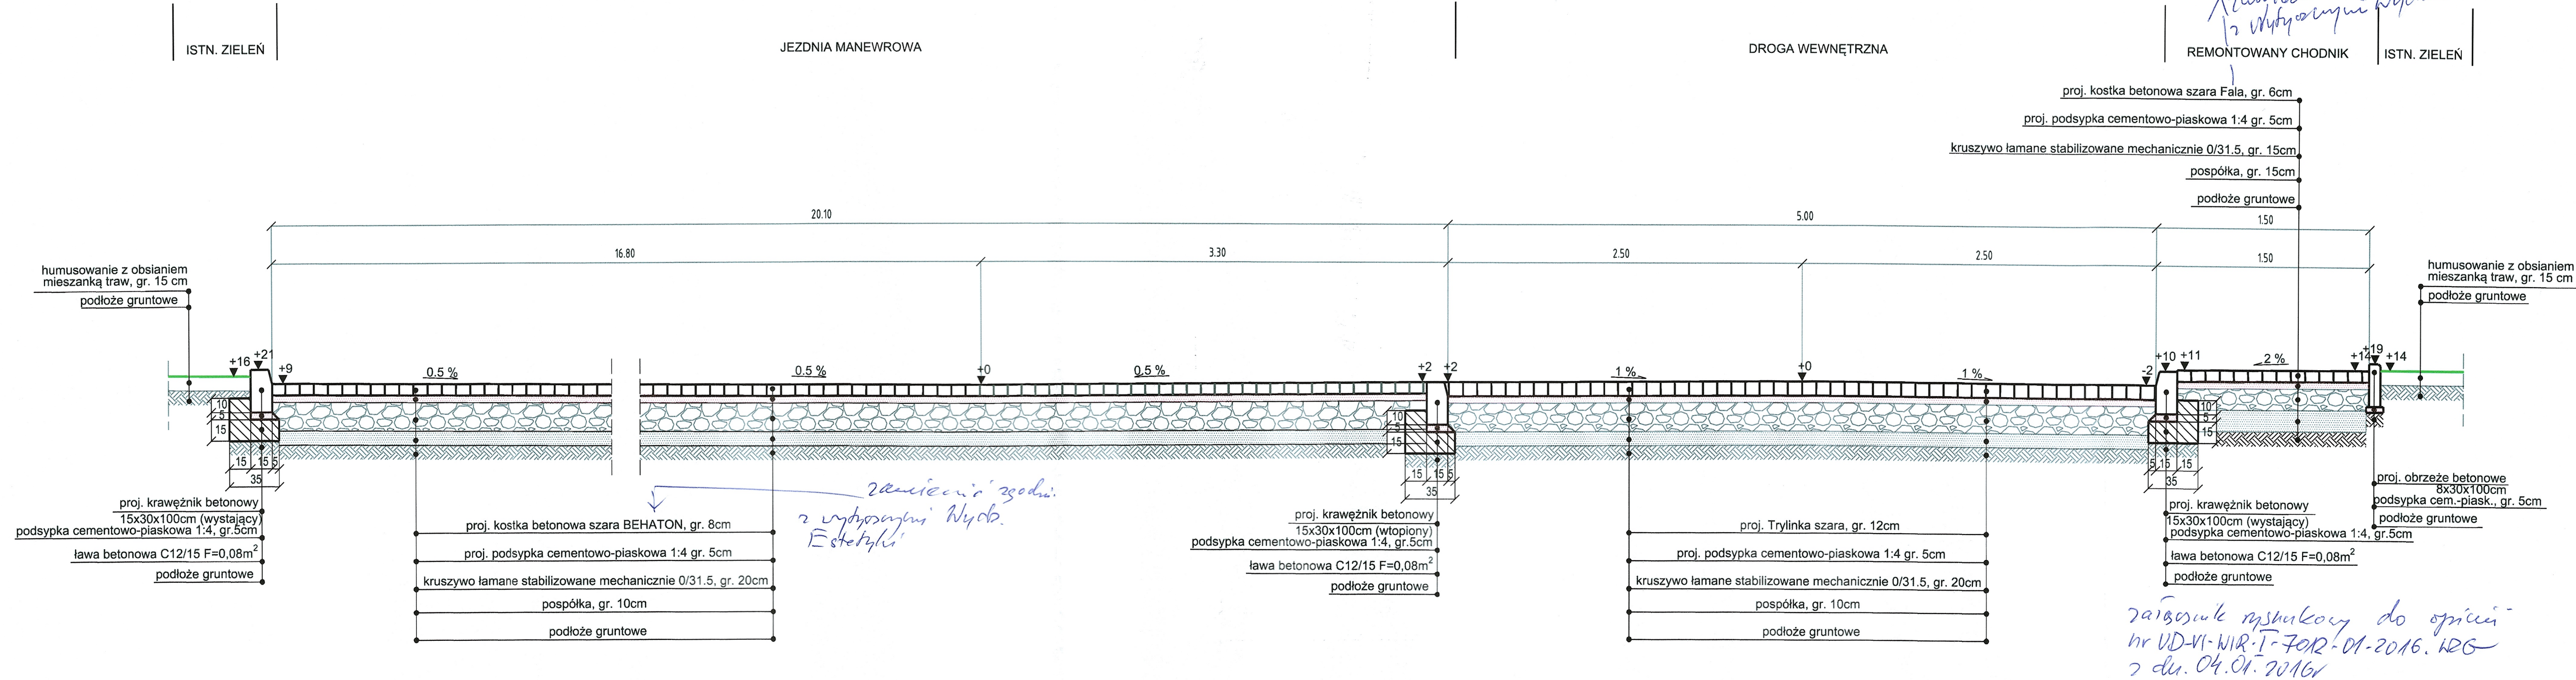

		UL. POŚLAŃCÓW 3 04-409 WARSZAWA TEL. 691945647		
Nazwa i adres obiektu:	DOKUMENTACJA PROJEKTOWA PRZEBUDOWA ULICY BIAŁOWIESKIEJ ETAP II Z ODWODNIENIEM, OŚWIETLENIEM, URZĄDZENIEM ZIELENI DROGOWEJ, USUNIĘCIEM KOLIZJI I ZABEZPIECZENIEM URZĄDZEŃ ELEKTROENERGETYCZNYCH W DZIELNICY PRAGA-PÓŁUDNIE M.ST. WARSZAWY			Nr egz:
	Obiekt: DROGA			
	Tytuł rysunku: SZCZEGÓŁY KONSTRUKCYJNE			
	Imię i nazwisko Nr uprawnień Specjalność Podpis			
	Projektant: mgr inż. Piotr Porczyk MAZ/0175/POOD/11 drogowa 			
			Skala: 1 : 25	
			Nr rys. 3.3	
			Data: grudzień 2015	