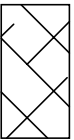
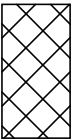
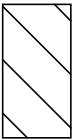



LEGENDA:

- 

NAWIERZCHNIA ASFALTOBETONOWA DO ZACHOWANIA
- 

NAWIERZCHNIA ASFALTOBETONOWA DO ROZBIÓRKI
- 

CHODNIKI Z PŁYT BETONOWYCH DO ROZBIÓRKI

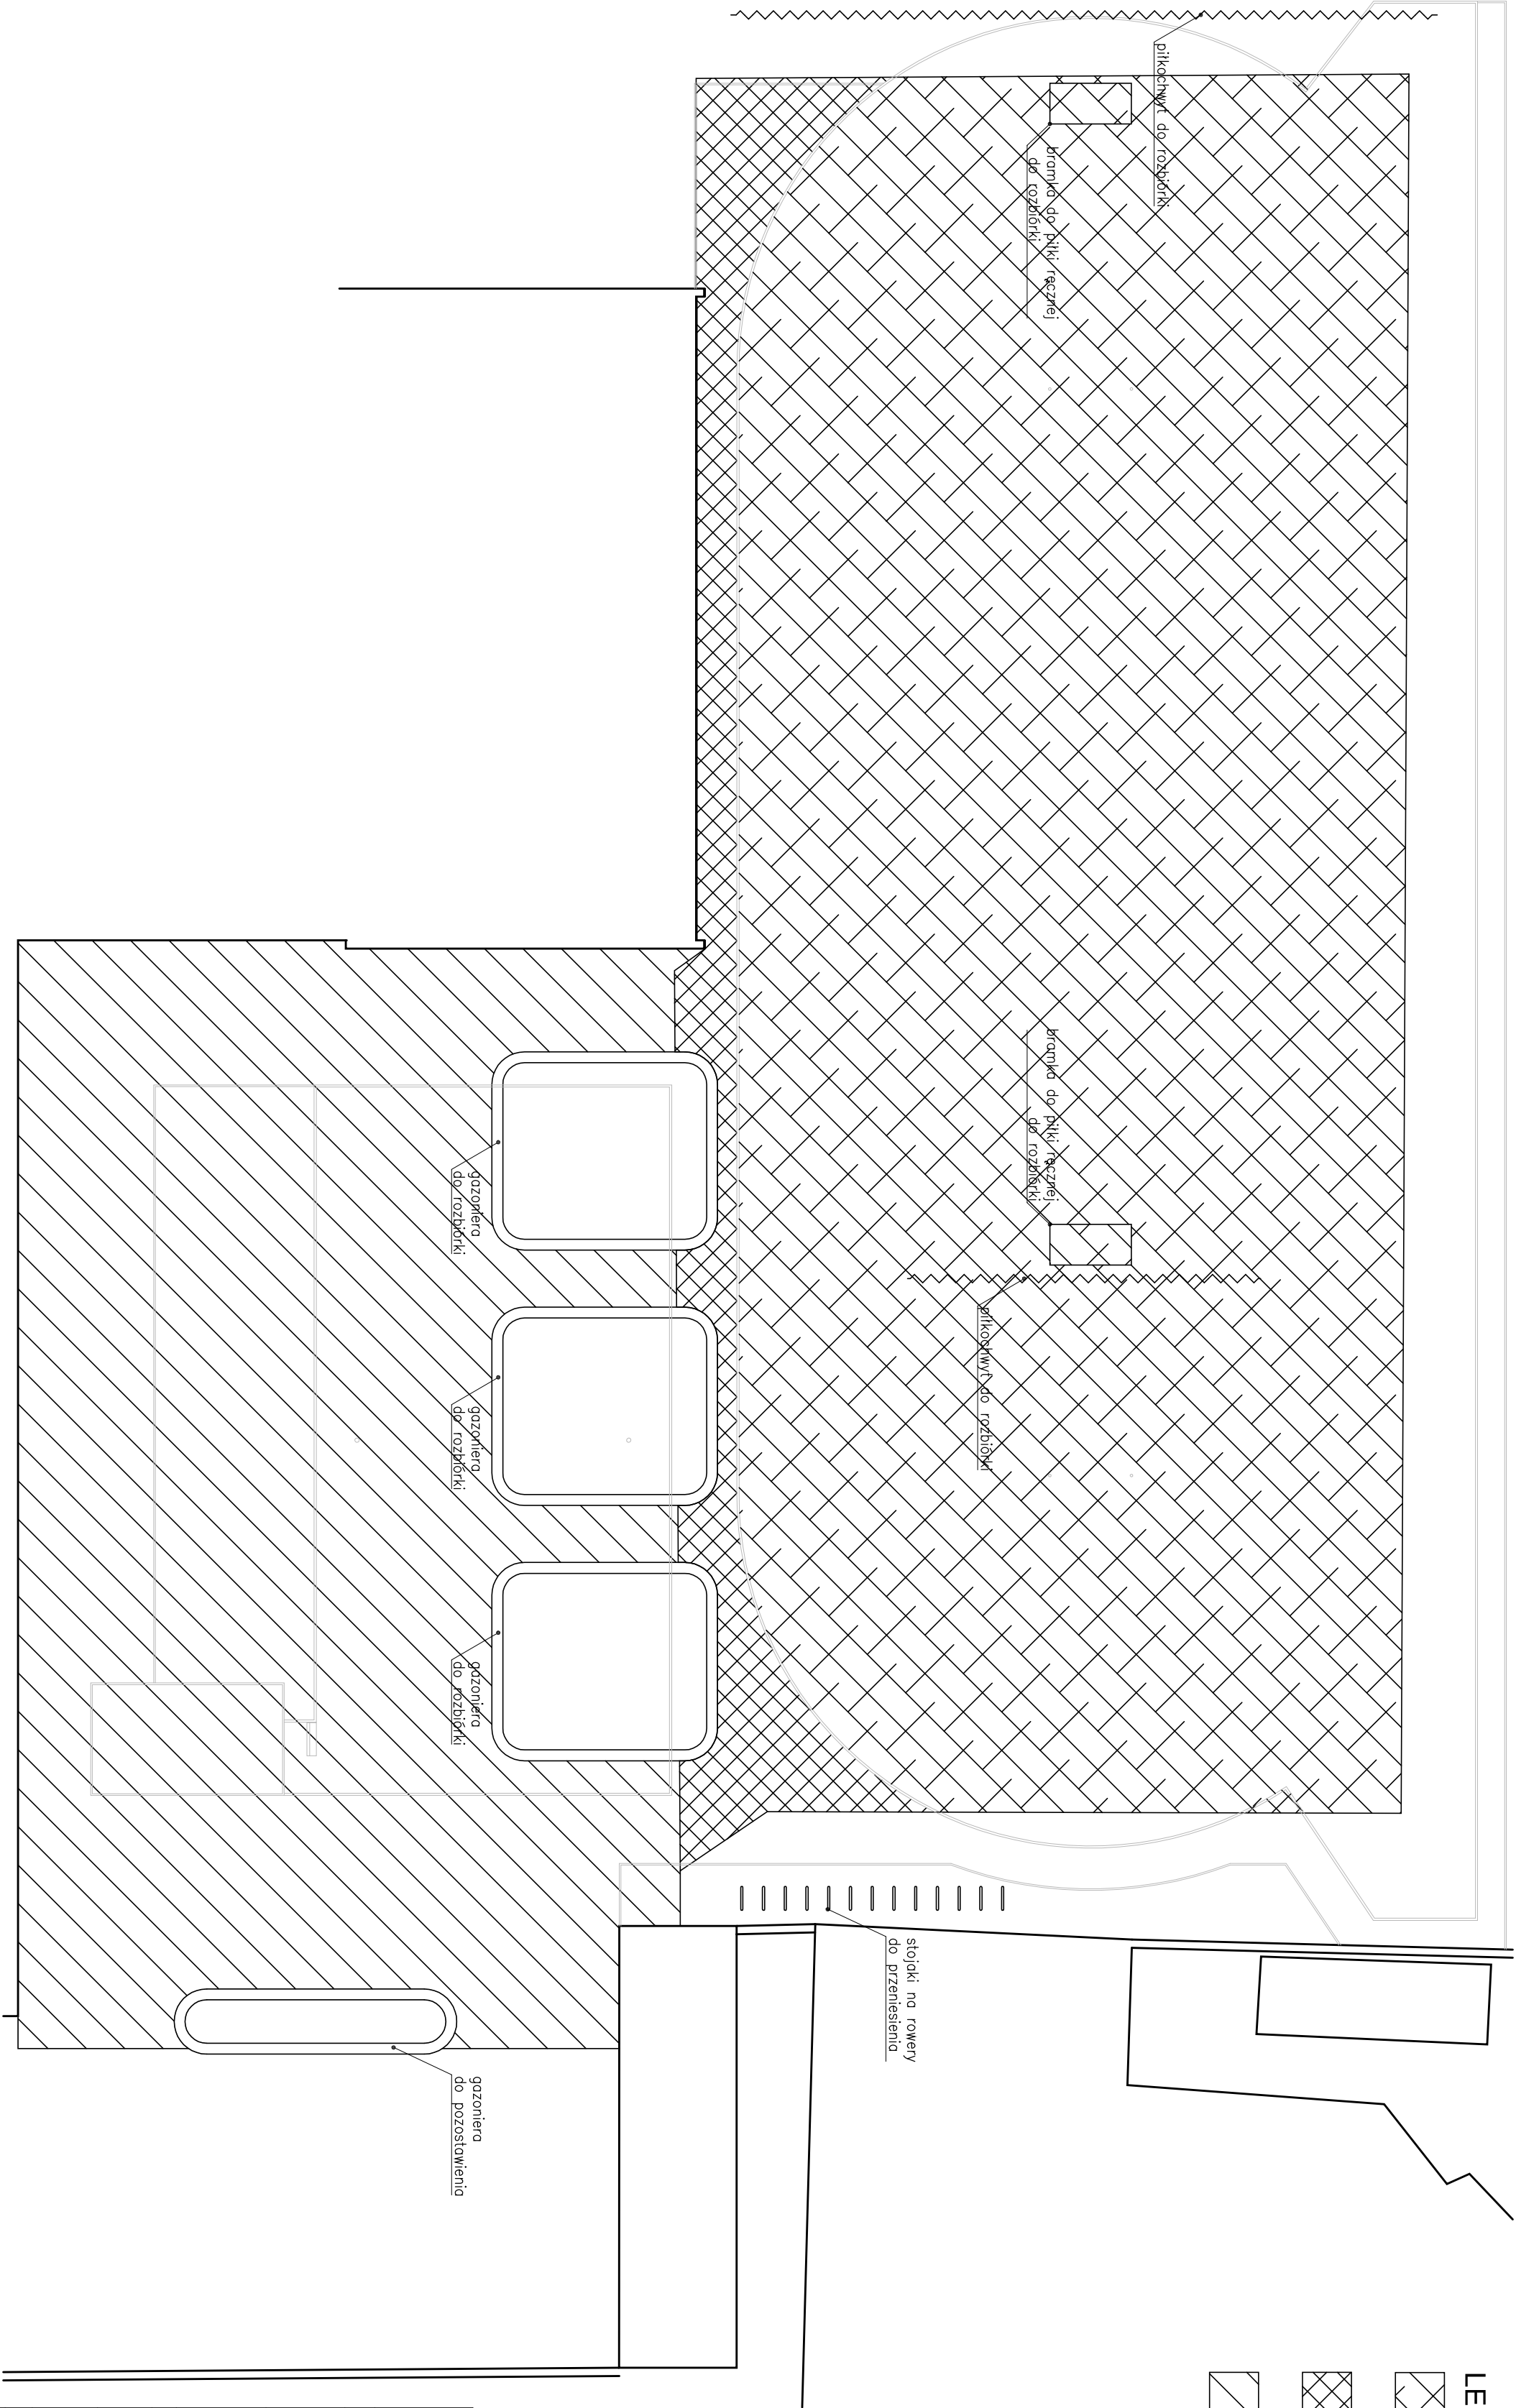

PRZEBUDOWA BOJSKA	
przy Zespole Szkół Społyczno-Gastronomicznych	
ul. Komorńska 17/23 Warszawa	
dz. nr ew. 81/2, obręb 3-05-15	
ETAP:	PROJEKT WYKONAWCZY
INWESTOR:	
Miejsko Gminny Ośrodek Kultury i Sportu	
ul. Grodzka 27/4, 03-841 Warszawa	
Wojciech Zdanowicz	
ARCHITECT	
02-555 Warszawa, Al. Niepodległości 127 lok.6	

AUTORZY:	
Projekt:	arch. Bartosz Zdanowicz
nr upr.:	MA 089/04

PLAN ROZBIÓREK

branża:	ARCHITEKTURA	A-02
data:	lipiec 2017	skala: 1:200